



21 PLANTA CHAVE
ESC. 1:2000


LEGENDA		
1	BANCO TIPO 01	10 UNIDADES
2	LIXEIRA	04 UNIDADES
3	FAIXA DE PEDESTRE/CICLOVIA	03 UNIDADES
4	GRAMA	-
5	PISO CONCRETO - GRAFITE	-
6	PISO CBUQ - LARANJA	-
* PROJETO DESENVOLVIDO COM DADOS NO LEVANTAMENTO PLANALTIMÉTRICO CEDIDO, QUALQUER DISTORÇÃO EM ÁREA OU PERÍMETRO É DE RESPONSABILIDADE DO MESMO.		

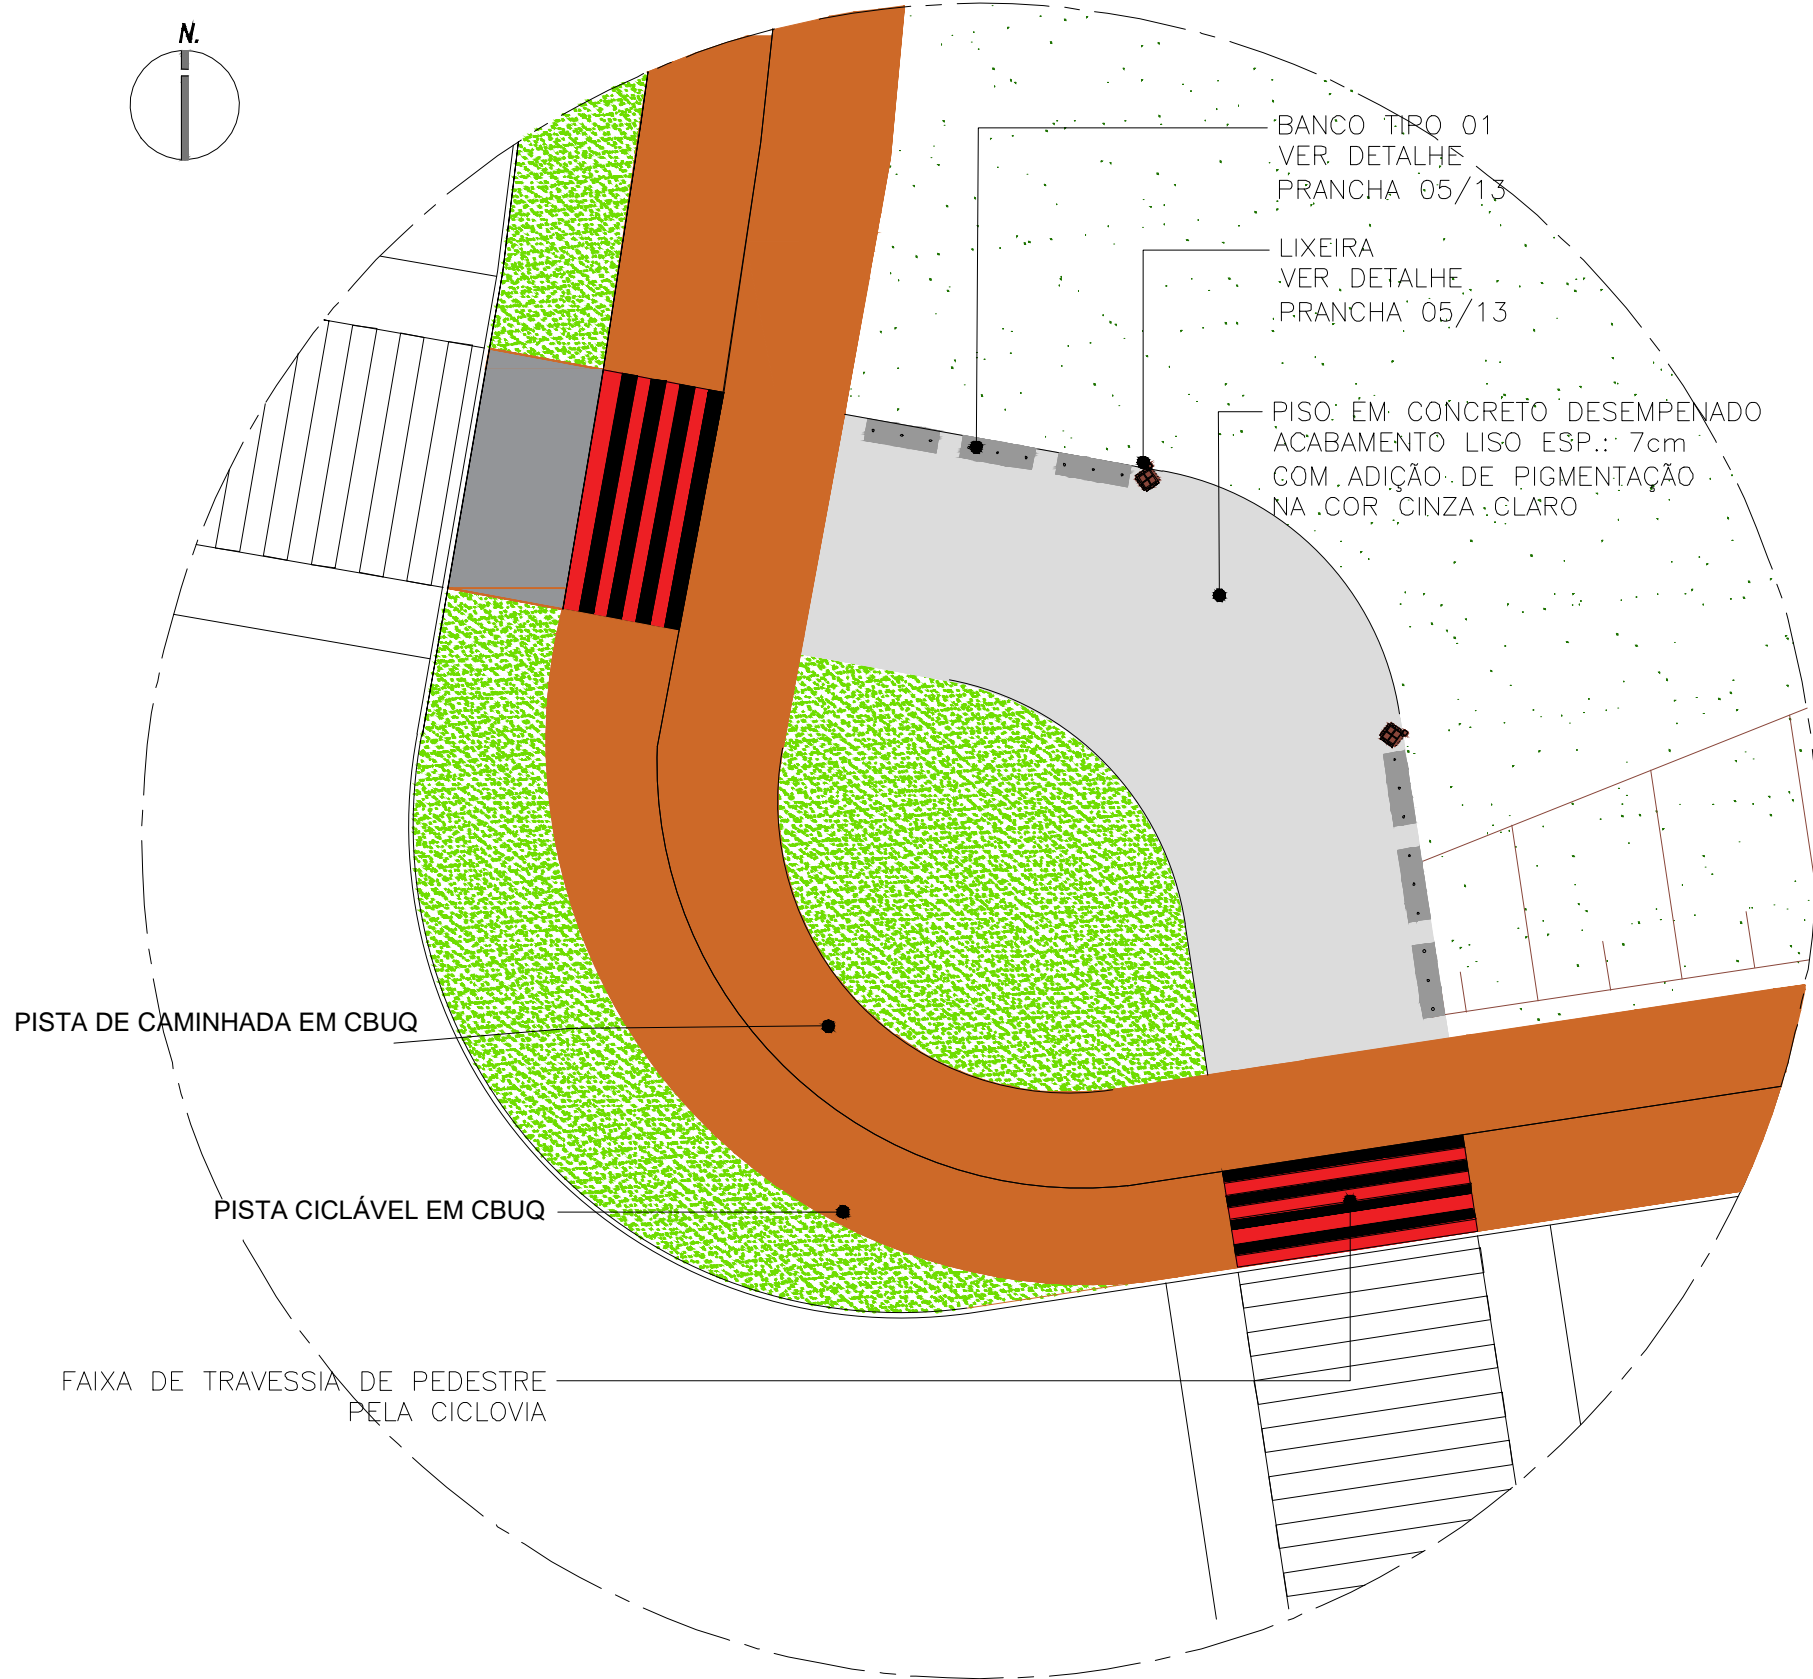


22 CONVIVÊNCIA "B"
PLANTA DE PAGINAÇÃO E INDICAÇÃO DE MATERIAIS
ESC. 1:150

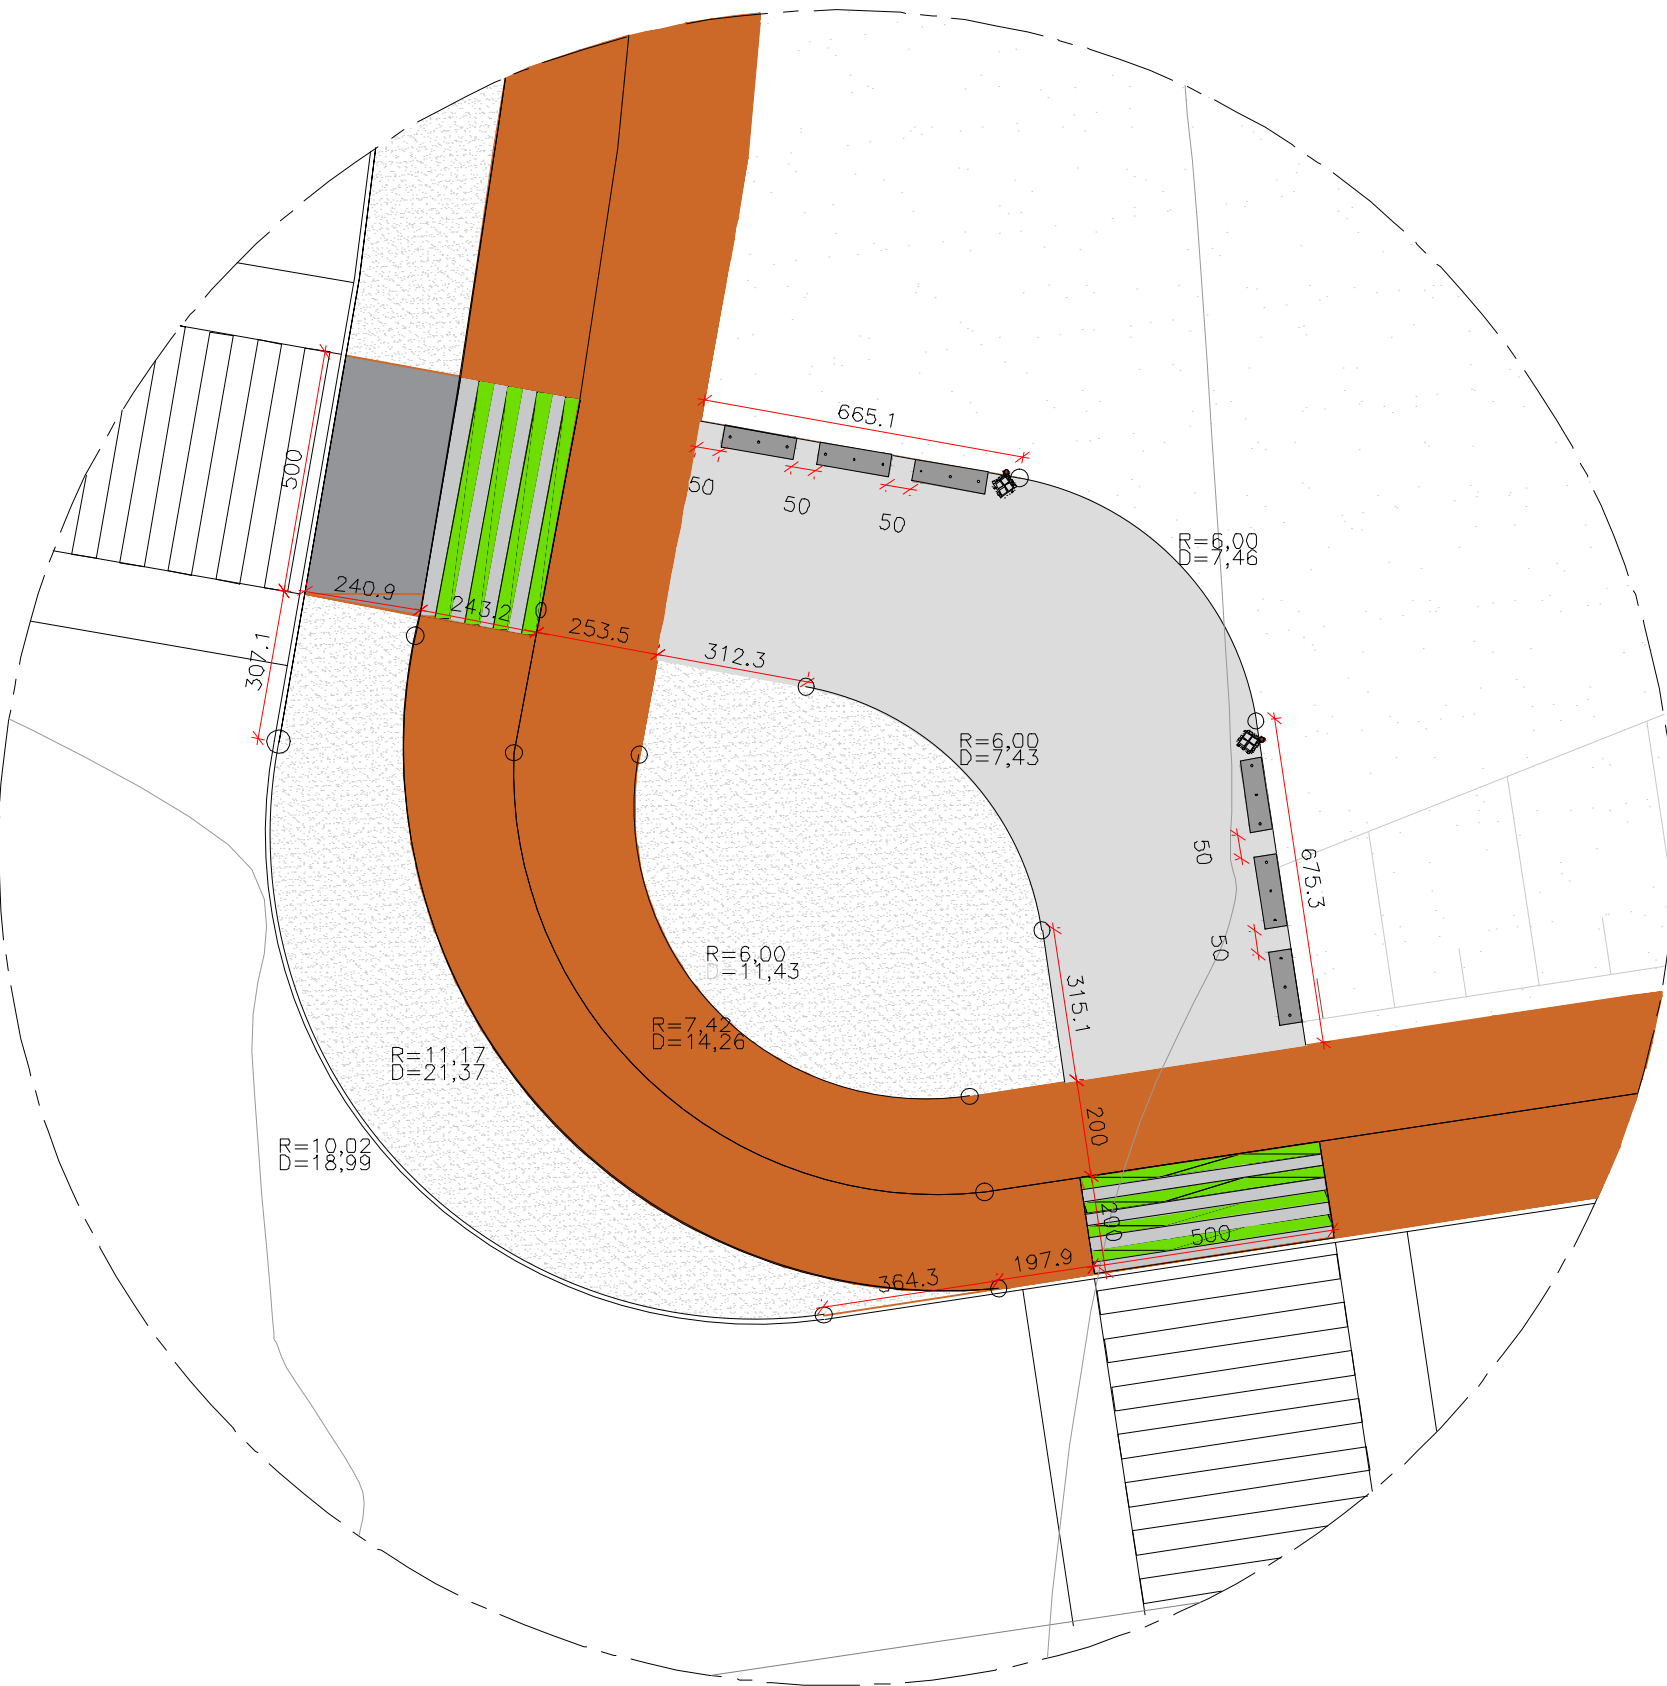

24 CONVIVÊNCIA "B"
PLANTA GEOMÉTRICA
ESC. 1:150

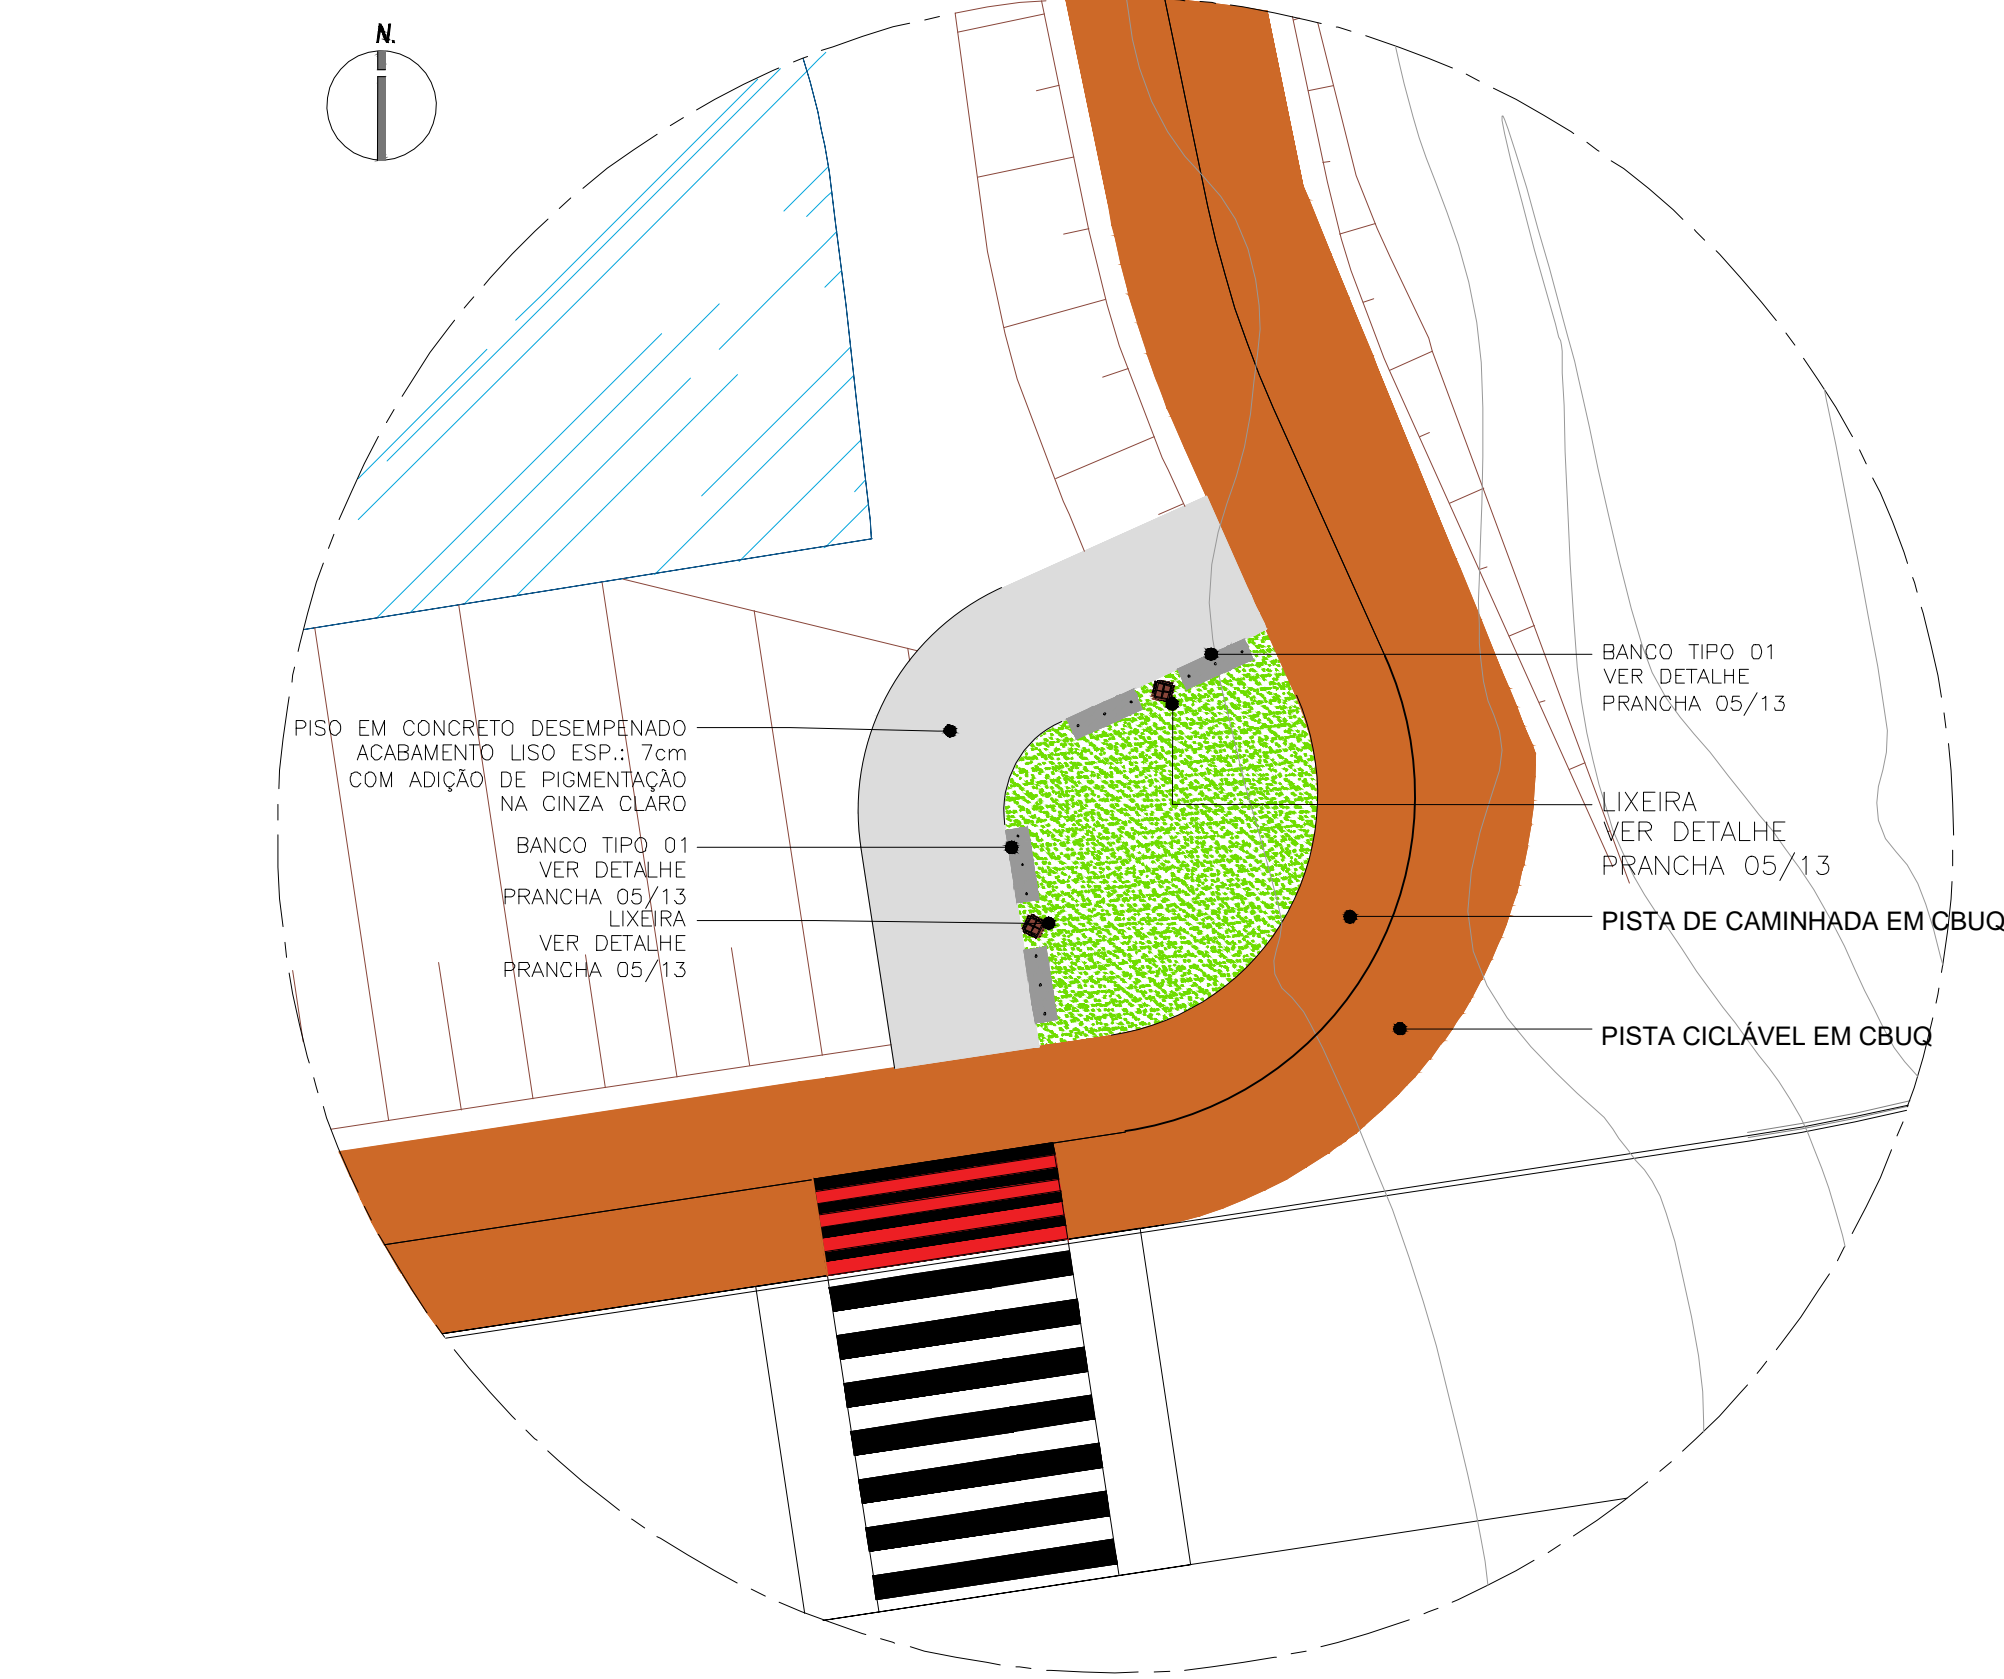

23 CONVIVÊNCIA "C"
PLANTA DE PAGINAÇÃO E INDICAÇÃO DE MATERIAIS
ESC. 1:150

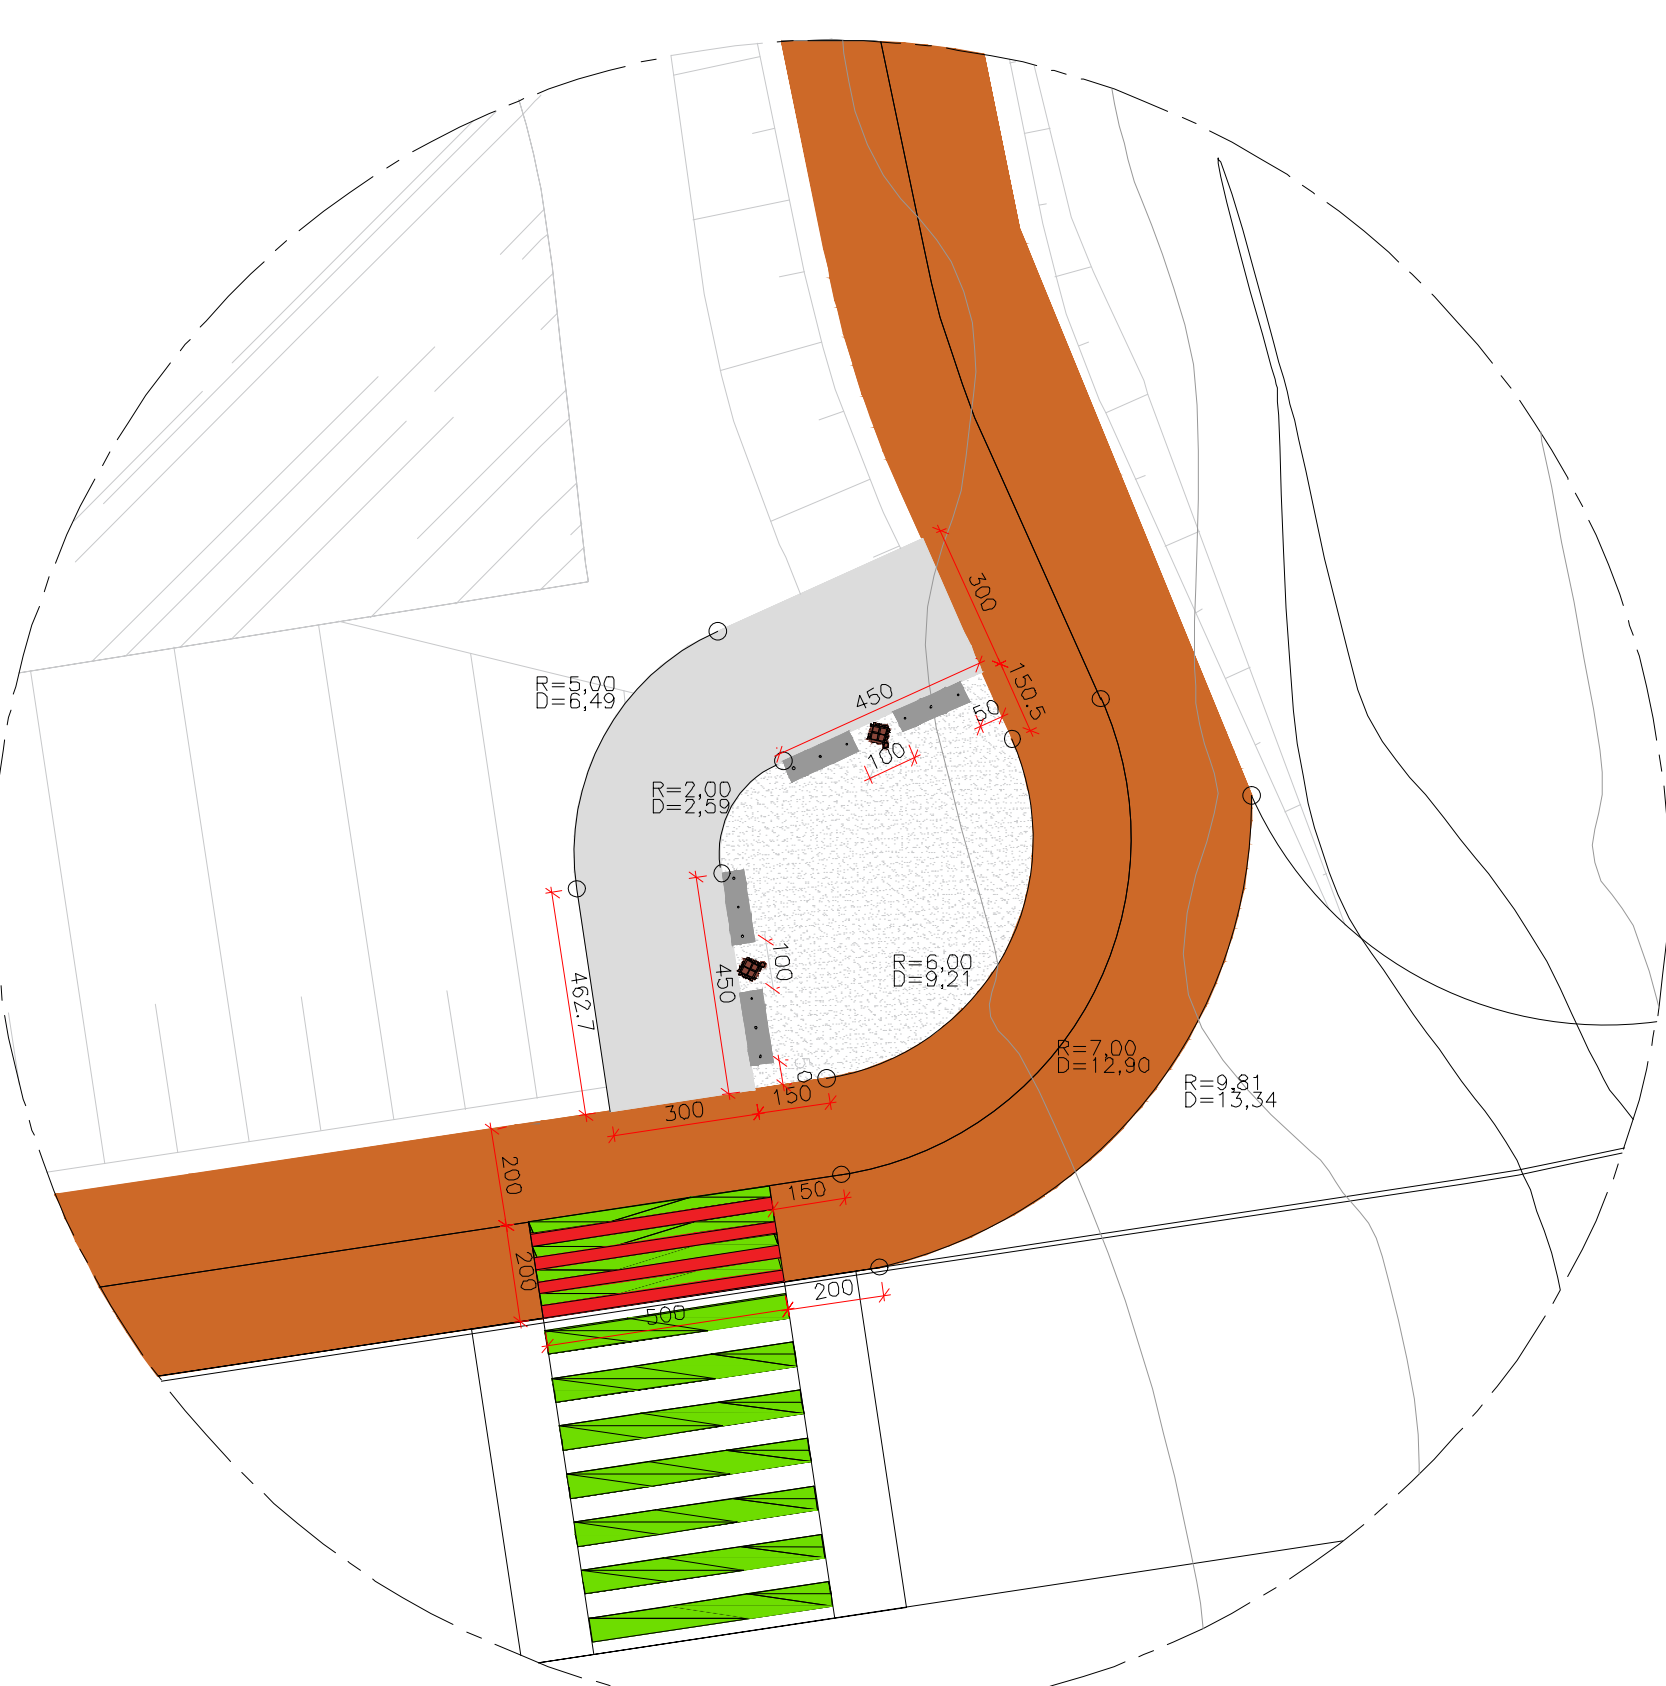

25 CONVIVÊNCIA "C"
PLANTA GEOMÉTRICA
ESC. 1:150

REVISÕES		HISTÓRICO	
REV.	DATA		

APROVAÇÃO:	LOGO MARCA:

PROPRIETÁRIO:	AUTOR DO PROJETO:
Prefeitura Municipal de Catalão	Antônio Queiroga Galvão Filho Arquiteto e Urbanista - CAUA65096-0
RT:	

ARQUITETURA PAISAGÍSTICA - PROJETO EXECUTIVO	
LOCAL/MUNICÍPIO:	ÁREA TOTAL DE INTERVENÇÃO:
CATALÃO - GO	78.881,81M2
PROJETO:	LEVANTAMENTO:
PARQUE MUNICIPAL CATALÃO	78.881,81M2
DESENHO:	
LEONARDO SENNA DIAS	
ESCALA:	
INDICADAS	
REVISÃO:	DATA:
02	Dezembro 2024

PRANCHAS Nº	03/11
-------------	-------