



26 PLANTA CHAVE
ESC. 1:2000


LEGENDA		
1	BANCO TIPO 01	07 UNIDADES
2	LIXEIRA	04 UNIDADES
3	GRAMA	—
4	PISO CONCRETO — GRAFITE	—
5	PISO CBUQ - LARANJA	—
* PROJETO DESENVOLVIDO COM DADOS NO LEVANTAMENTO PLANALTIMÉTRICO CEDIDO, QUALQUER DISTRORÇÃO EM ÁREA OU PERÍMETRO É DE RESPONSABILIDADE DO MESMO.		

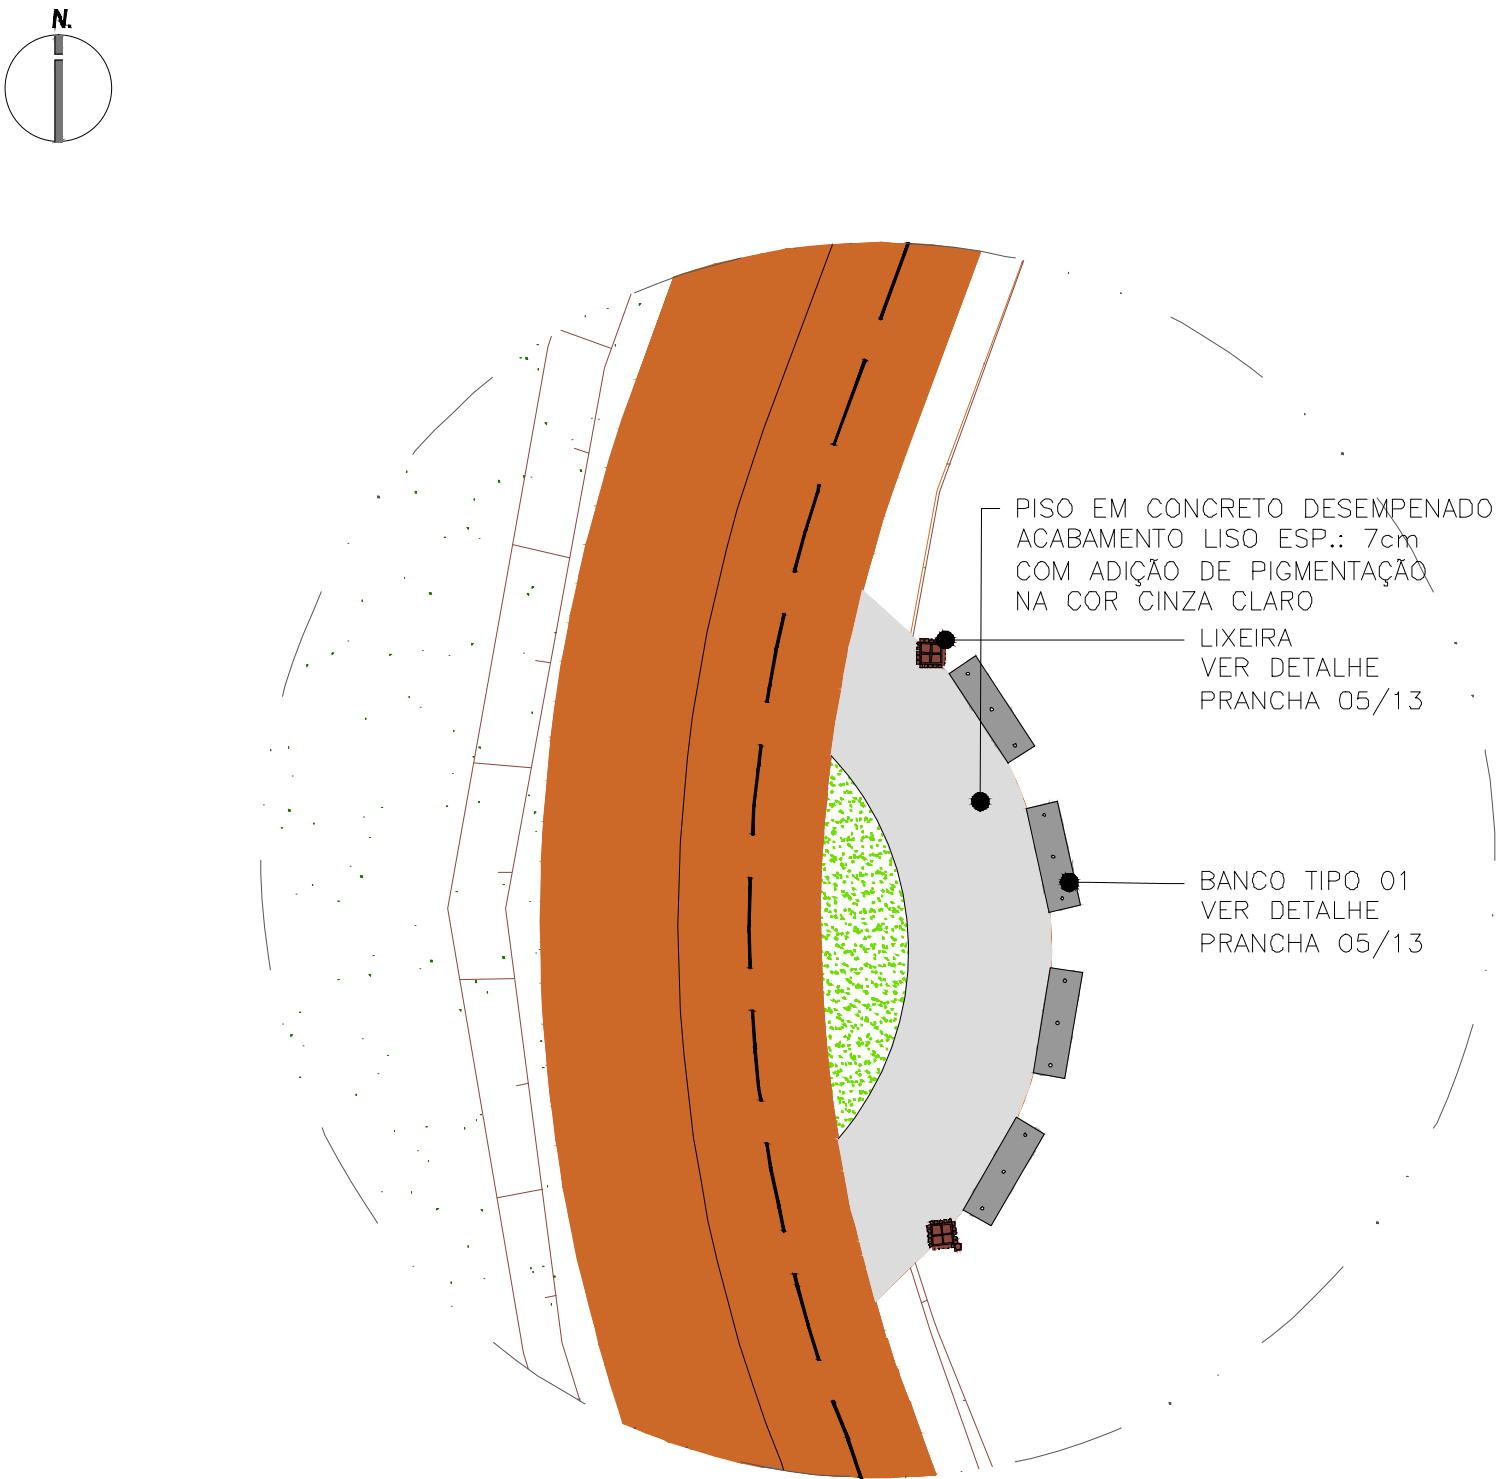


27 CONVIVÊNCIA "D"
PLANTA DE PAGINAÇÃO E INDICAÇÃO DE MATERIAIS
ESC. 1:100

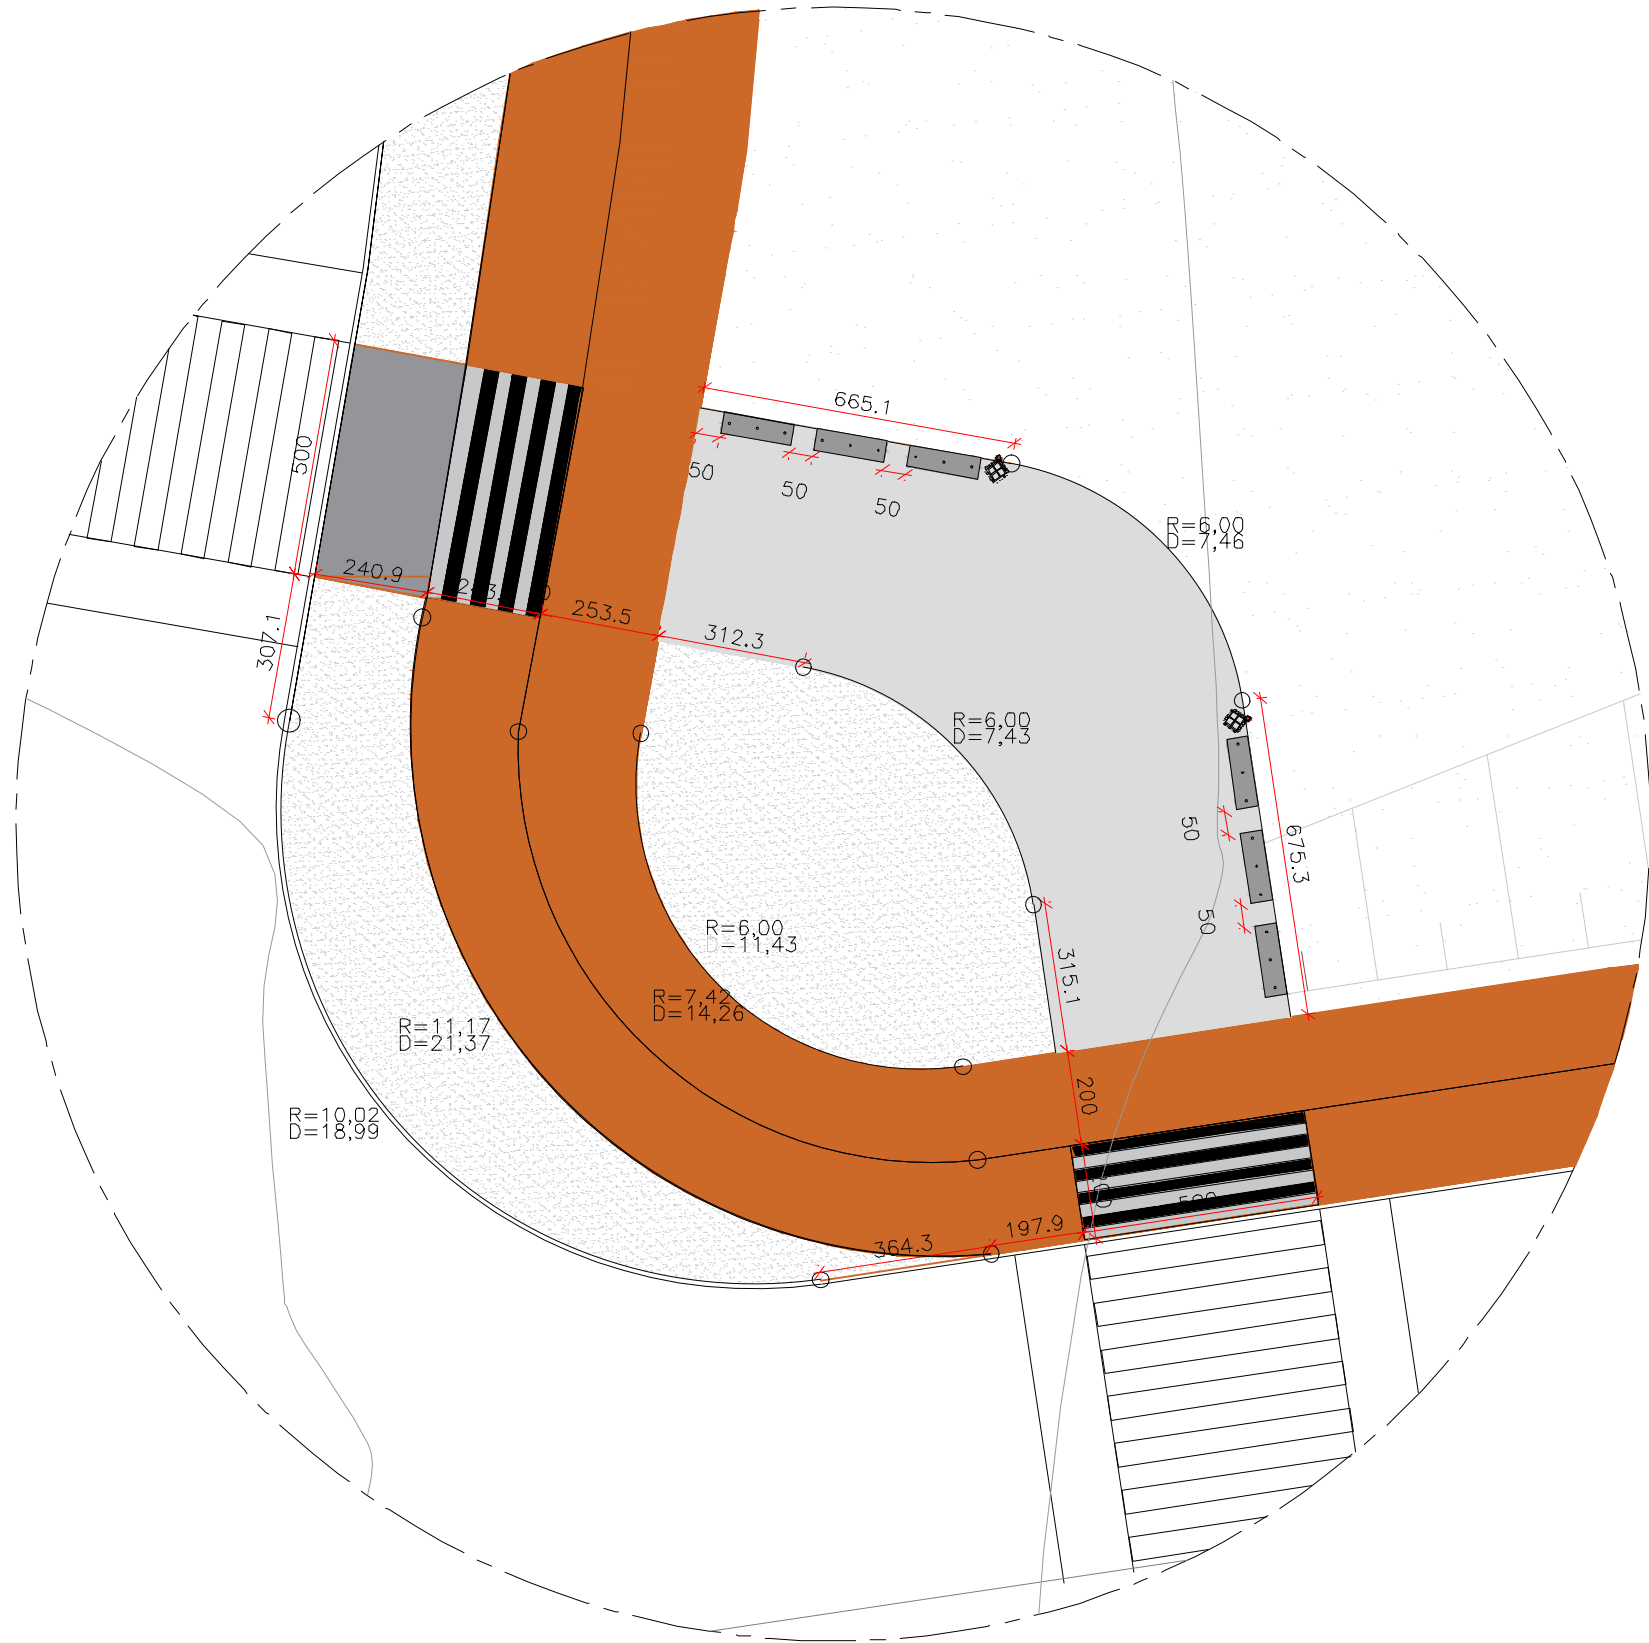

29 CONVIVÊNCIA "B"
PLANTA GEOMÉTRICA
ESC. 1:100

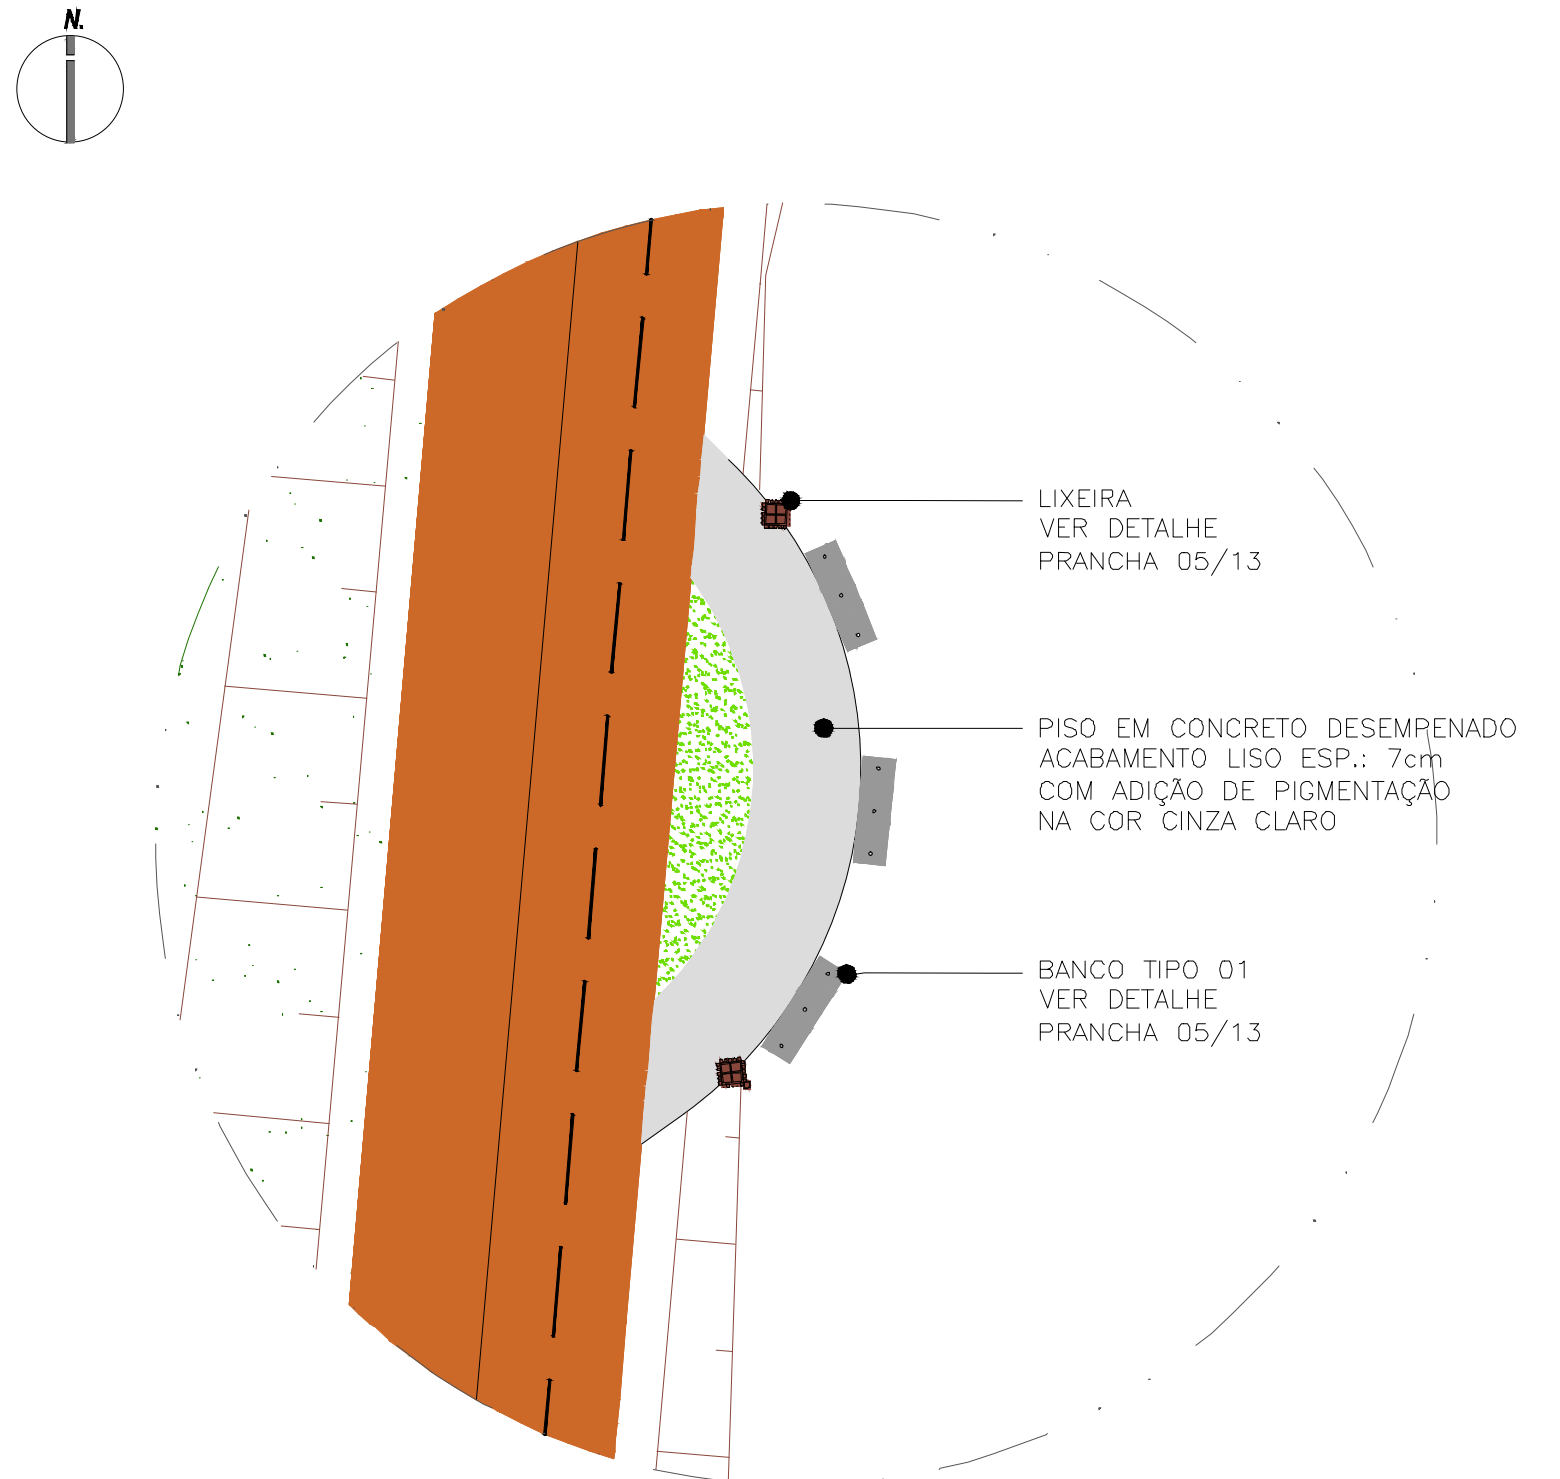

28 CONVIVÊNCIA "E"
PLANTA DE PAGINAÇÃO E INDICAÇÃO DE MATERIAIS
ESC. 1:100

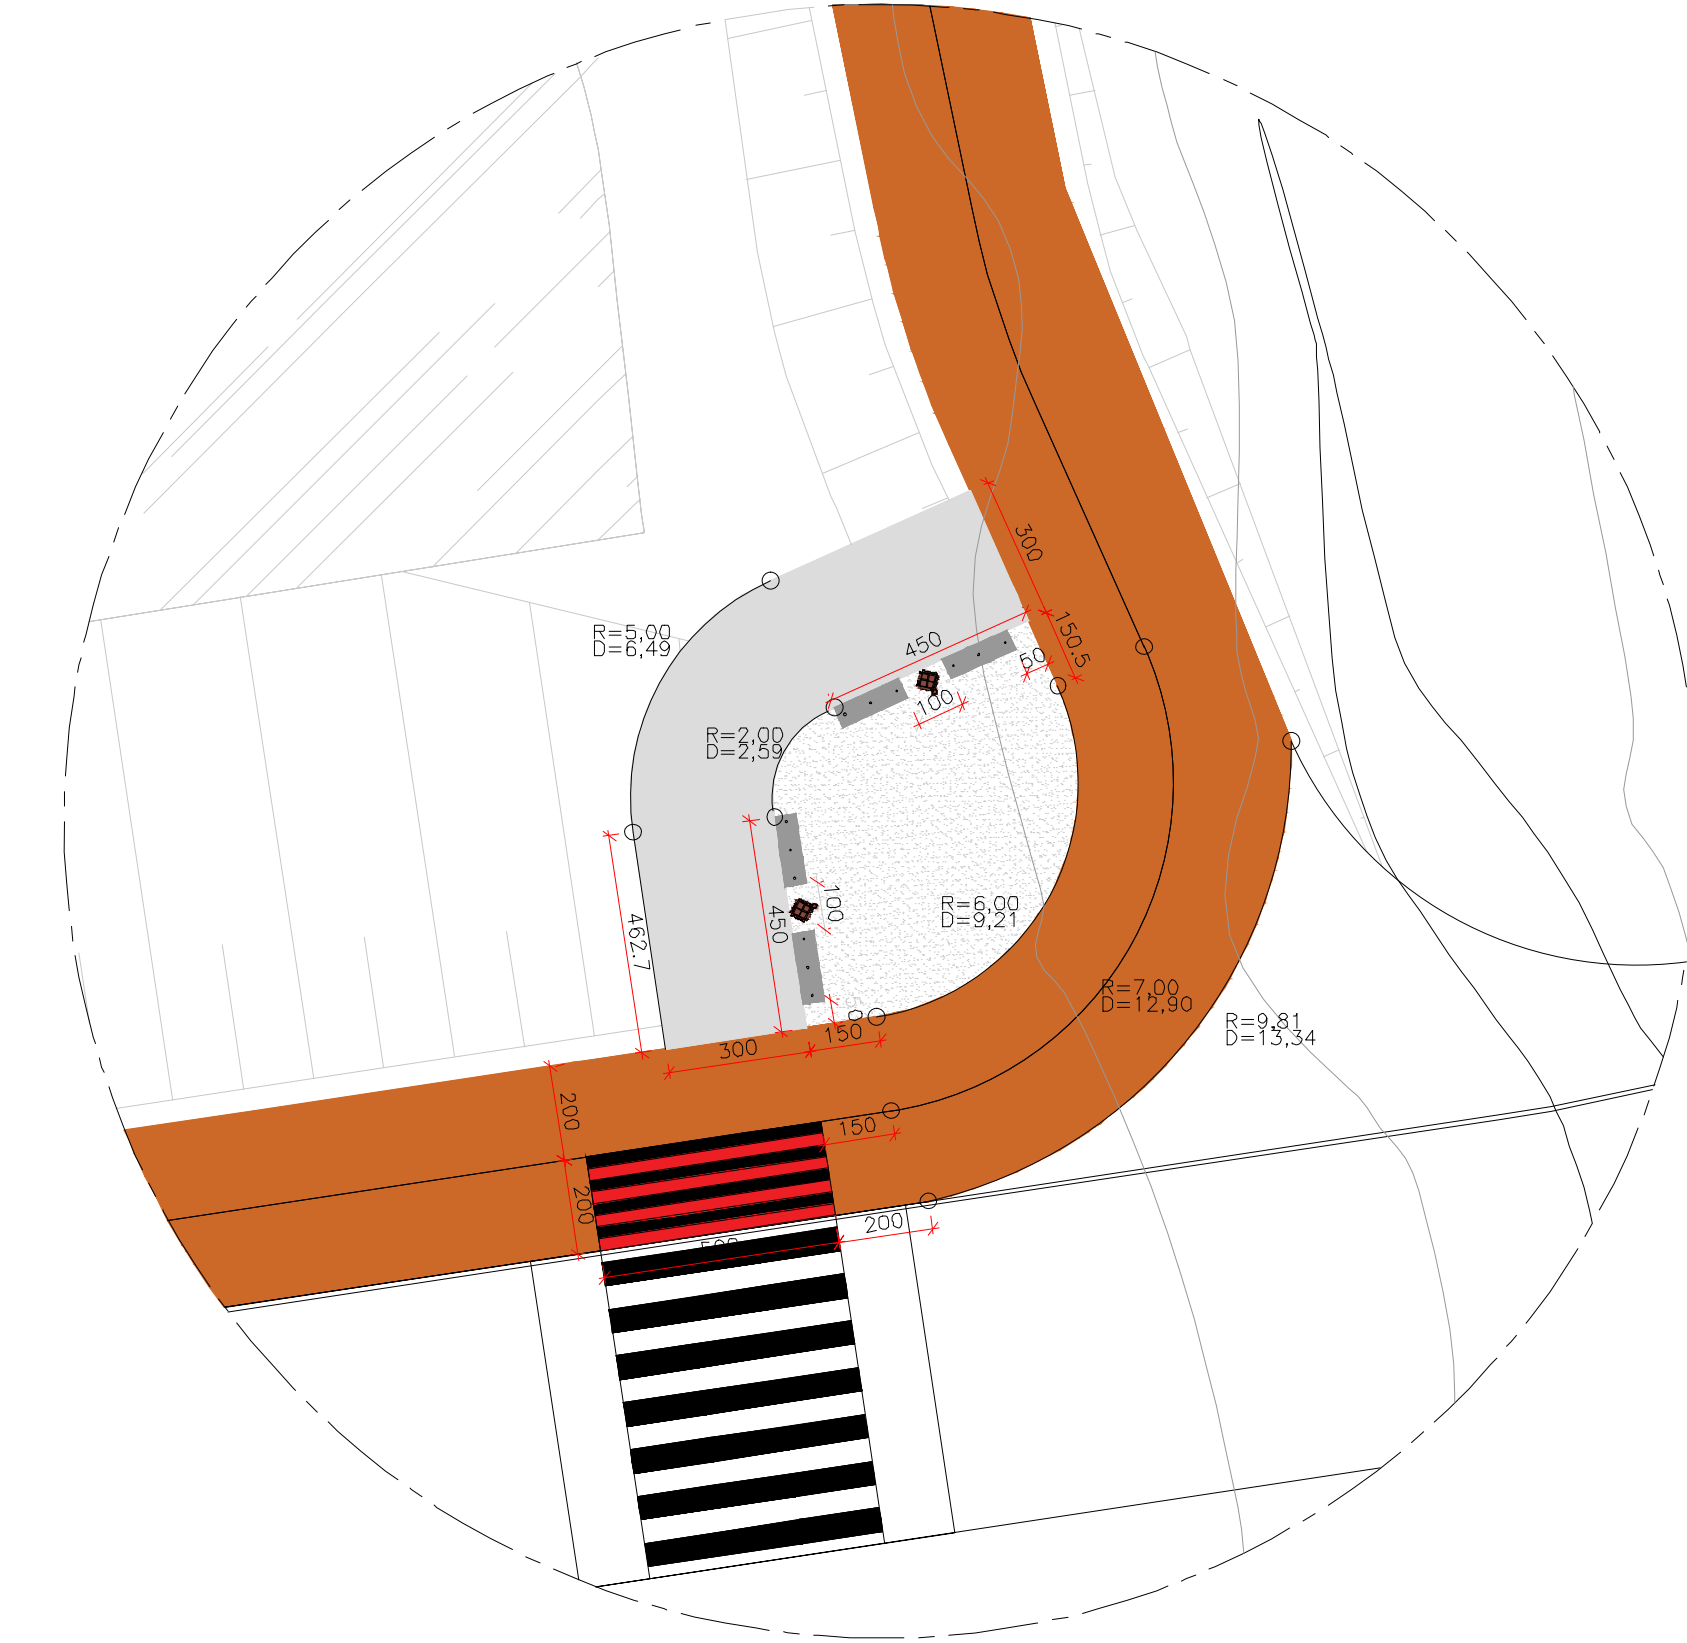

30 CONVIVÊNCIA "C"
PLANTA GEOMÉTRICA
ESC. 1:100

REV.	DATA	REVISÕES	HISTÓRICO

APROVAÇÃO:	LOGO MARCA:

PROPRIETÁRIO:	AUTOR DO PROJETO:

PROPRIETÁRIO:	AUTOR DO PROJETO:

PROPRIETÁRIO:	AUTOR DO PROJETO:

ARQUITETURA PAISAGÍSTICA - PROJETO EXECUTIVO		PRANCHA Nº
LOCAL/MUNICÍPIO:		
PROJETO:		
CONTEÚDO:		