PRODUCED BY AN AUTODESK EDUCATIONAL PRODUCT

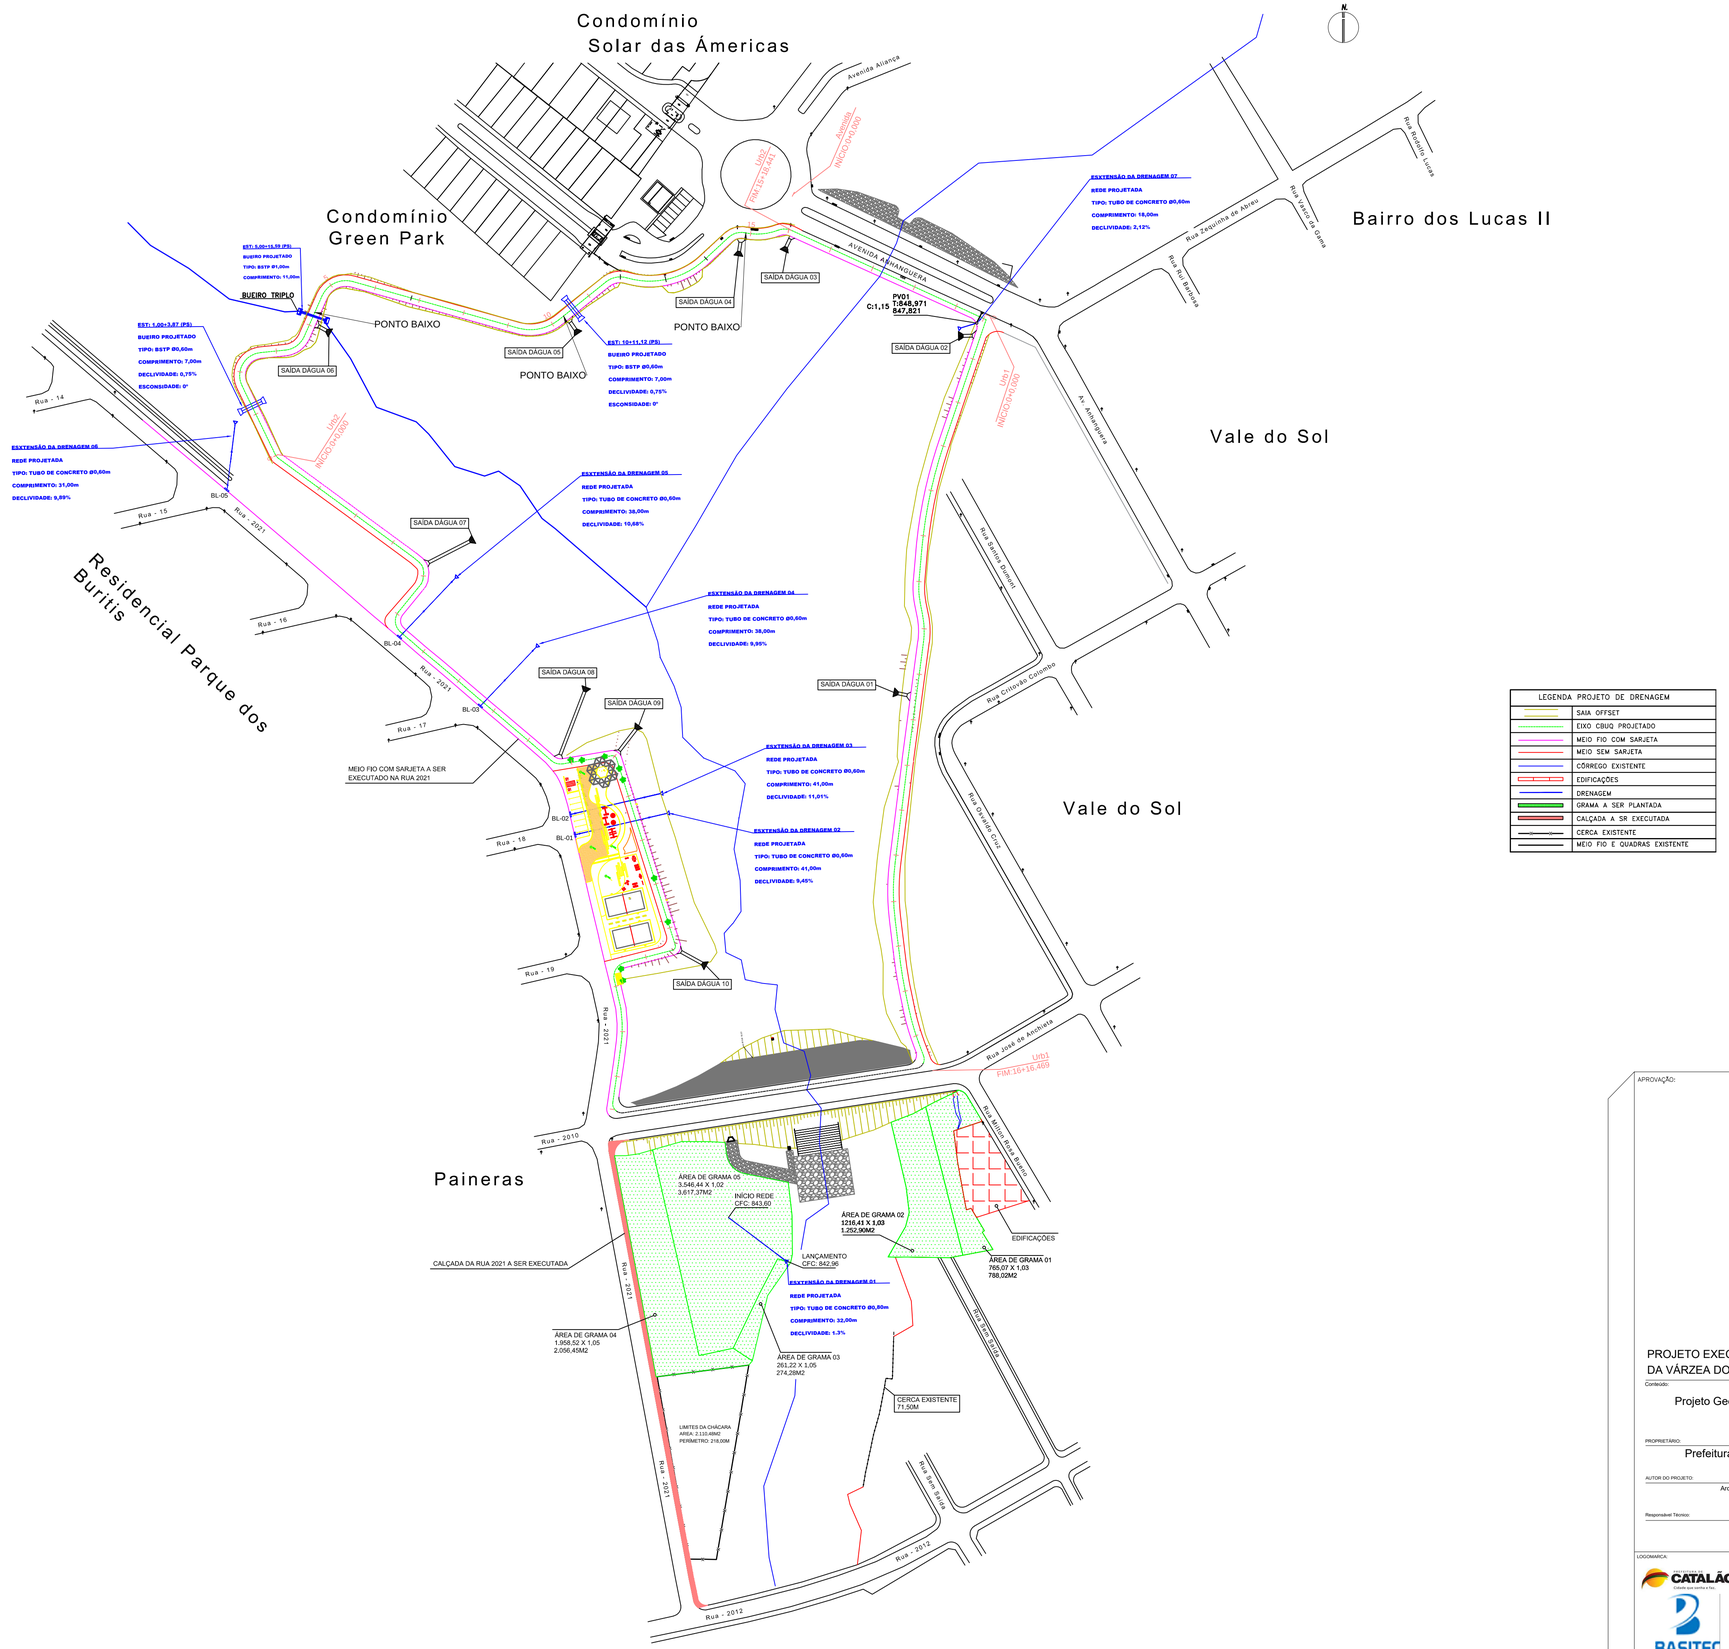

LEGENDA PROJETO DE DRENAGEM	
	SAIA OFFSET
	EIXO CBUQ PROJETADO
	MEIO FIO COM SARJETA
	MEIO SEM SARJETA
	CÓRREGO EXISTENTE
	EDIFICAÇÕES
	DRENAGEM
	GRAMA A SER PLANTADA
	CALÇADA A SR EXECUTADA
	CERCA EXISTENTE
	MEIO FIO E QUADRAS EXISTENTE

APROVAÇÃO:

PROJETO EXECUTIVO DE ENGENHARIA DE URBANIZAÇÃO DA VÁRZEA DO CÓRREGO DAS MADRES

Conteúdo:

Projeto Geométrico e de Drenagem

PROPRIETÁRIO:

Prefeitura Municipal de Catalão

AUTOR DO PROJETO:

Arquiteto e Urbanista Antônio Queiroga Galvão Filho
CAU: A65096-0

Responsável Técnico:

Arquiteto e Urbanista Antônio Queiroga Galvão Filho
CAU: A65096-0

LOGOMARCA:

PREFEITURA DE CATALÃO
Cidade que acolhe e faz...

BASITEC

DESCRIÇÃO DOS PAVTOS:

Conteúdo:
• Concepção em Planta

ÁREA DE INTERVEÇÃO: 76.881,81M2	FOLHA: 01/06
ÁREA DO LAGO: 38.447,32M2	
URB_PARQUE_CATALÃO_REV02	DATA: fevereiro 2024
	DESENHO: LEONARDO, SENNA, DIAS

PRODUCED BY AN AUTODESK EDUCATIONAL PRODUCT
PRODUCED BY AN AUTODESK EDUCATIONAL PRODUCT
PRODUCED BY AN AUTODESK EDUCATIONAL PRODUCT