

1


Fachada Lateral

1 : 50

2

Fachada Lateral - Forro de ACM Copiar 1

1 : 50

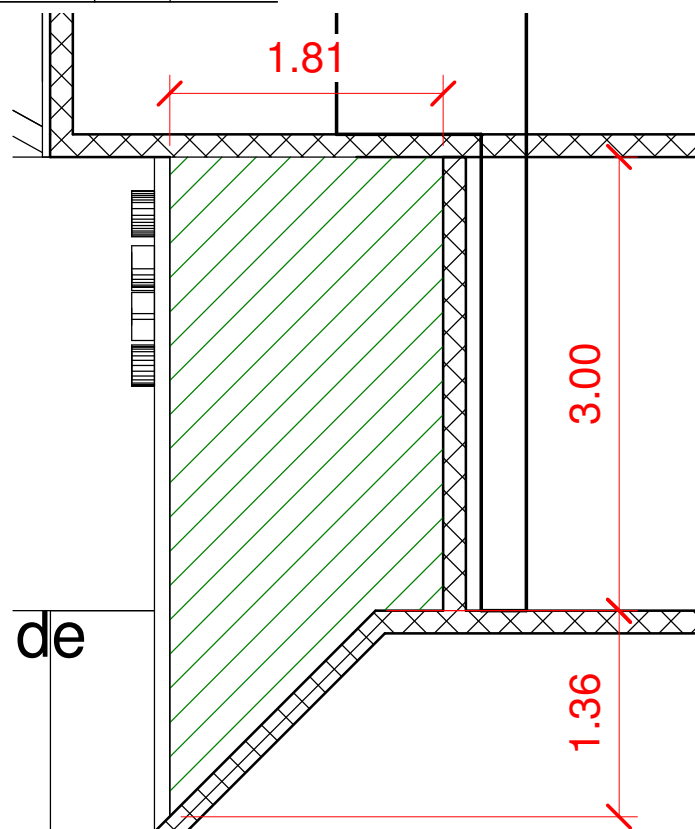

ARQUITETURA

DETALHAMENTO FACHADA

Endereço:
R. Ten-Cel. João C Neto - Jardim Primavera

Proprietário:

Prefeitura Municipal de Catalão CNPJ: 01.505.643/0001-50

Autor do projeto e Responsável Técnico:

Áreas:

Prefeitura Municipal de Catalão CNPJ: 01.505.643/0001-50

Data: MARÇO DE 2025

Escala: 1:125

Prancha: 01 / 02