



1 Planta de Cobertura e Locação
1 : 100

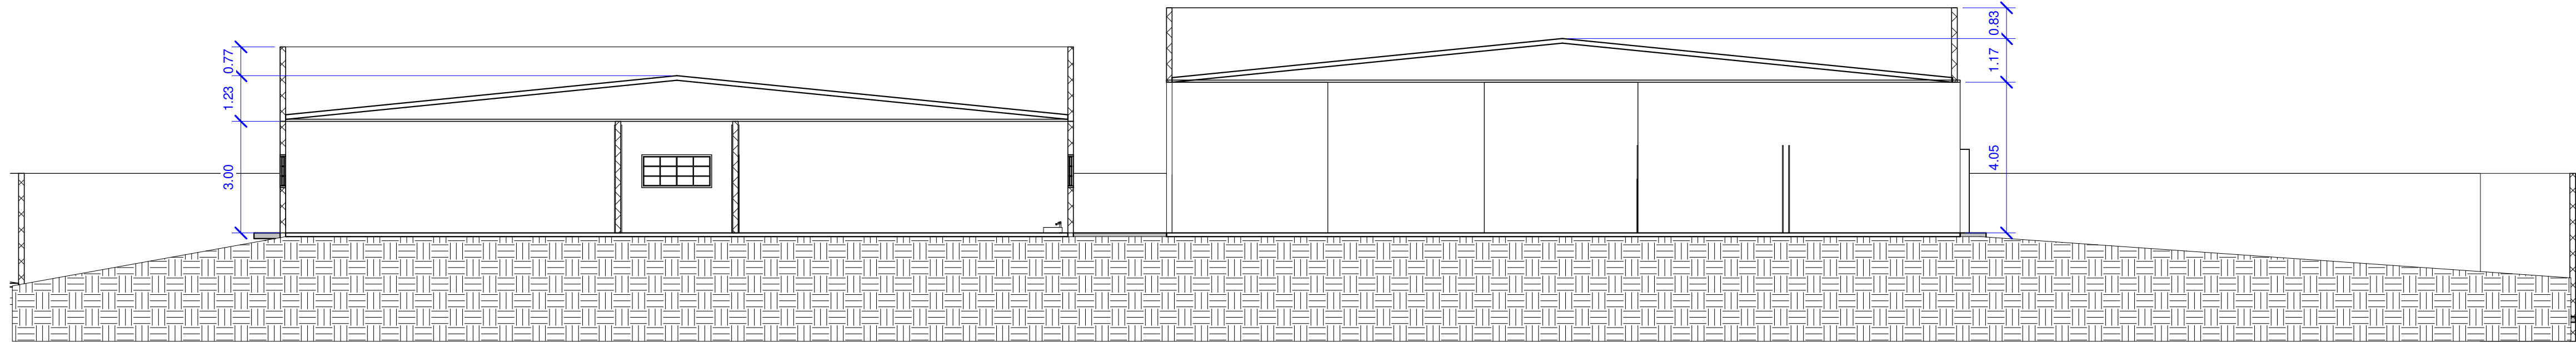

3 Corte 1
1 : 100

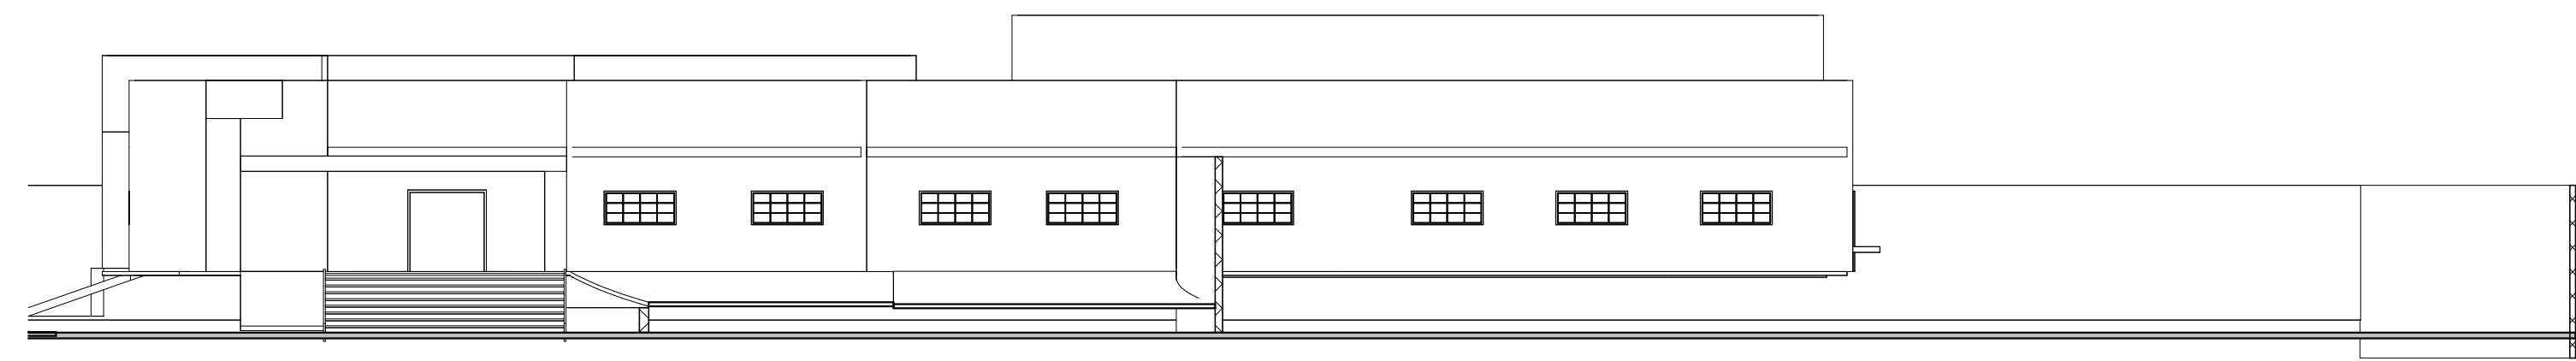

2 Fachada Frontal
1 : 150

CARIMBO DE APROVAÇÕES:			
TIPO DE USO : Edificação de uso público - DEMOLIÇÃO			
ENDEREÇO DA OBRA : R. Ten-Cel. João C Neto - Jardim Primavera, Catalão - GO			
PROPRIETÁRIO (A) : PREFEITURA MUNICIPAL DE CATALÃO CNPJ: 01.505.643/0001-50			
AUTOR DO PROJETO E RESPONSÁVEL TÉCNICO : LEANDRO DAMAS DE OLIVEIRA CREA nº: 101584532/GO			
02 / 02			
DESCRIÇÃO : - PLANTA DE COBERTURA - CORTE AA - FACHADA		ÁREAS : Terreno: 5.180 m² Área construída: 2.080 m²	
ESCALA : Indicadas	DATA : Março / 2025	DESENHO : STÉPHANIE	REVISÃO :