



DESCIDA D'ÁGUA – GABIÃO COLCHÃO

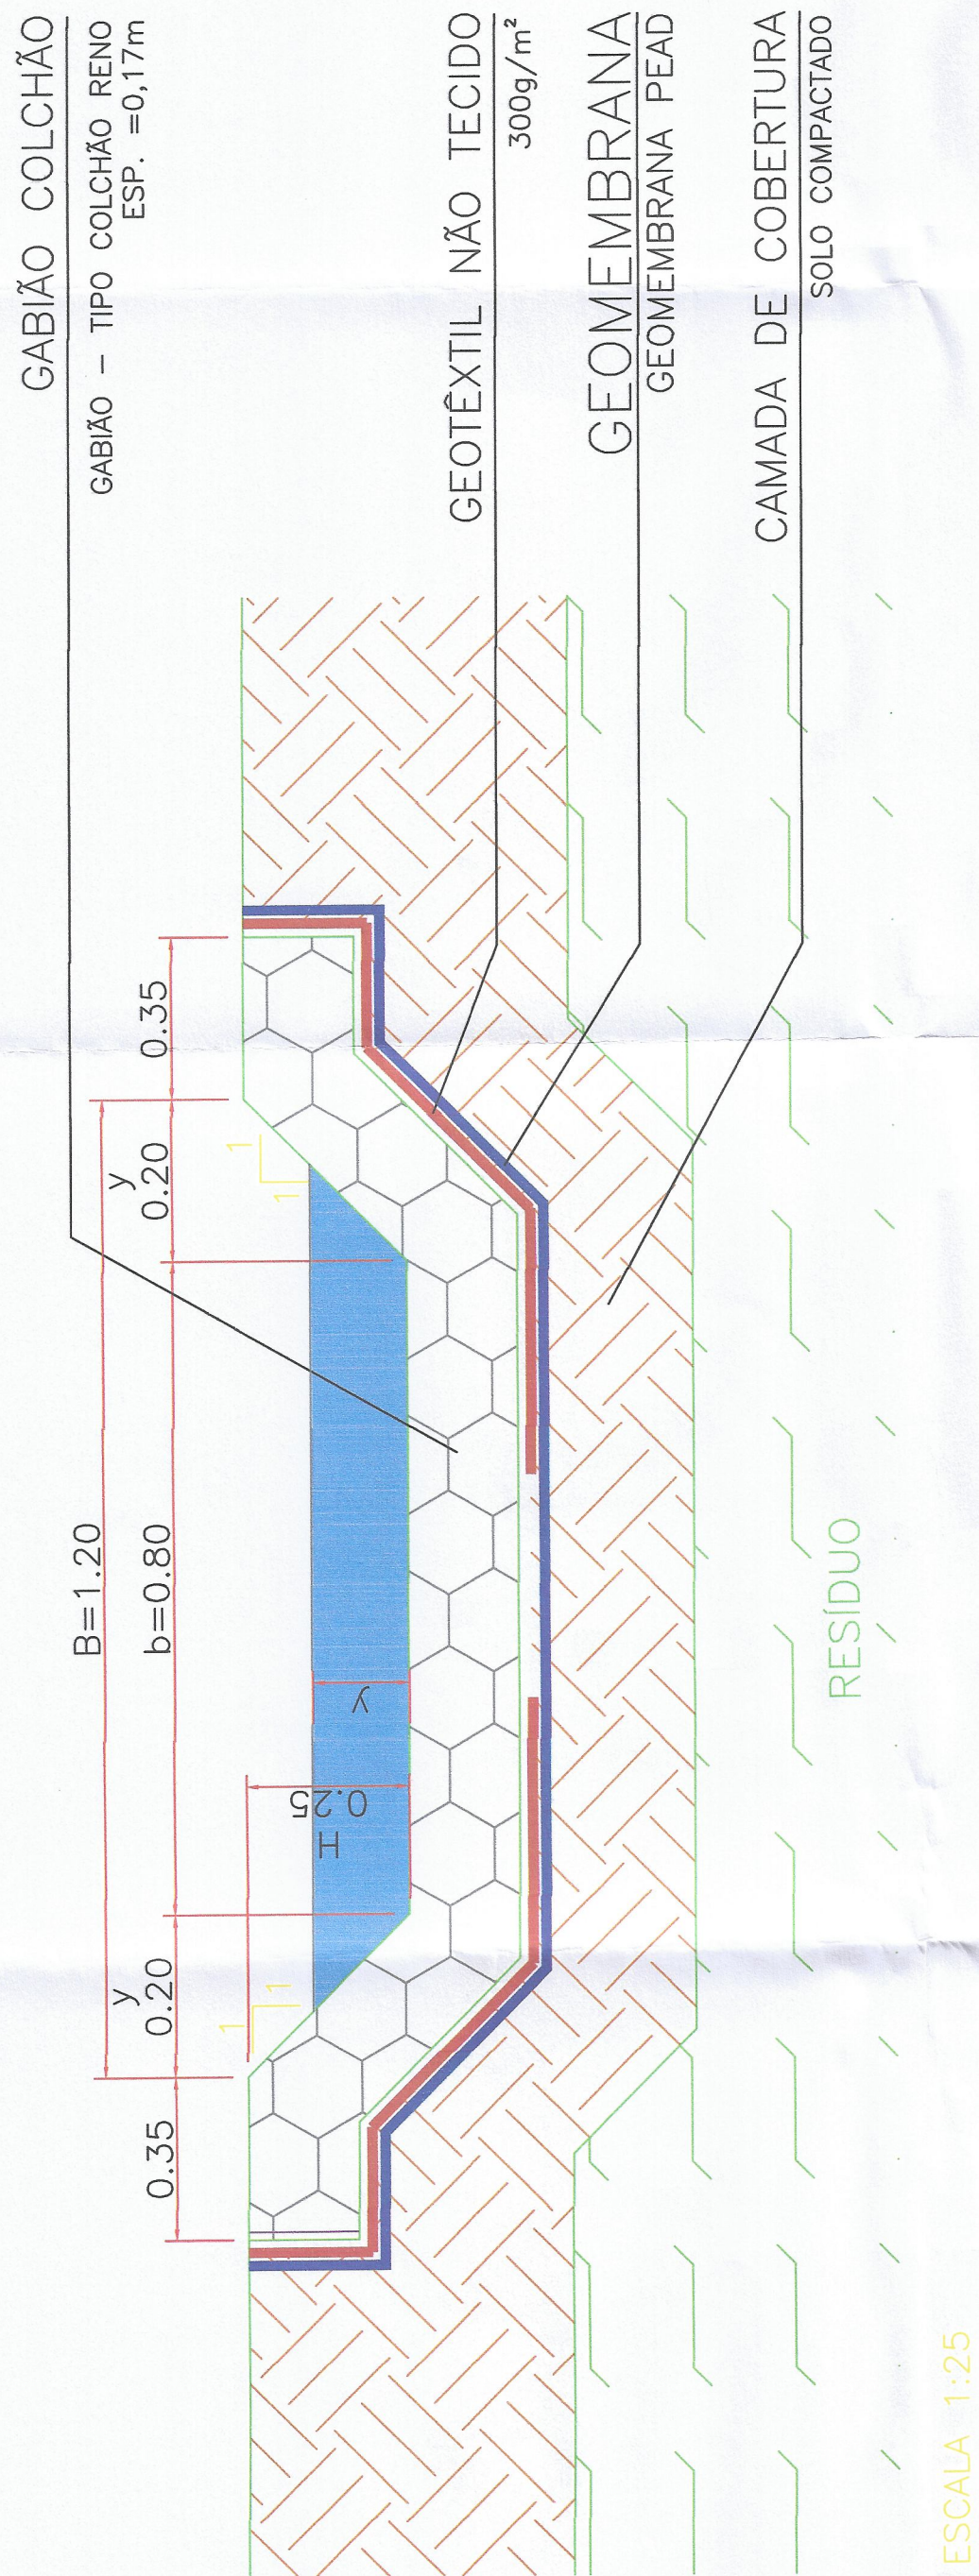


DESCIDA D'ÁGUA PROVISÓRIA EM GEOMEMBRANA



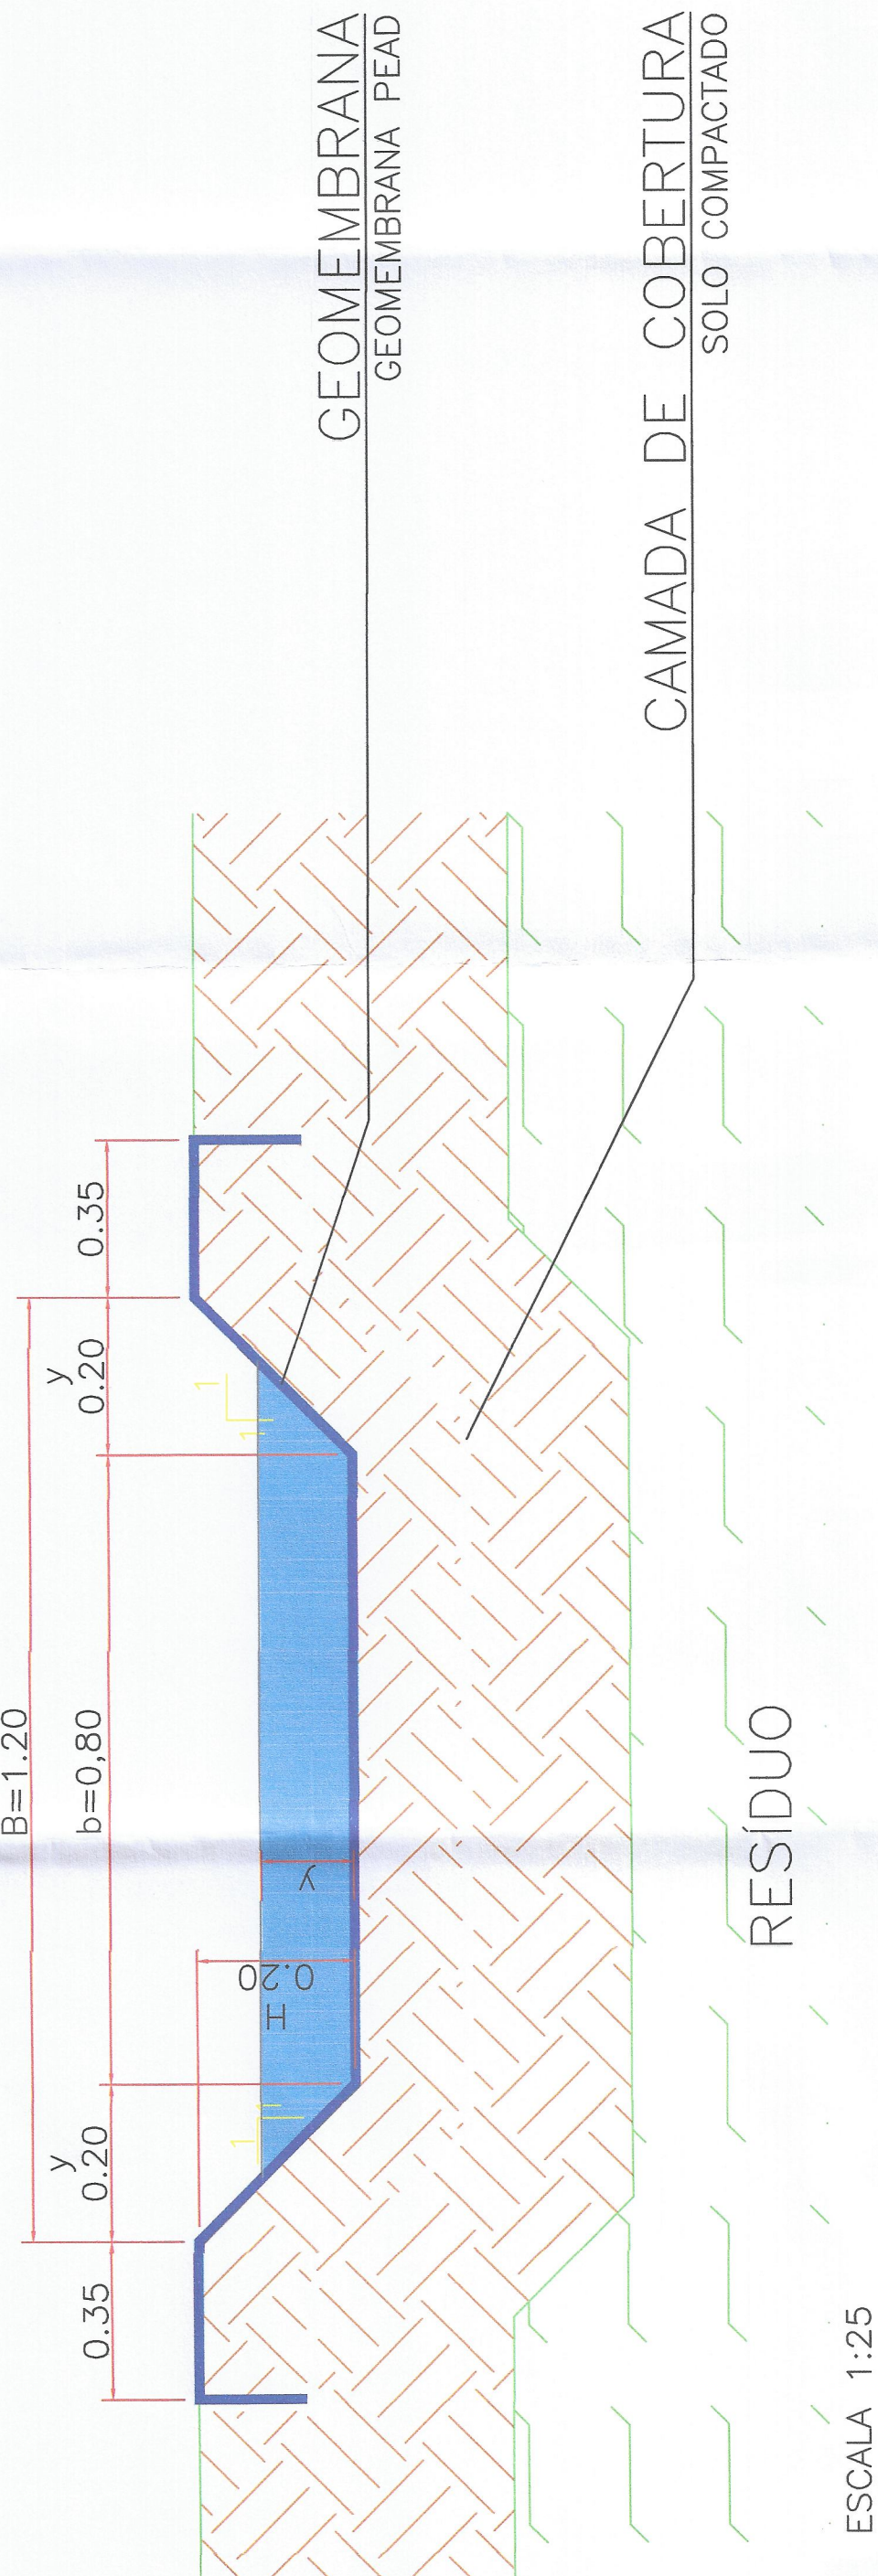


NOTA
CAVALETA PROVISÓRIA DEVERÁ SER IMPLANTADA PARA DESVIO DAS ÁGUAS PLUVIAIS DA FRENTE DE DESCARGA / TRABALHO.

TRAVESSIA DOS ACESSOS VIÁRIOS

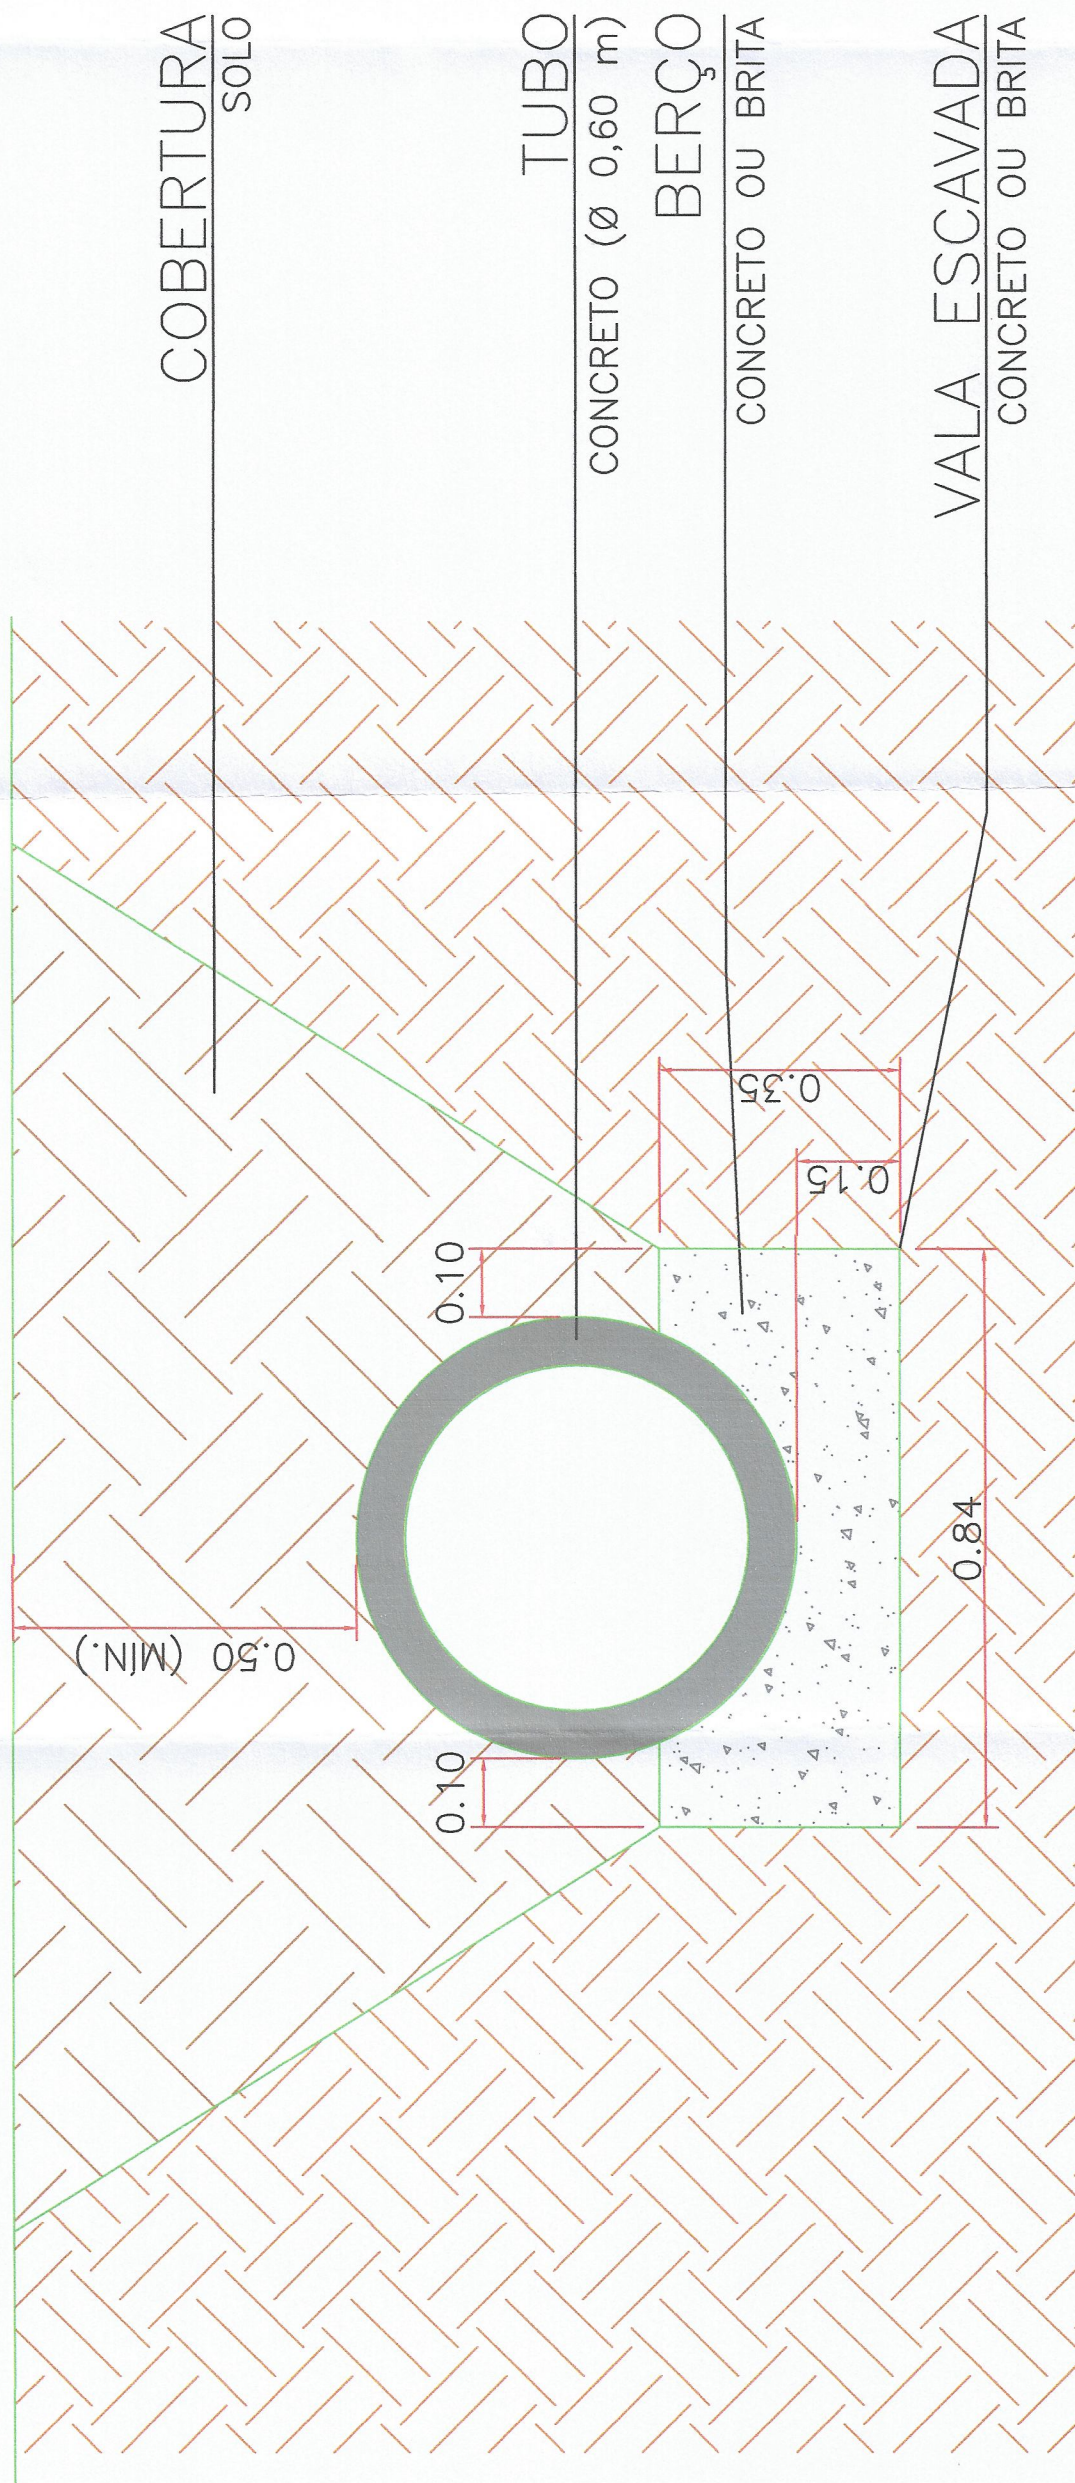

DISSIPADOR DE ENERGIA

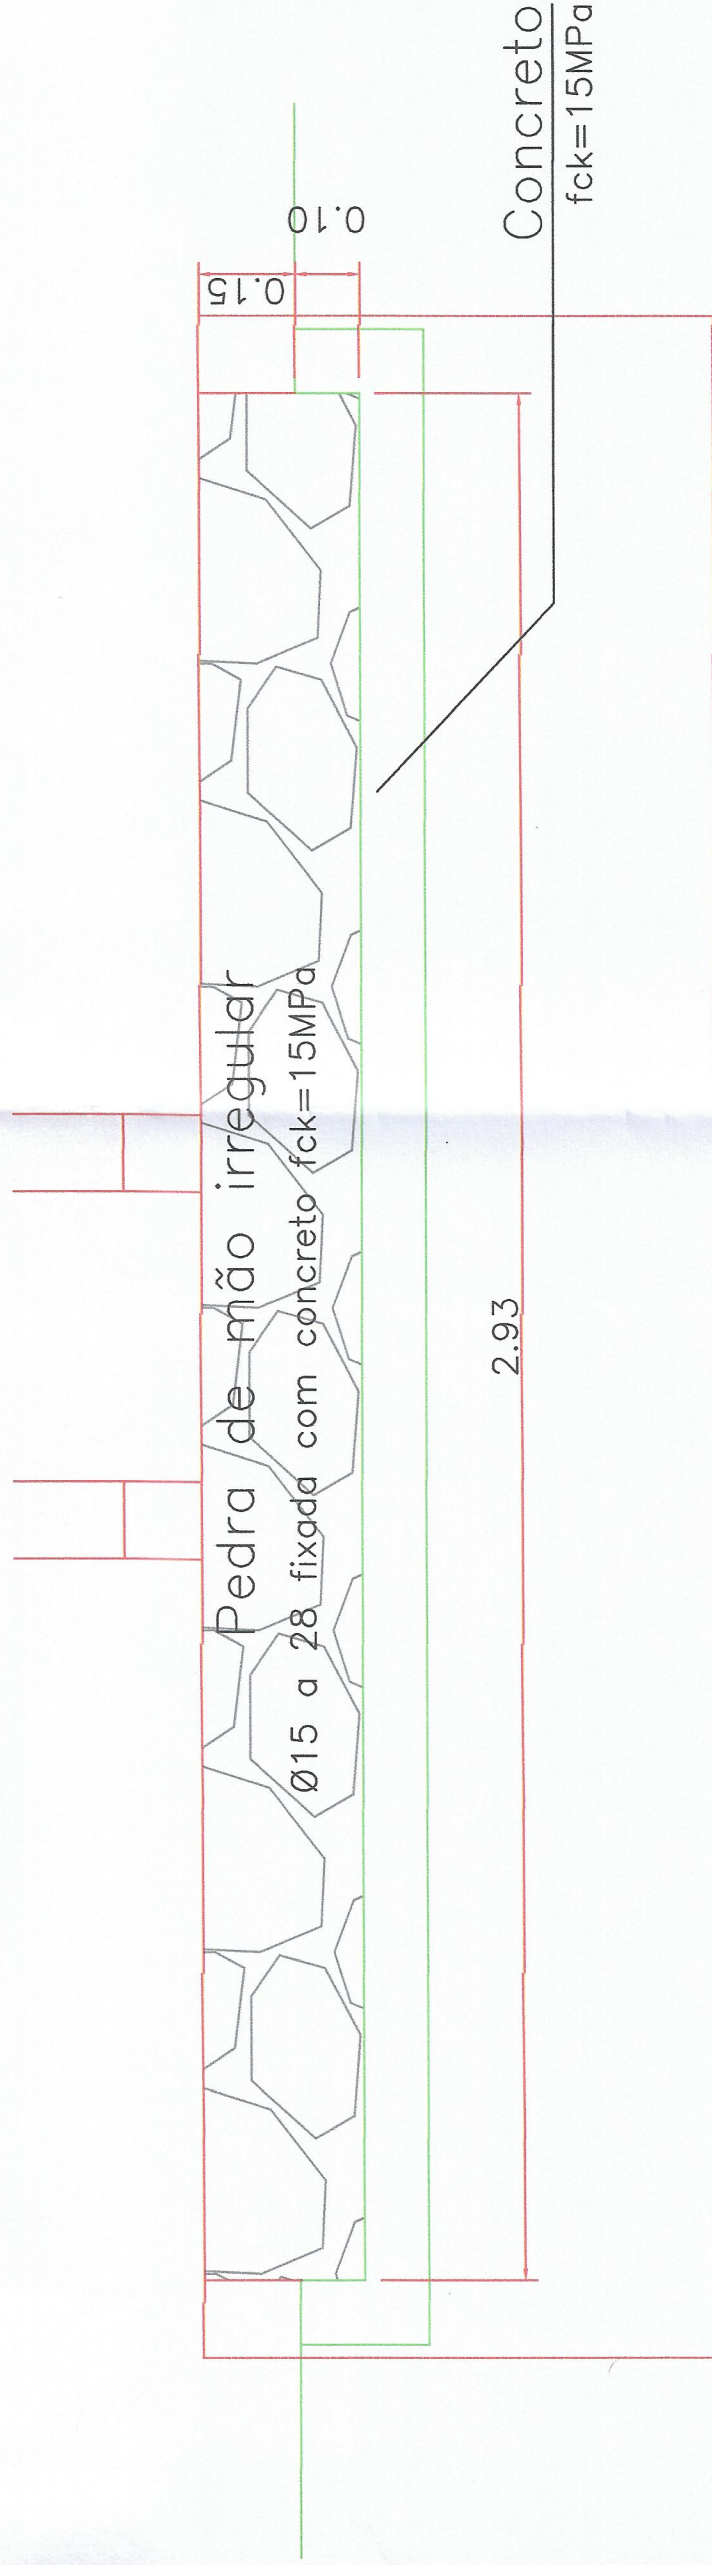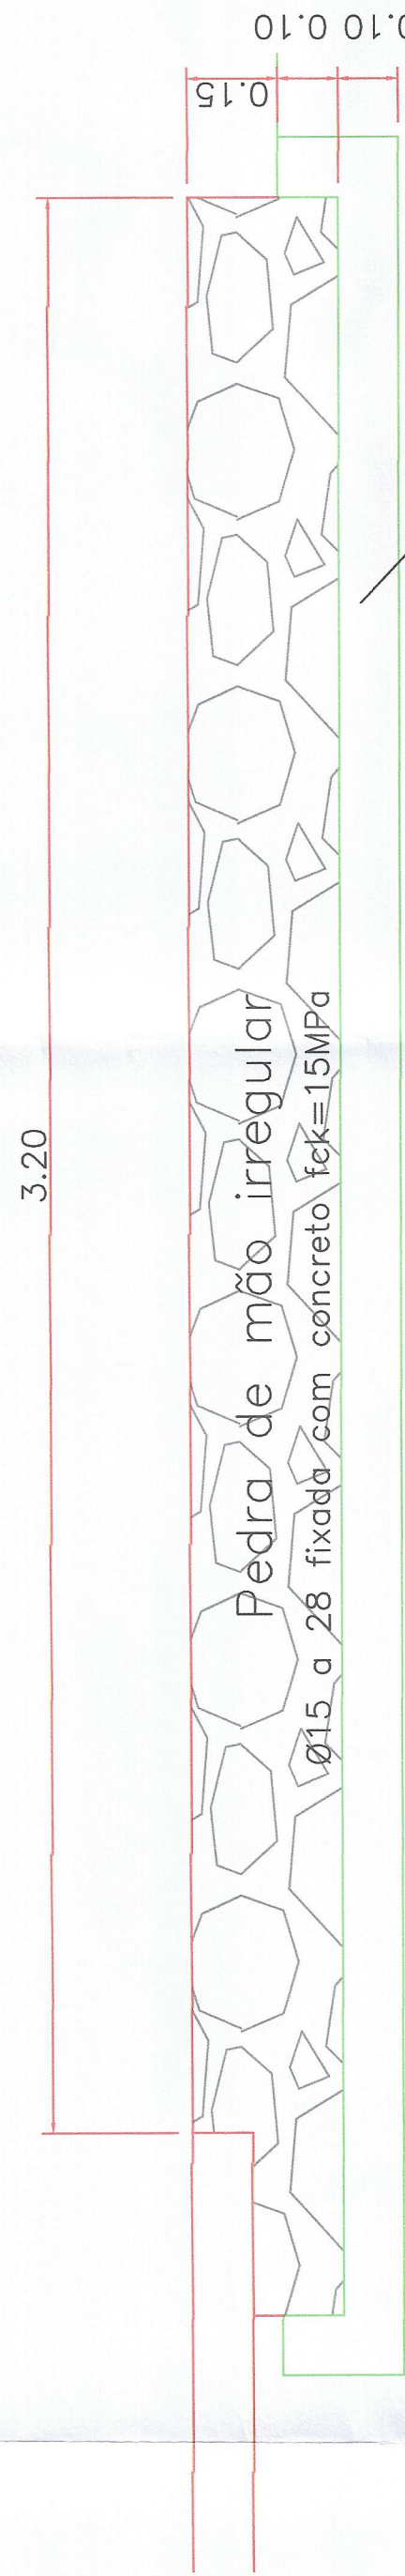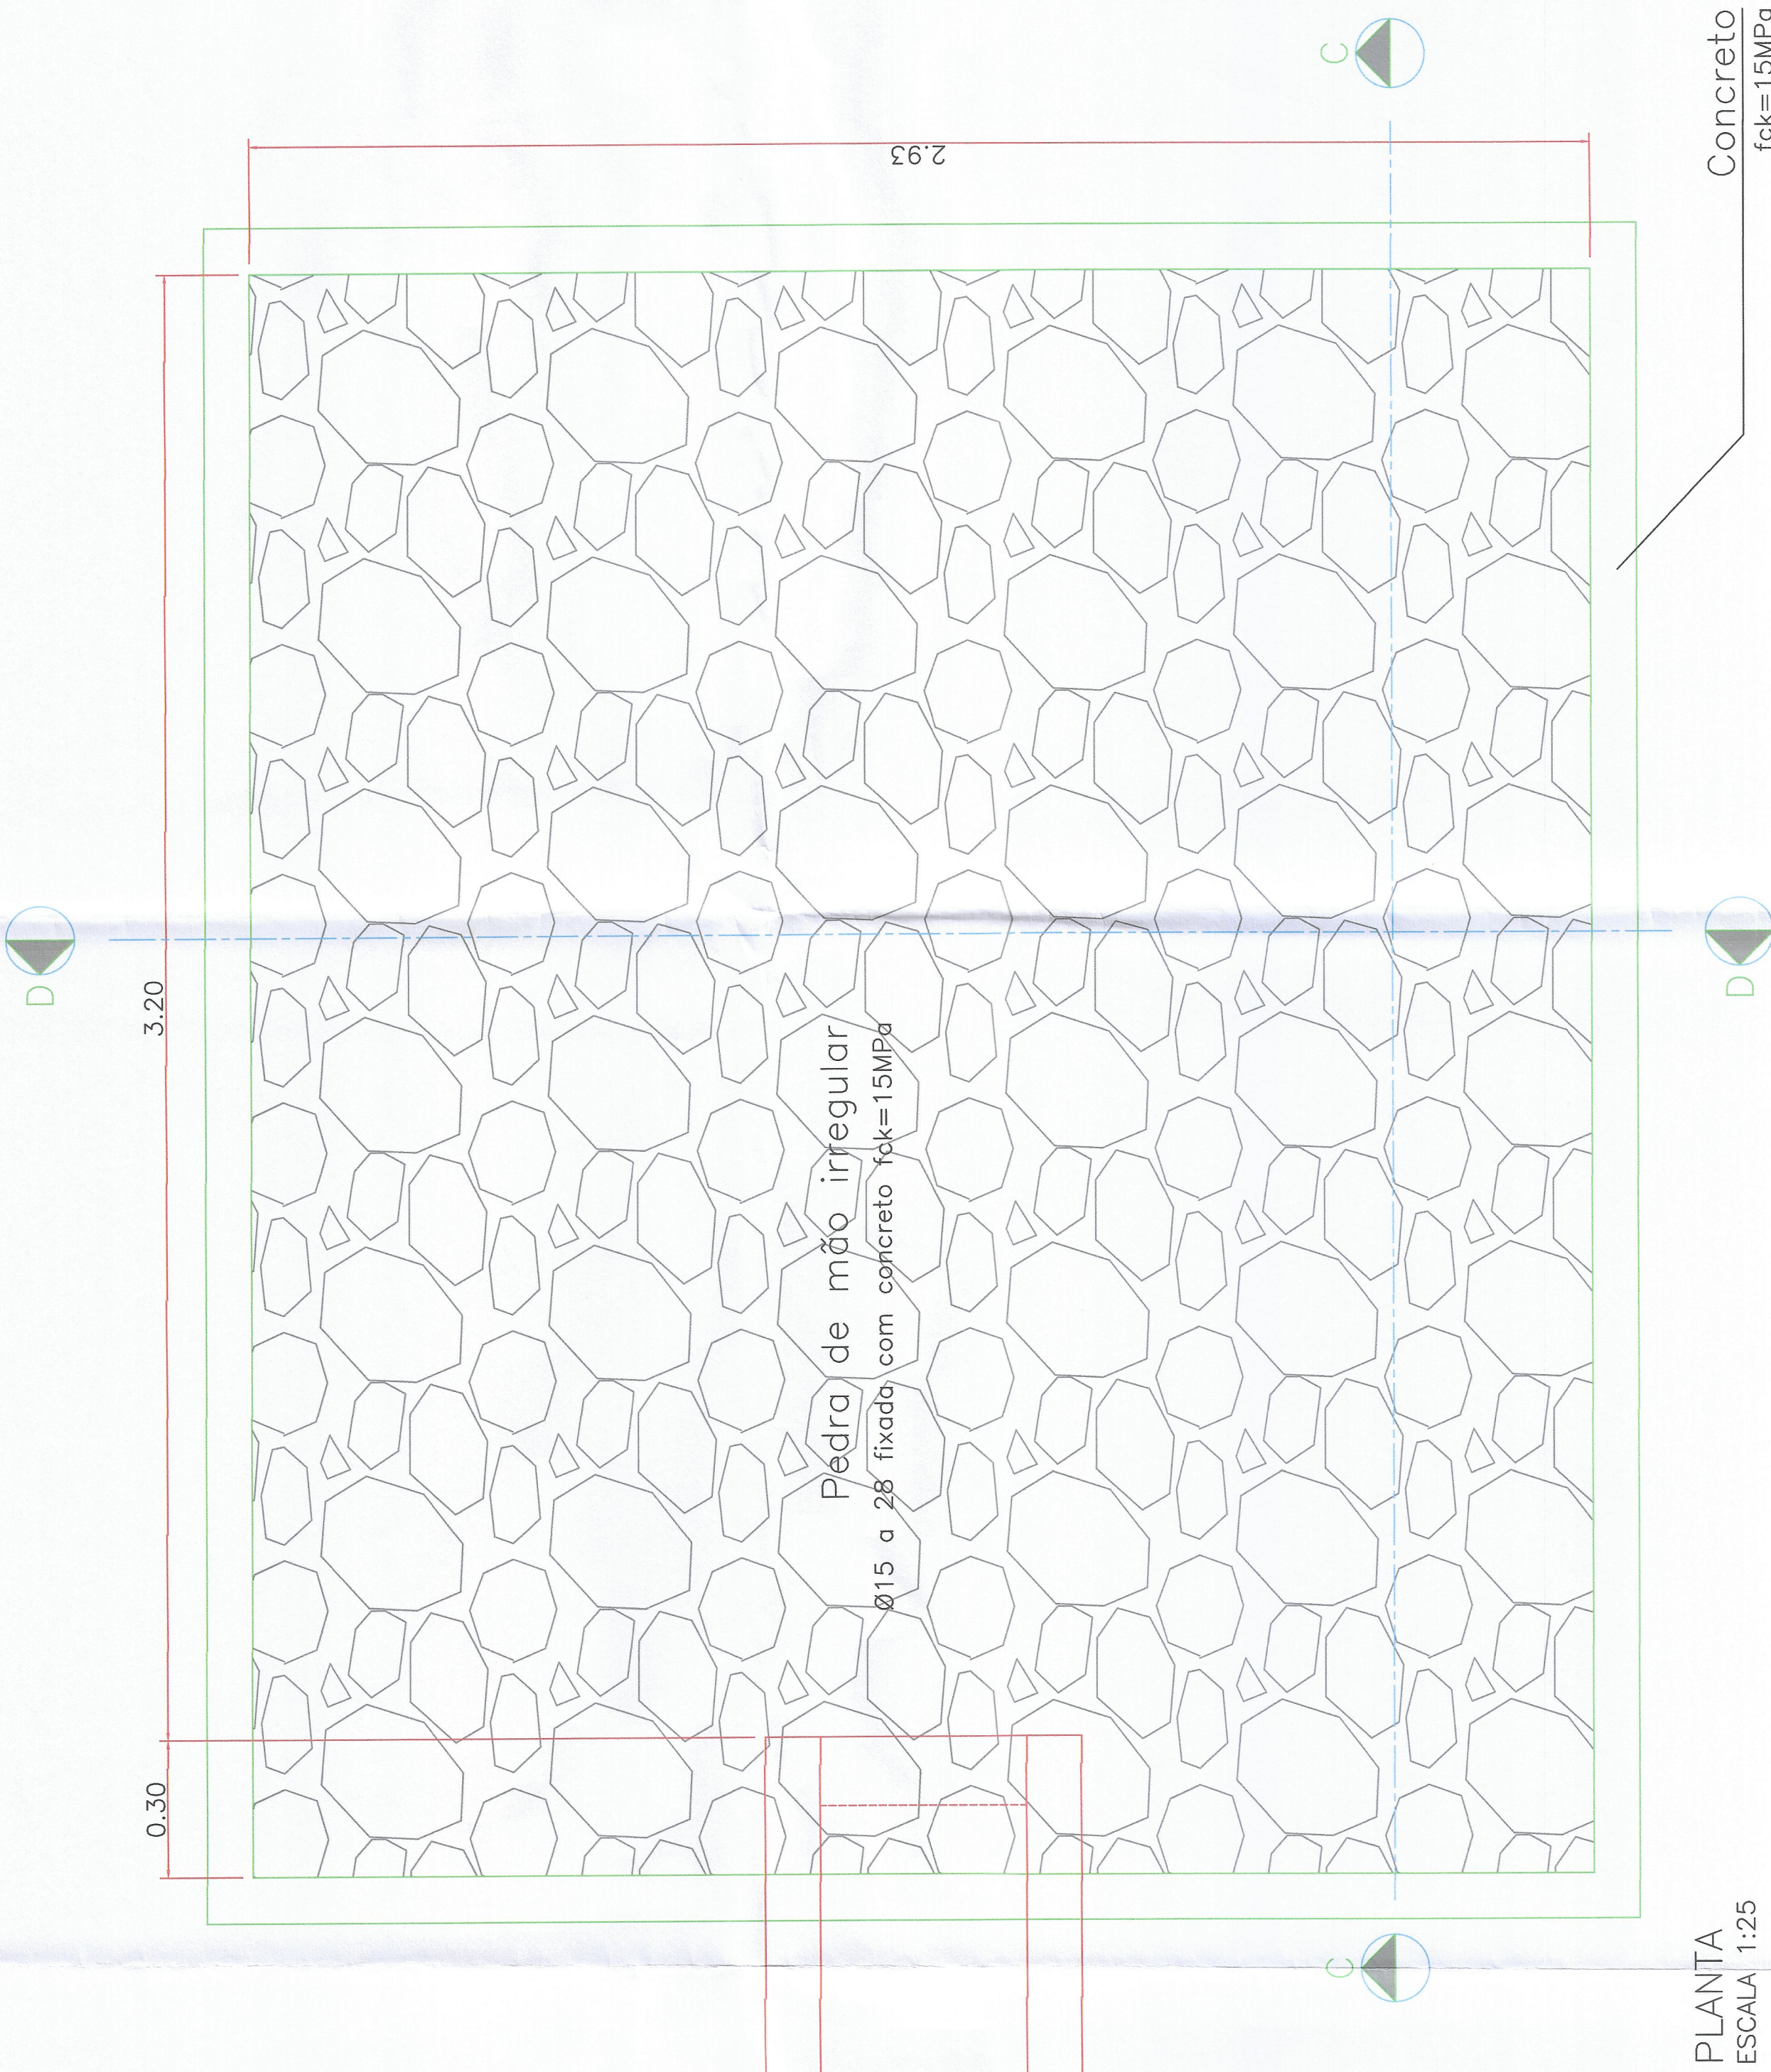

NOTA
1 – Dimensões em metros, exceto quando indicado;

ATERO SANITÁRIO DE CATALÃO - GOIAS

INFRAESTRUTURA

DIREITOS AUTORES ESSE PROJETO PERTENCERAM AOS AUTORES E NÃO SERÃO RESPONSABILIZADOS POR QUALQUER AÇÃO DE REPRODUÇÃO, MODIFICAÇÃO E/OU ALTERAÇÃO CONFORME LEI 9.693 ART. 28.

Propriedade:	ÁREA ALTERNATIVA
Proprietário(s):	PREFEITURA MUNICIPAL DE CATALÃO
Município:	CATALÃO
Estado (UF):	GOIAS (GO)
Data:	21/11/2024
Levantamento:	21/11/2024
Escala:	Indicada
Área Total:	

Proprietário(s):
PREFEITURA MUNICIPAL DE CATALÃO


PREFEITURA MUNICIPAL DE CATALÃO
Cidade das Águas e do Sol

Rep. Técnico:
TAYANNE AGUIAR MATEUS
ENGENHEIRA CIVIL - CREA 14850-0/GO

CONTEÚDO:
Detalhes do sistema de água pluvial

FOLHA:
05
de 06