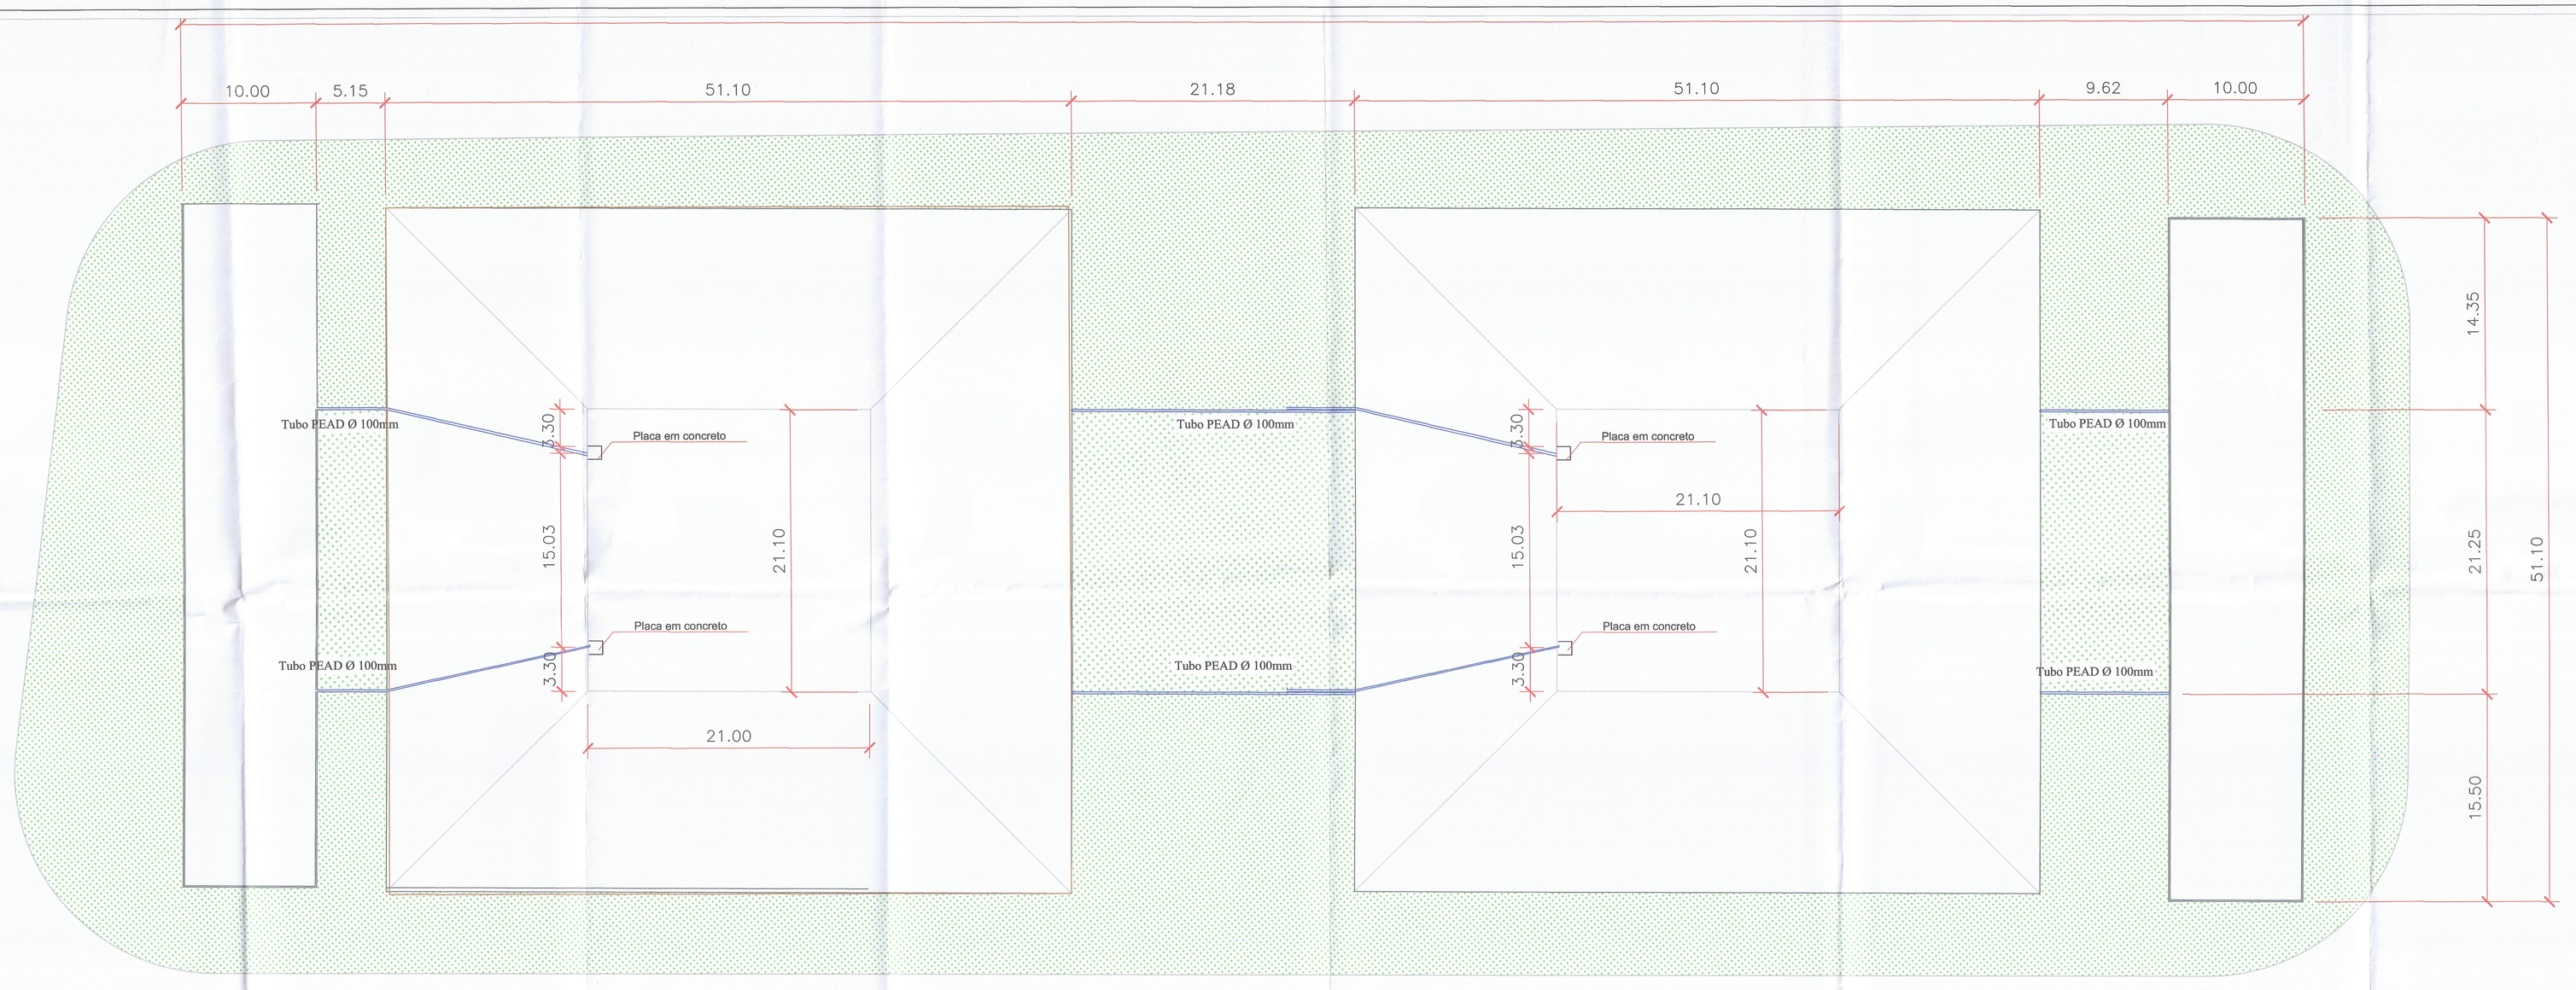

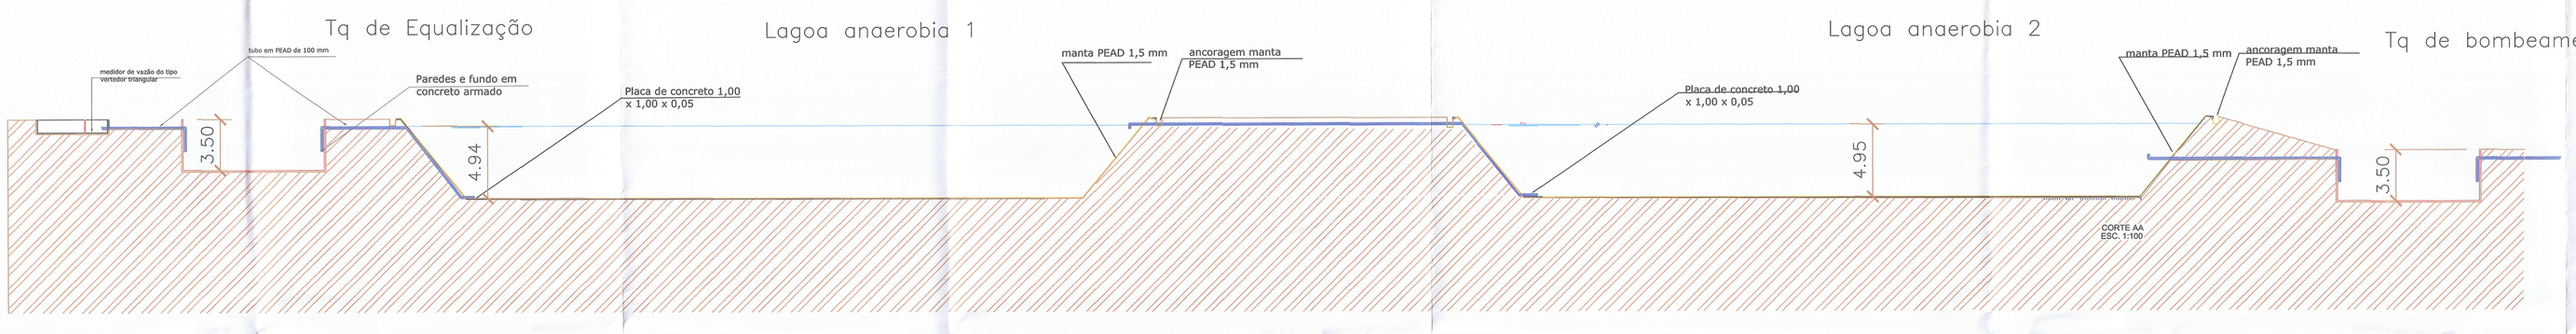

PLANTA E CORTE DA ESTAÇÃO DE TRAT. DE PERCOLADO
ESC: 1:1750

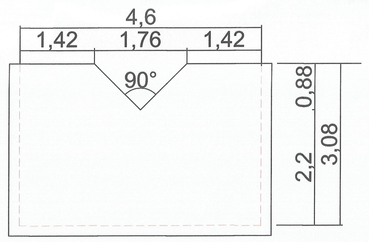

DETALHE VERTEDOR TRIANGULAR

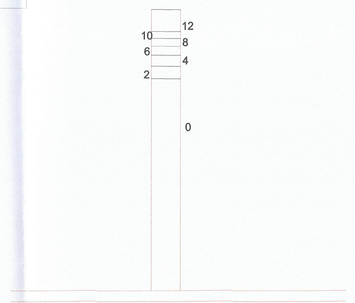

RÉGUA GRADUADA

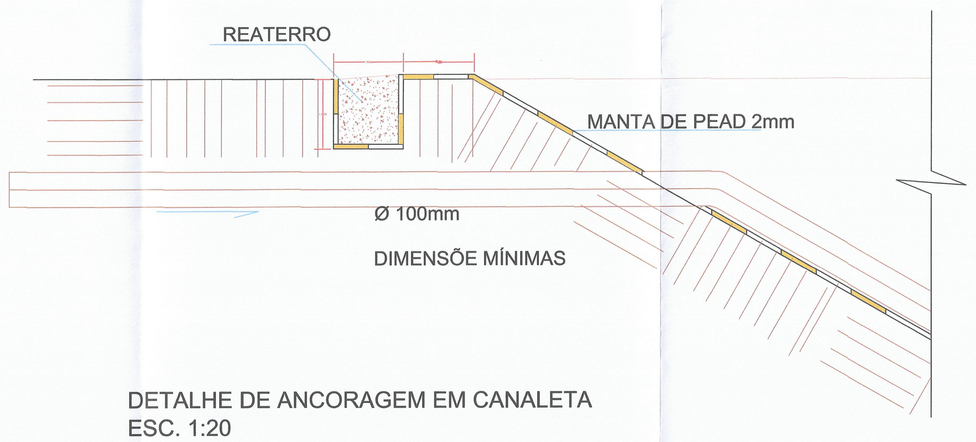

DETALHE DE ANCORAGEM EM CANALETA
ESC. 1:20

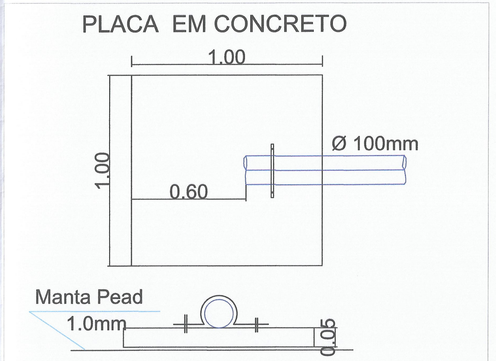

FIXAÇÃO DO TUBO

ATERRO SANITÁRIO DE CATALÃO - GOIAS

INFRAESTRUTURA

DIREITOS AUTORAIS DESTE PROJETO PERTENCEM AOS PROFISSIONAIS CITADOS.
É PROIBIDO A SUA REPRODUÇÃO, MODIFICAÇÃO E/OU ALTERAÇÃO CONFORME LEI 5.988 ART. 25.

Propriedade:	ÁREA ALTERNATIVA
Proprietário(s):	PREFEITURA MUNICIPAL DE CATALÃO
Município:	CATALÃO
Estado (UF):	GOIAS (GO)
Data:	21/11/2024
Data Levantamento:	21/11/2024
Escala:	Indicado

Área Total :

Proprietário(s):
PREFEITURA MUNICIPAL DE CATALÃO

Resp. Técnico:
REGINA DE AMORIM ROMACHELI
ENGENHEIRA CIVIL - CREA 168860-GO

CONTEÚDO:
sistema de tratamento de percolado

FOLHA:
INFRA
06/06