




TODAS AS MEDIDAS DEVEM SER VERIFICADAS "IN LOCO"

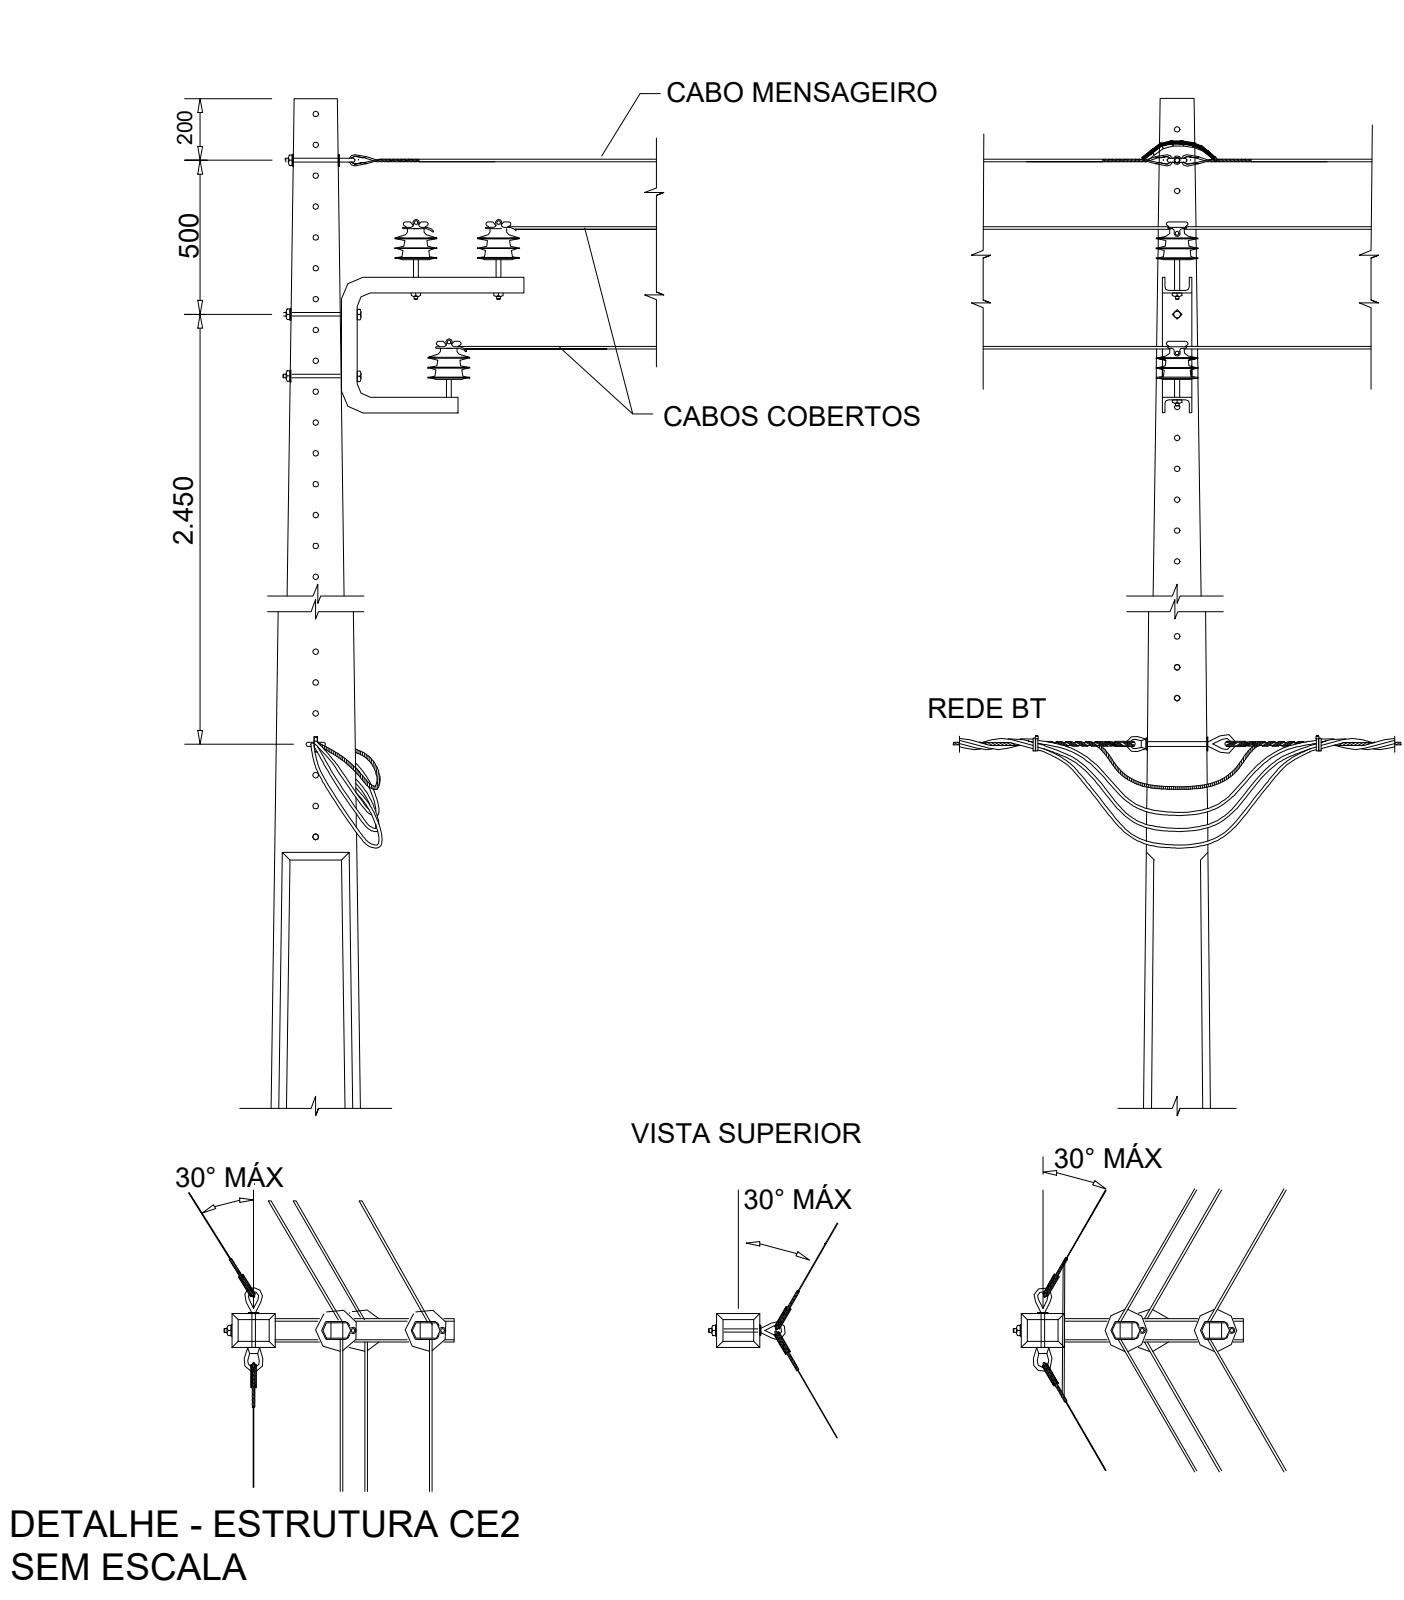


DETALHE - ESTRUTURA CE2 SEM ESCALA

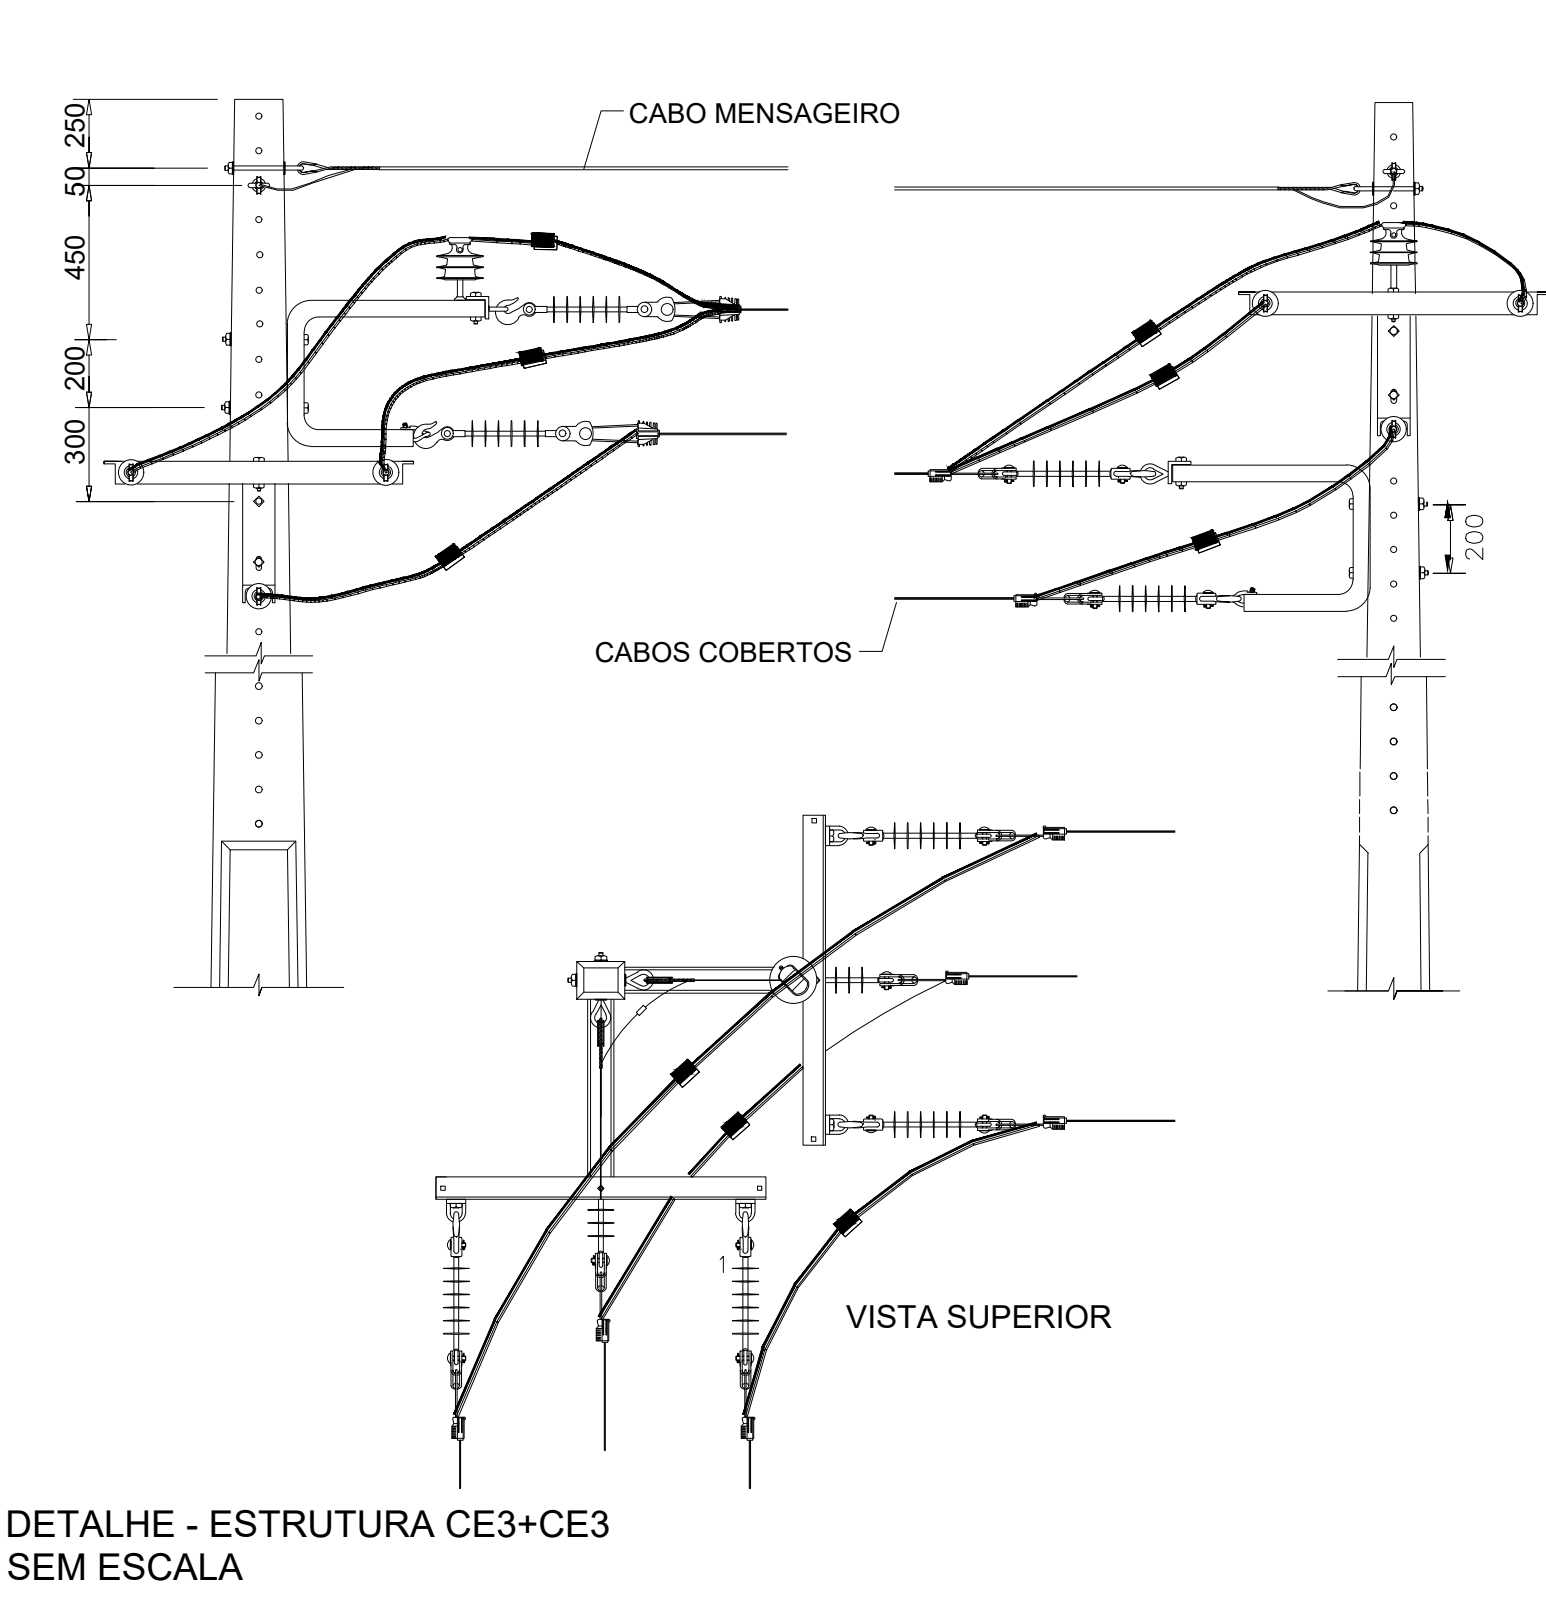


DETALHE - ESTRUTURA CE3+CE3 SEM ESCALA

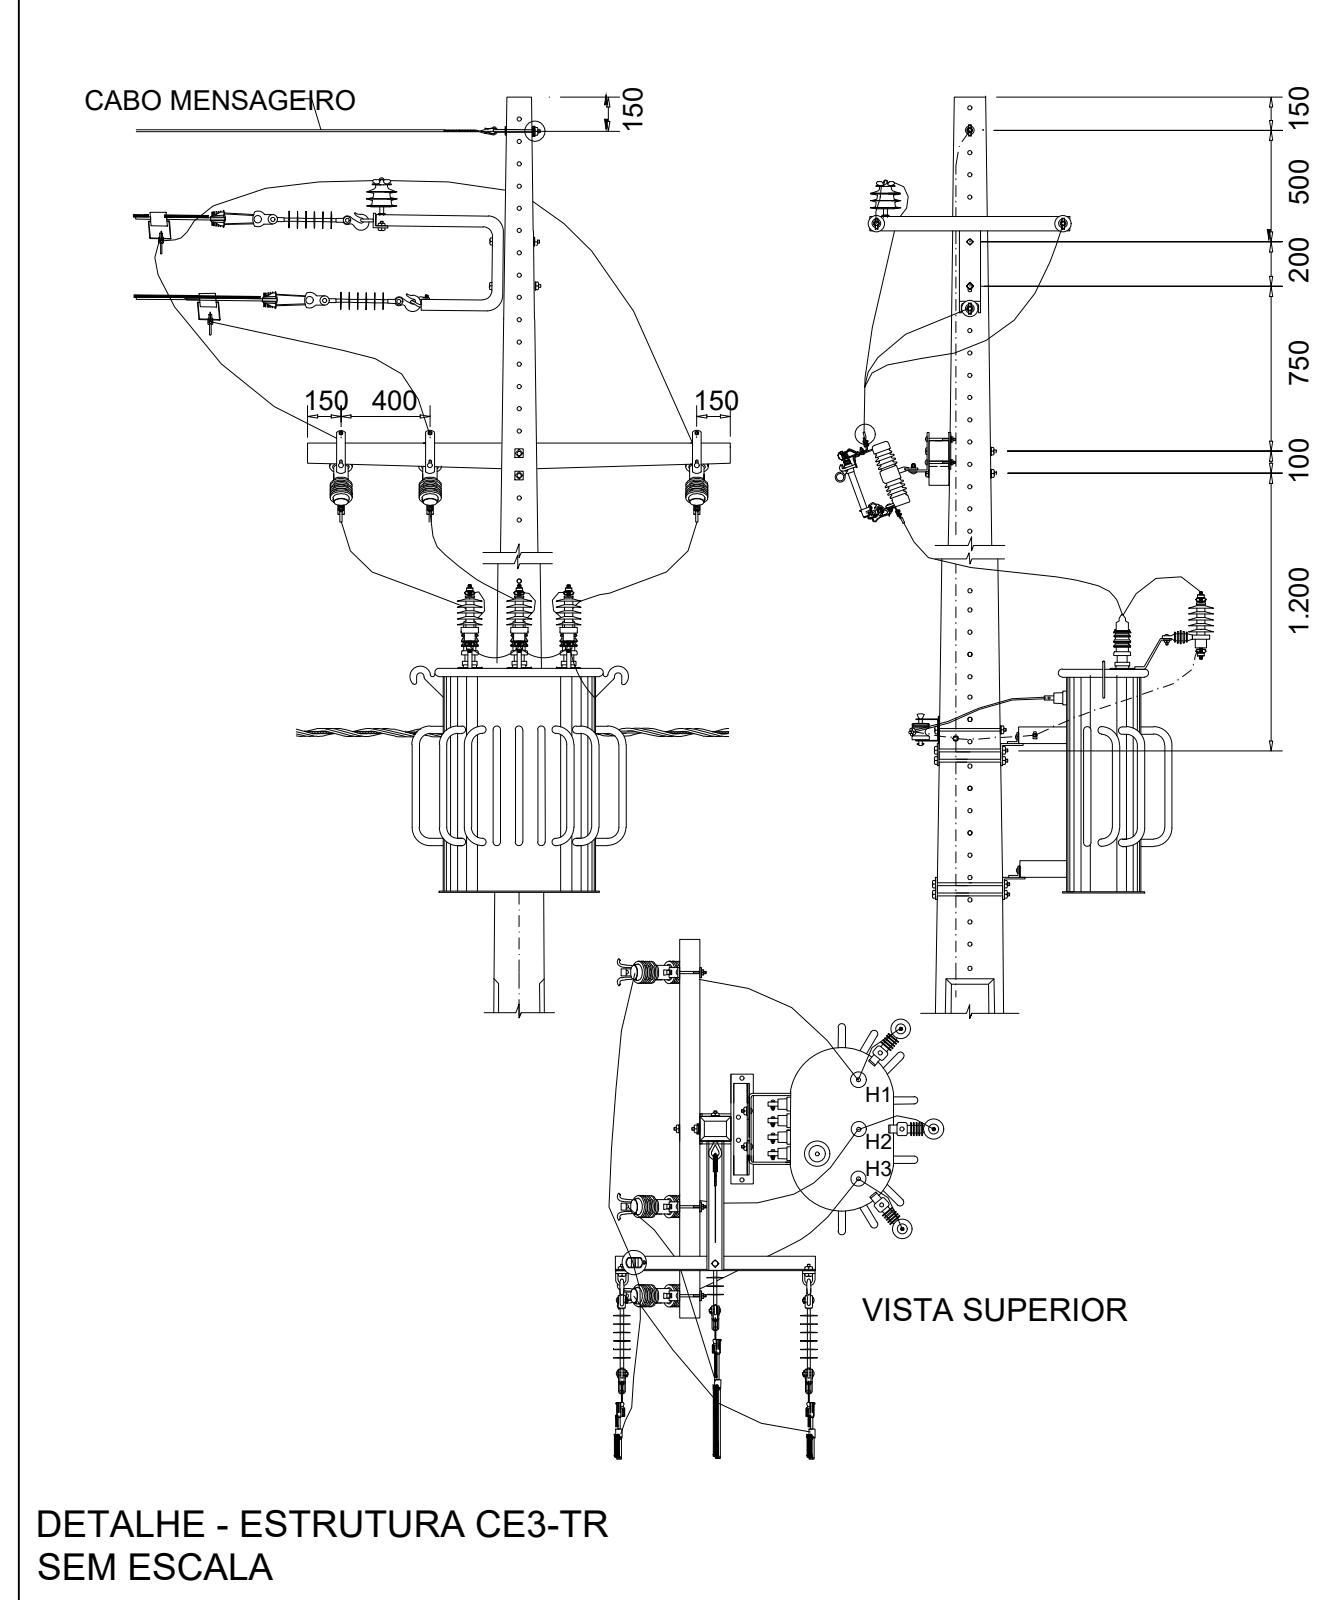


DETALHE - ESTRUTURA CE3-TR SEM ESCALA

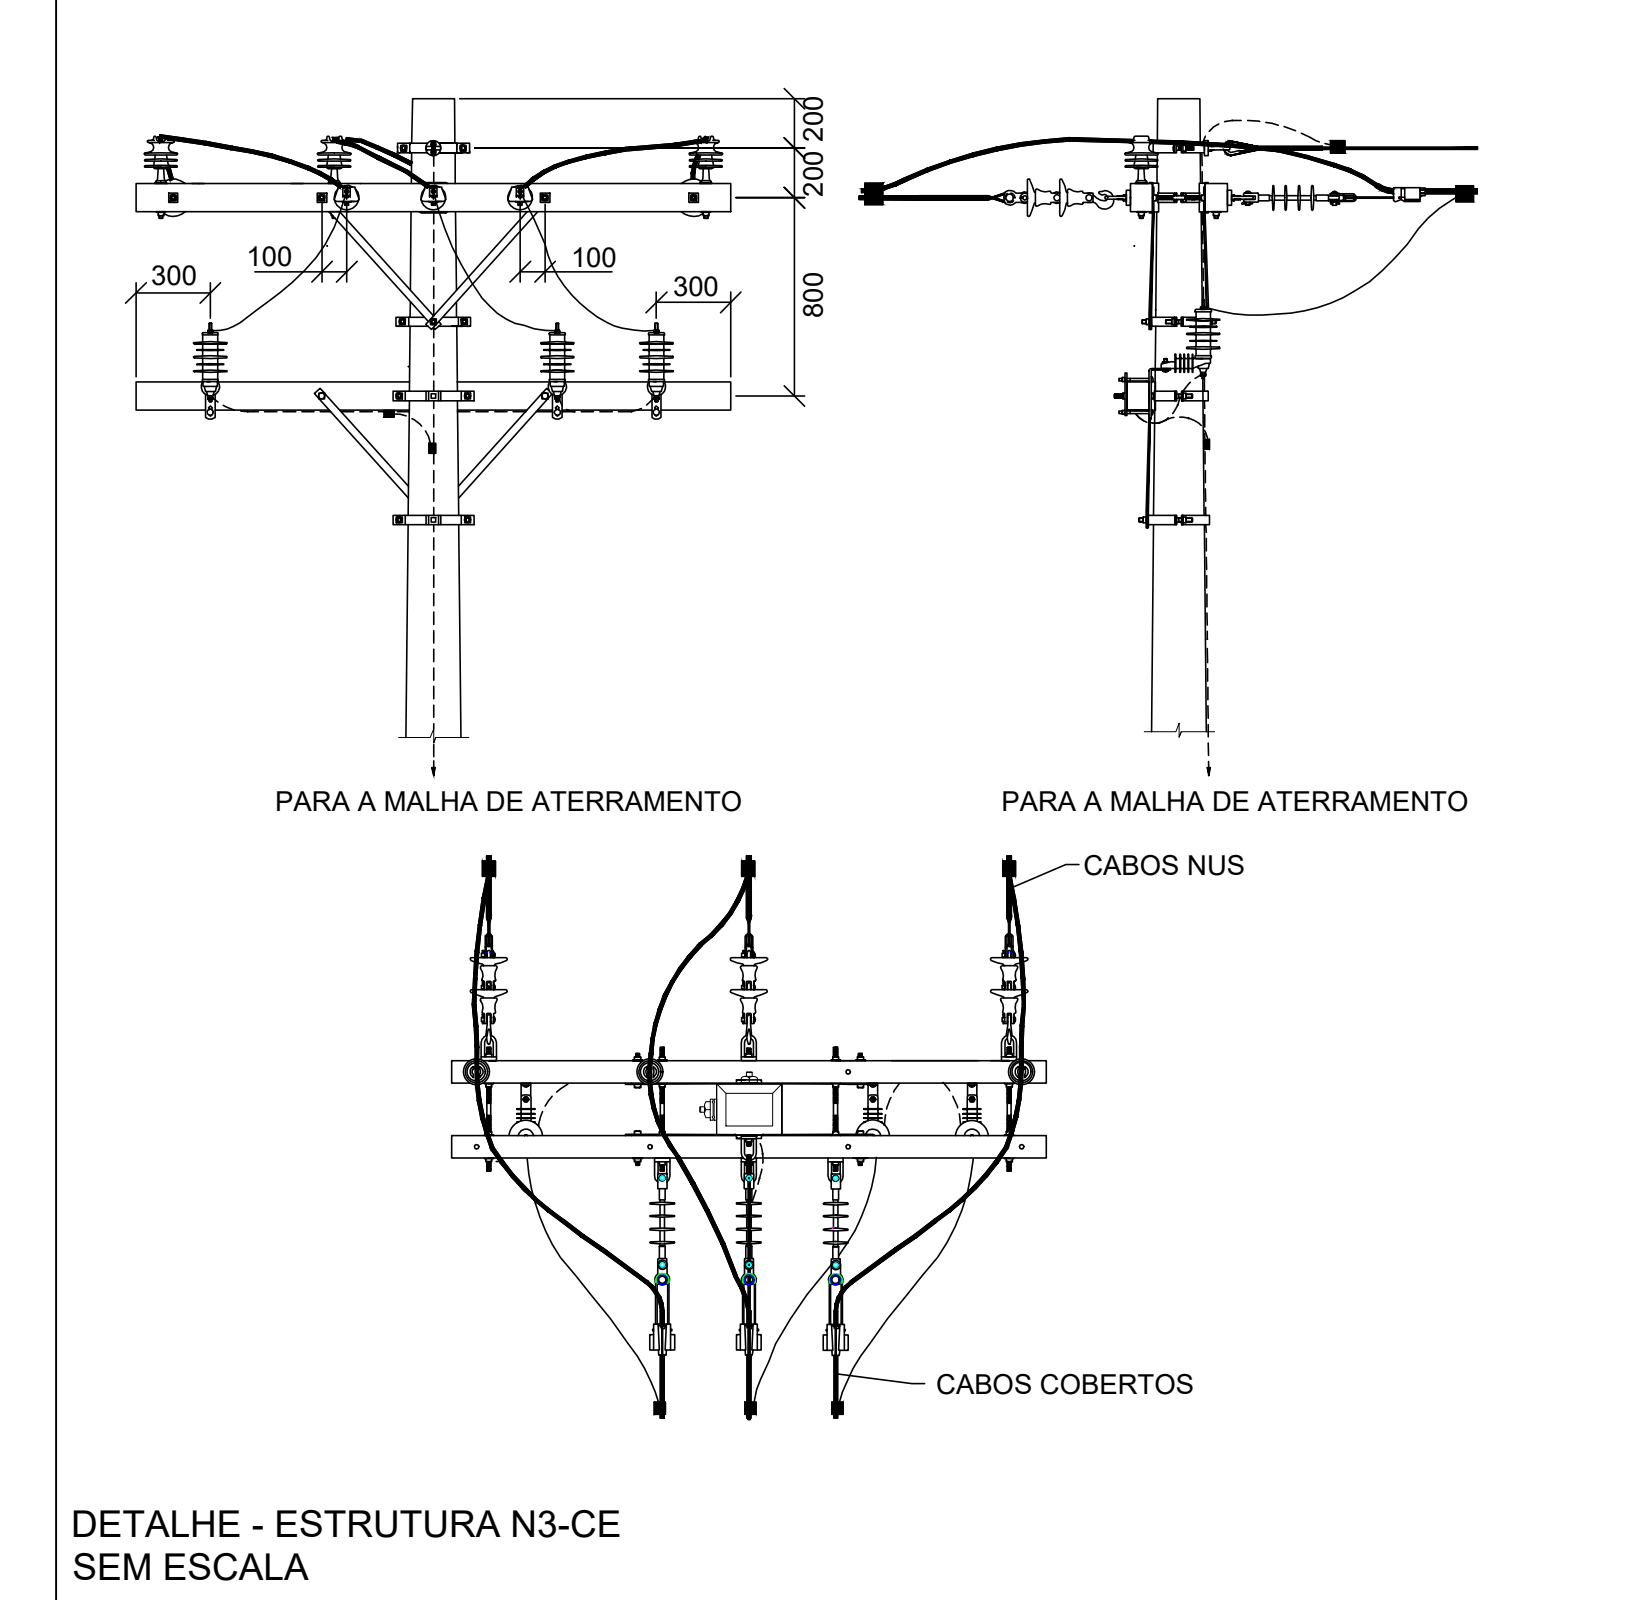


DETALHE - ESTRUTURA N3-CE SEM ESCALA

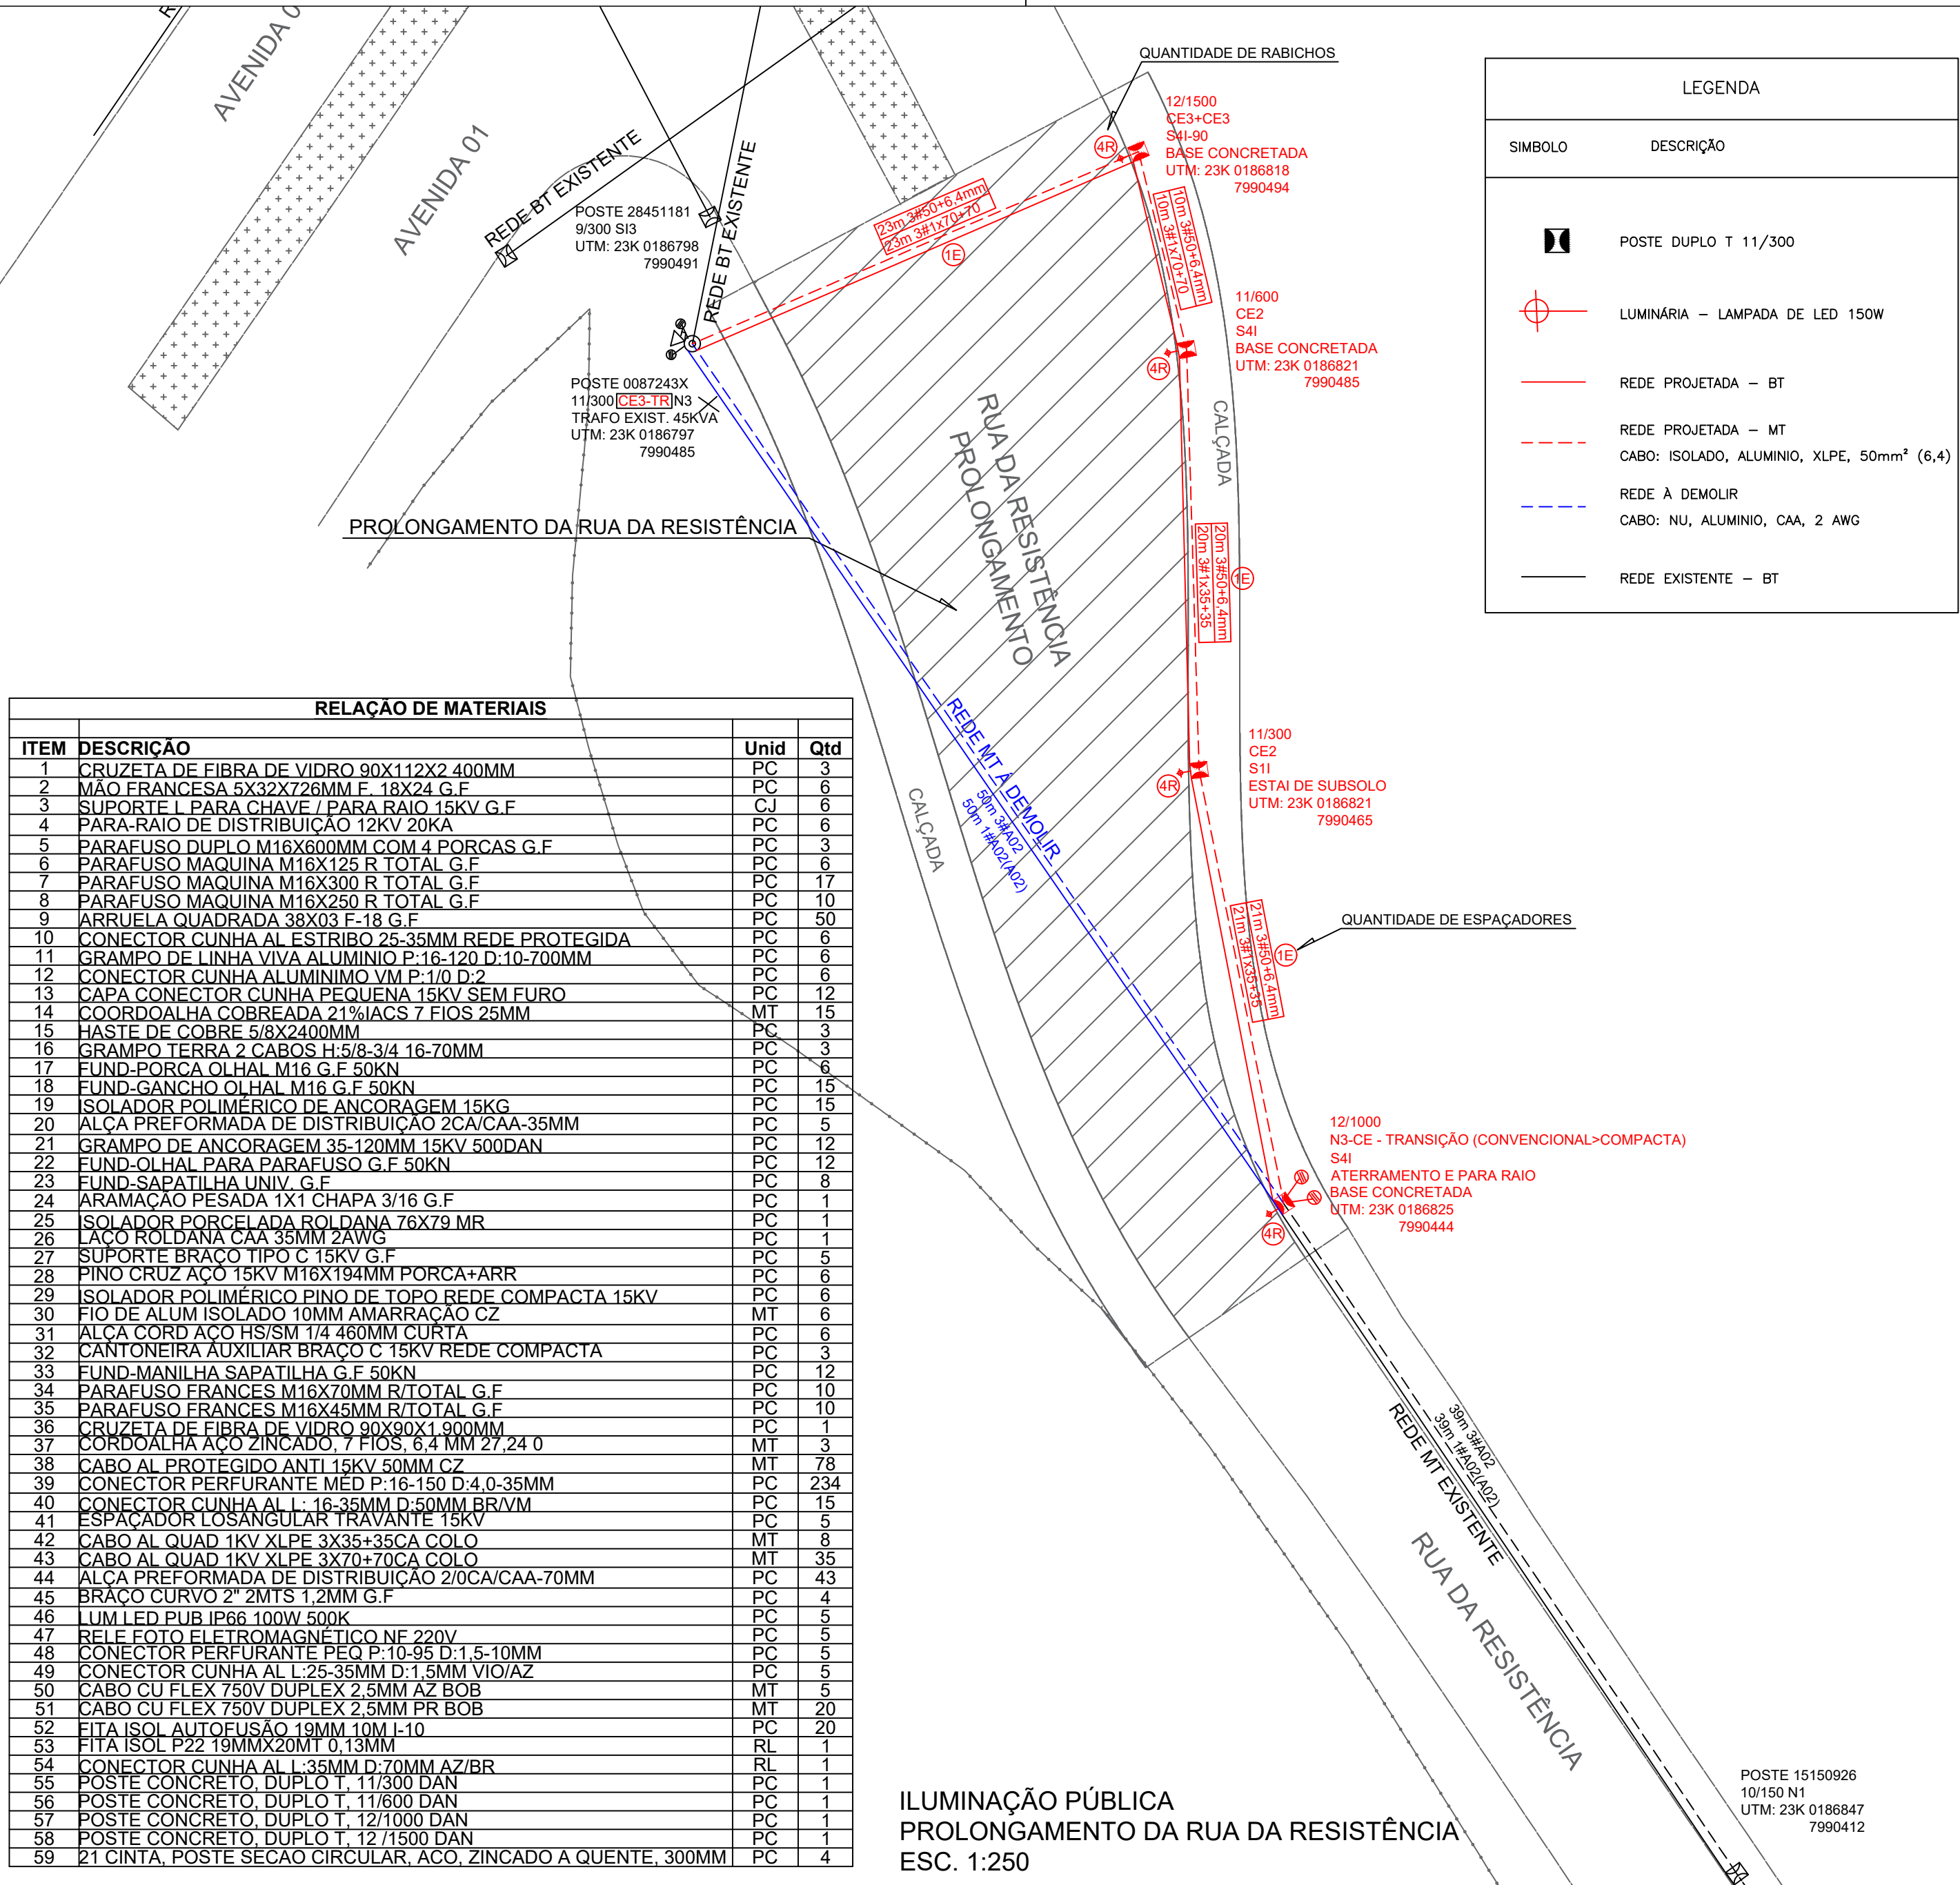


ILUMINAÇÃO PÚBLICA  
PROLONGAMENTO DA RUA DA RESISTÊNCIA  
ESC. 1:250

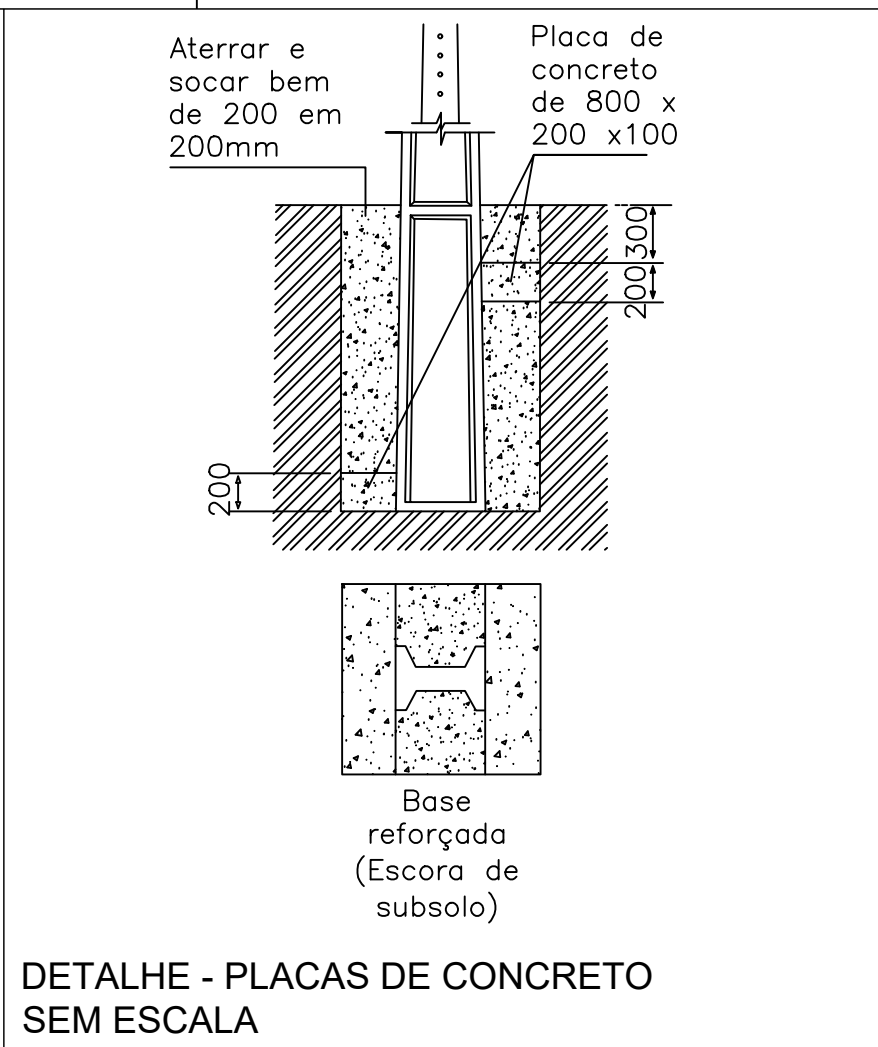


DETALHE - PLACAS DE CONCRETO SEM ESCALA

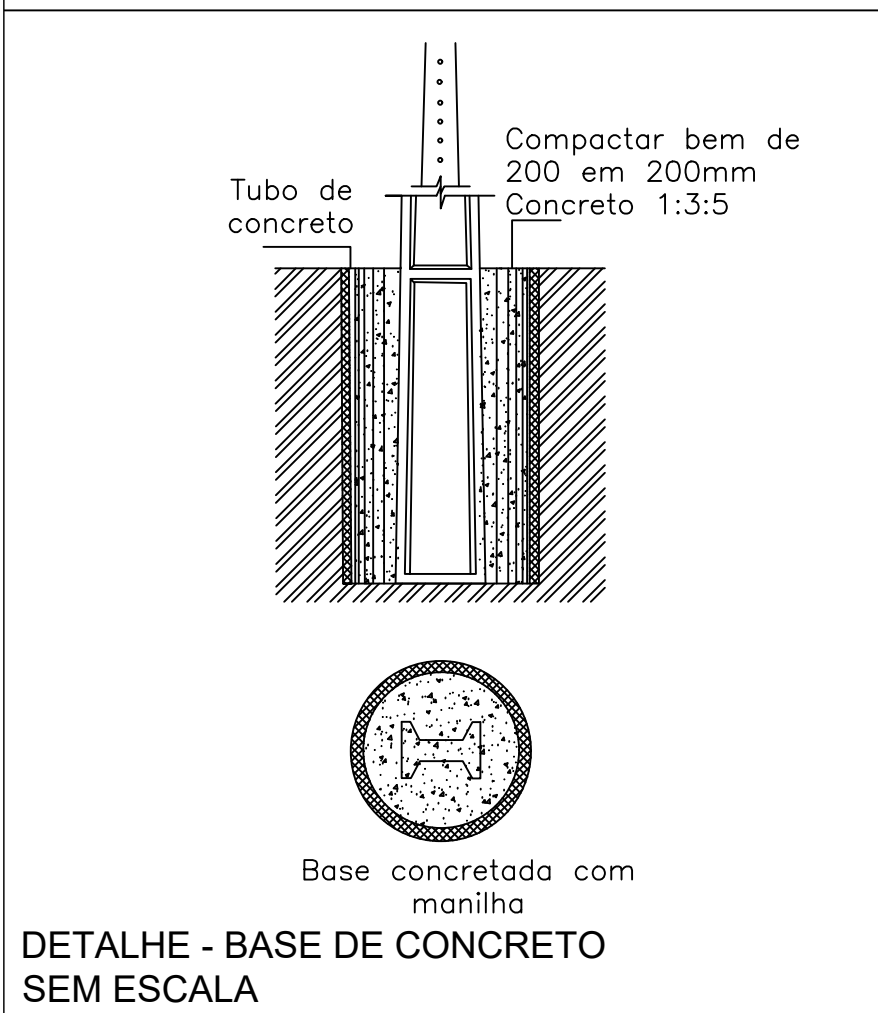


DETALHE - BASE DE CONCRETO SEM ESCALA

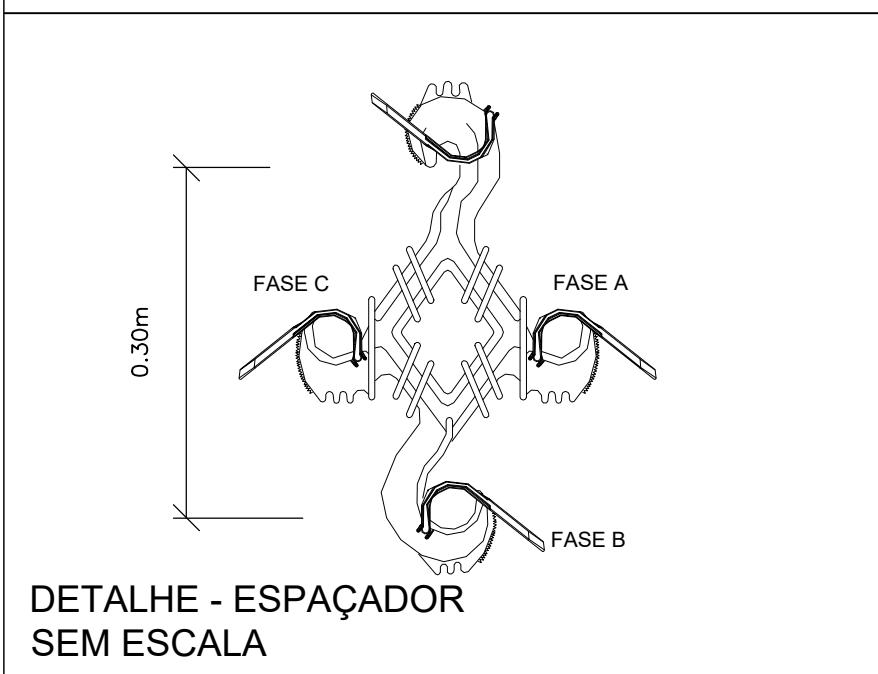

DETALHE - ESPAÇADOR SEM ESCALA

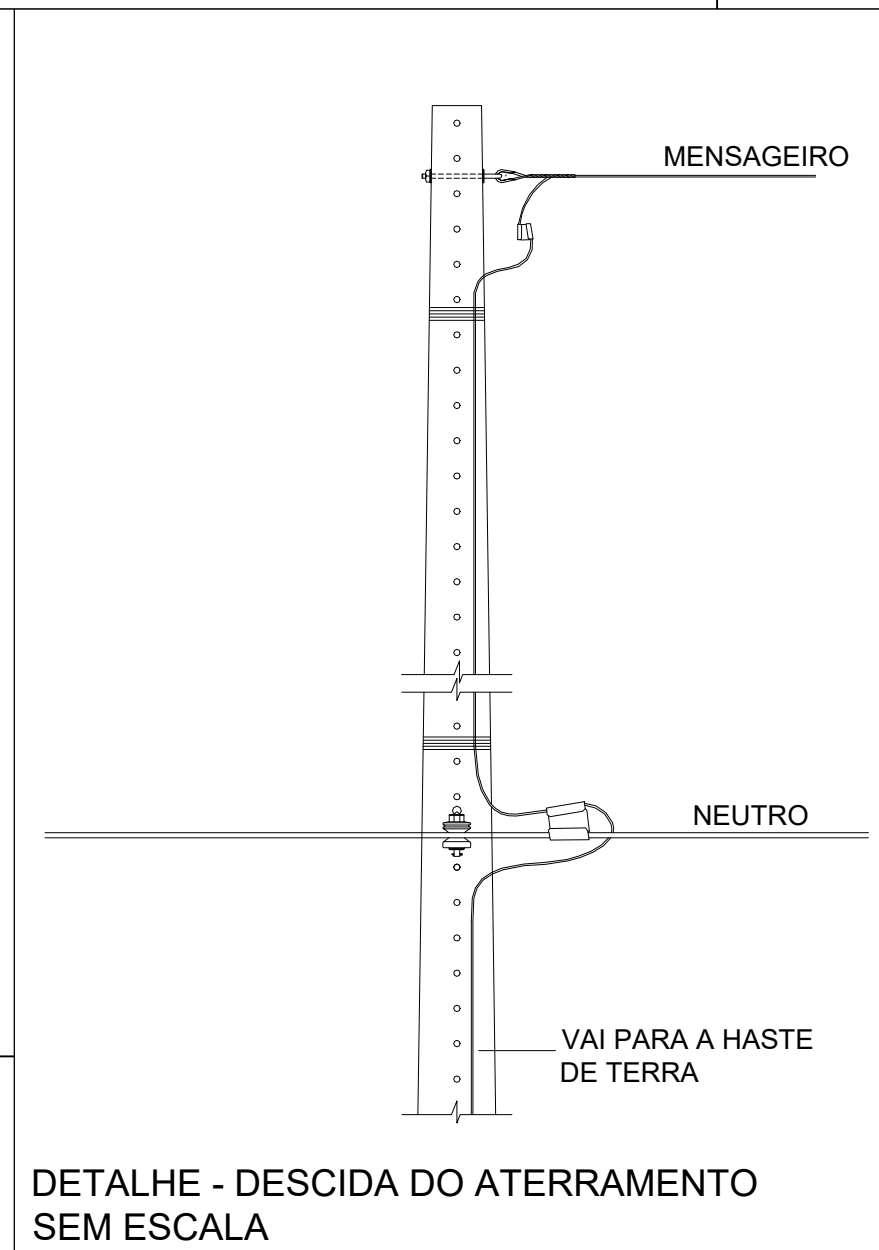

DETALHE - DESCIDA DO ATERRAMENTO SEM ESCALA

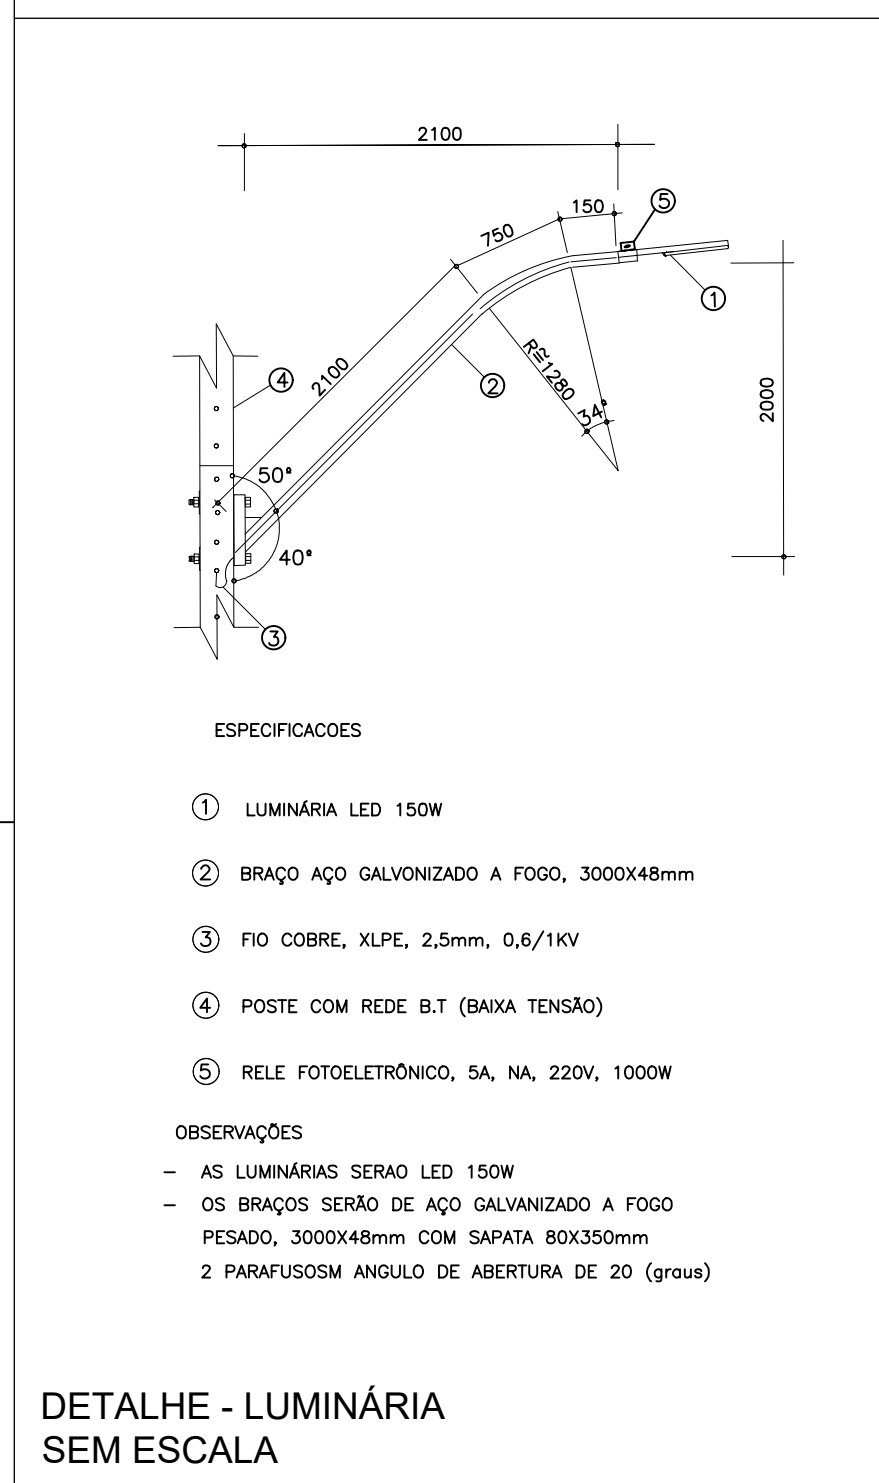

DETALHE - LUMINÁRIA SEM ESCALA

**NOTAS:**

- O projeto se refere a instalação de iluminação pública no prolongamento da rua da Resistência.
- A rede de baixa tensão que atende a iluminação pública deverá partir dos circuitos existentes no local, eliminando a necessidade de implantação de um novo transformador.
- A carga das luminárias é baixa e não irá sobrecarregar os transformadores existentes.

CARIMBO DE APROVAÇÕES

IDENTIFICAÇÃO DO ESCRITÓRIO / CONSTRUTORA



TIPO DE USO

ILUMINAÇÃO PÚBLICA

EDIFICAÇÃO RESIDENCIAL UNIFAMILIAR			
ENDEREÇO DA OBRA			
PROLONGAMENTO DA RUA DA RESISTÊNCIA, BAIRRO DOS LUCAS - CATALÃO / GO			
PROPRIETÁRIO			
PREFEITURA MUNICIPAL DE CATALÃO		CNPJ: 01.505.643/0001-50	
AUTOR DO PROJETO		Nº DA PRANCHA	
ENGº. FAGNER GARCEZ PEREIRA		CFT nº 66076803134/D-GO	
RESPONSÁVEL TÉCNICO		01/01	
ENGº. FAGNER GARCEZ PEREIRA			
CFT nº 66076803134/D-GO			
DESCRIÇÃO			
- Projeto de iluminação pública			
- Detalhe das estruturas			
- Detalhes gerais			
- Legenda			
- Notas			
ESCALA	DATA	DESENHO	REVISÃO
INDICADAS	07 / 03 / 2025	MATHEUS REZENDE (62) 9.8102-0168	07 / 03 / 2025