




1 02-PISO COZINHA  
ESCALA - 1 : 50

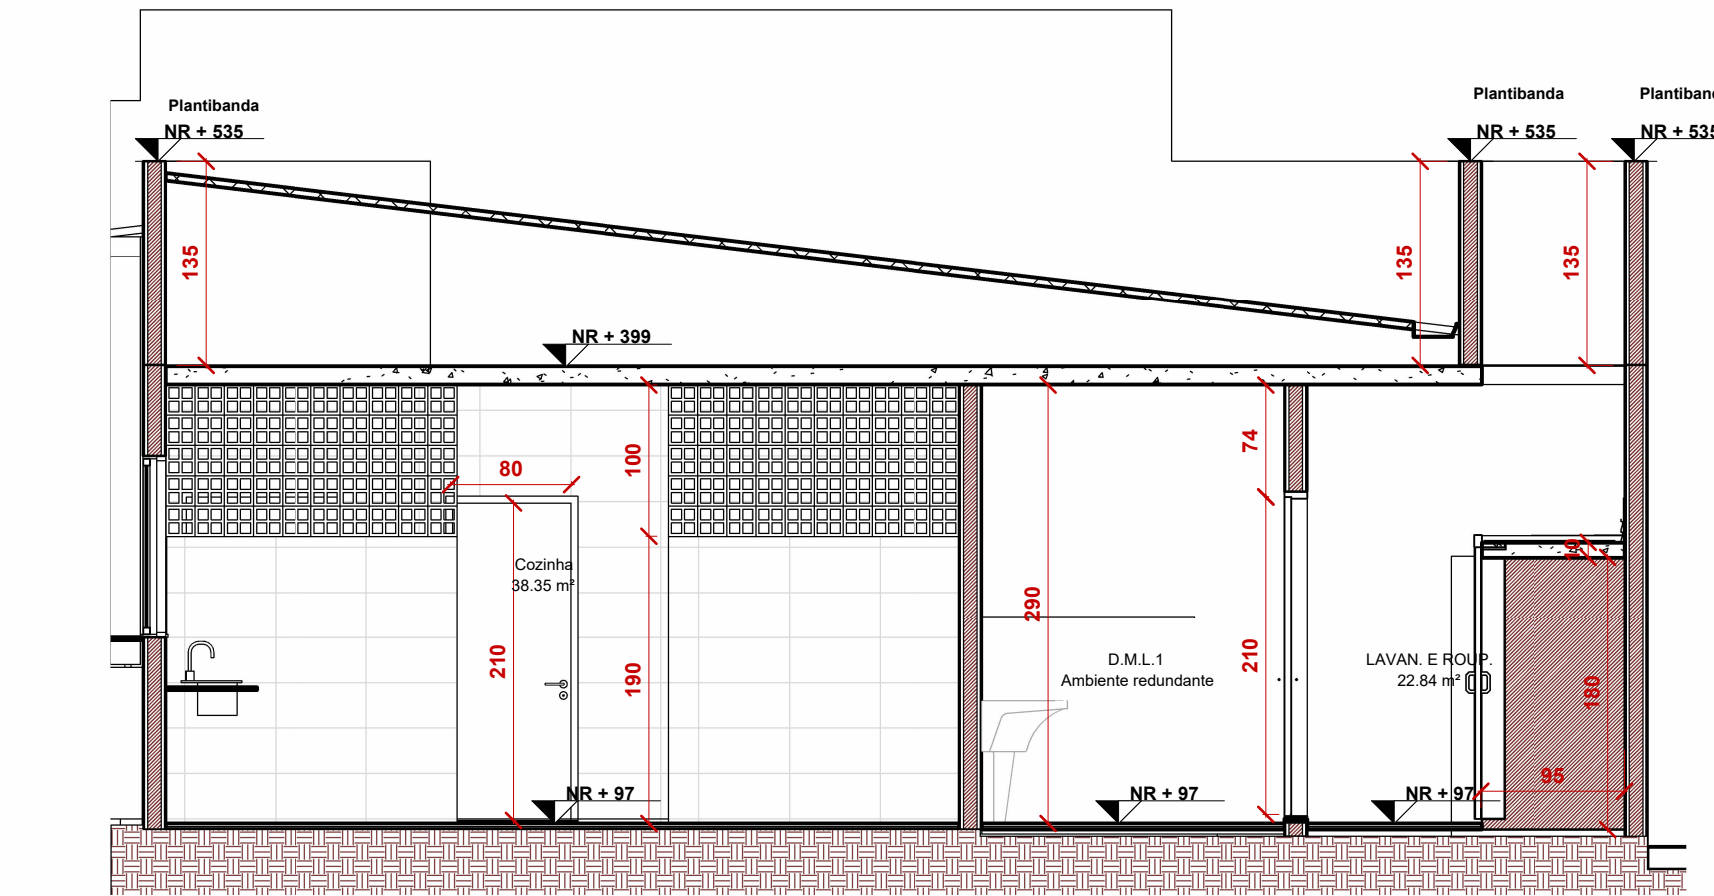


2 CORTE AA  
ESCALA - 1 : 50

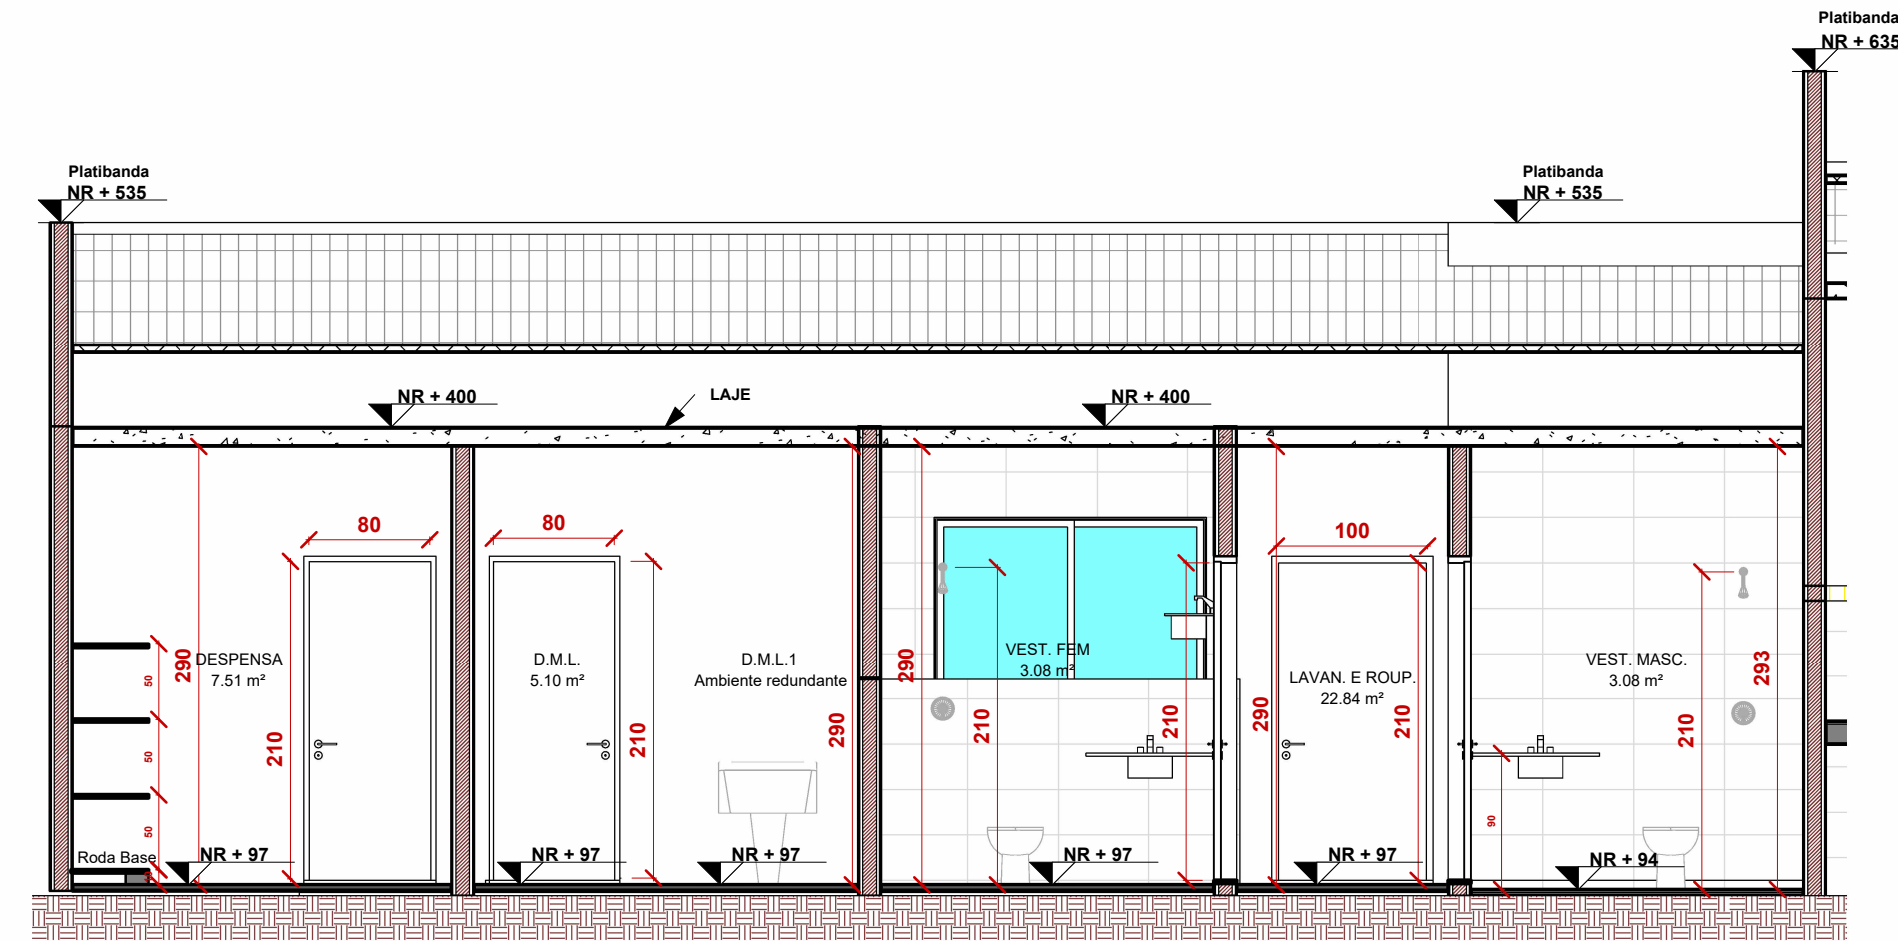


3 CORTE BB  
ESCALA - 1 : 50

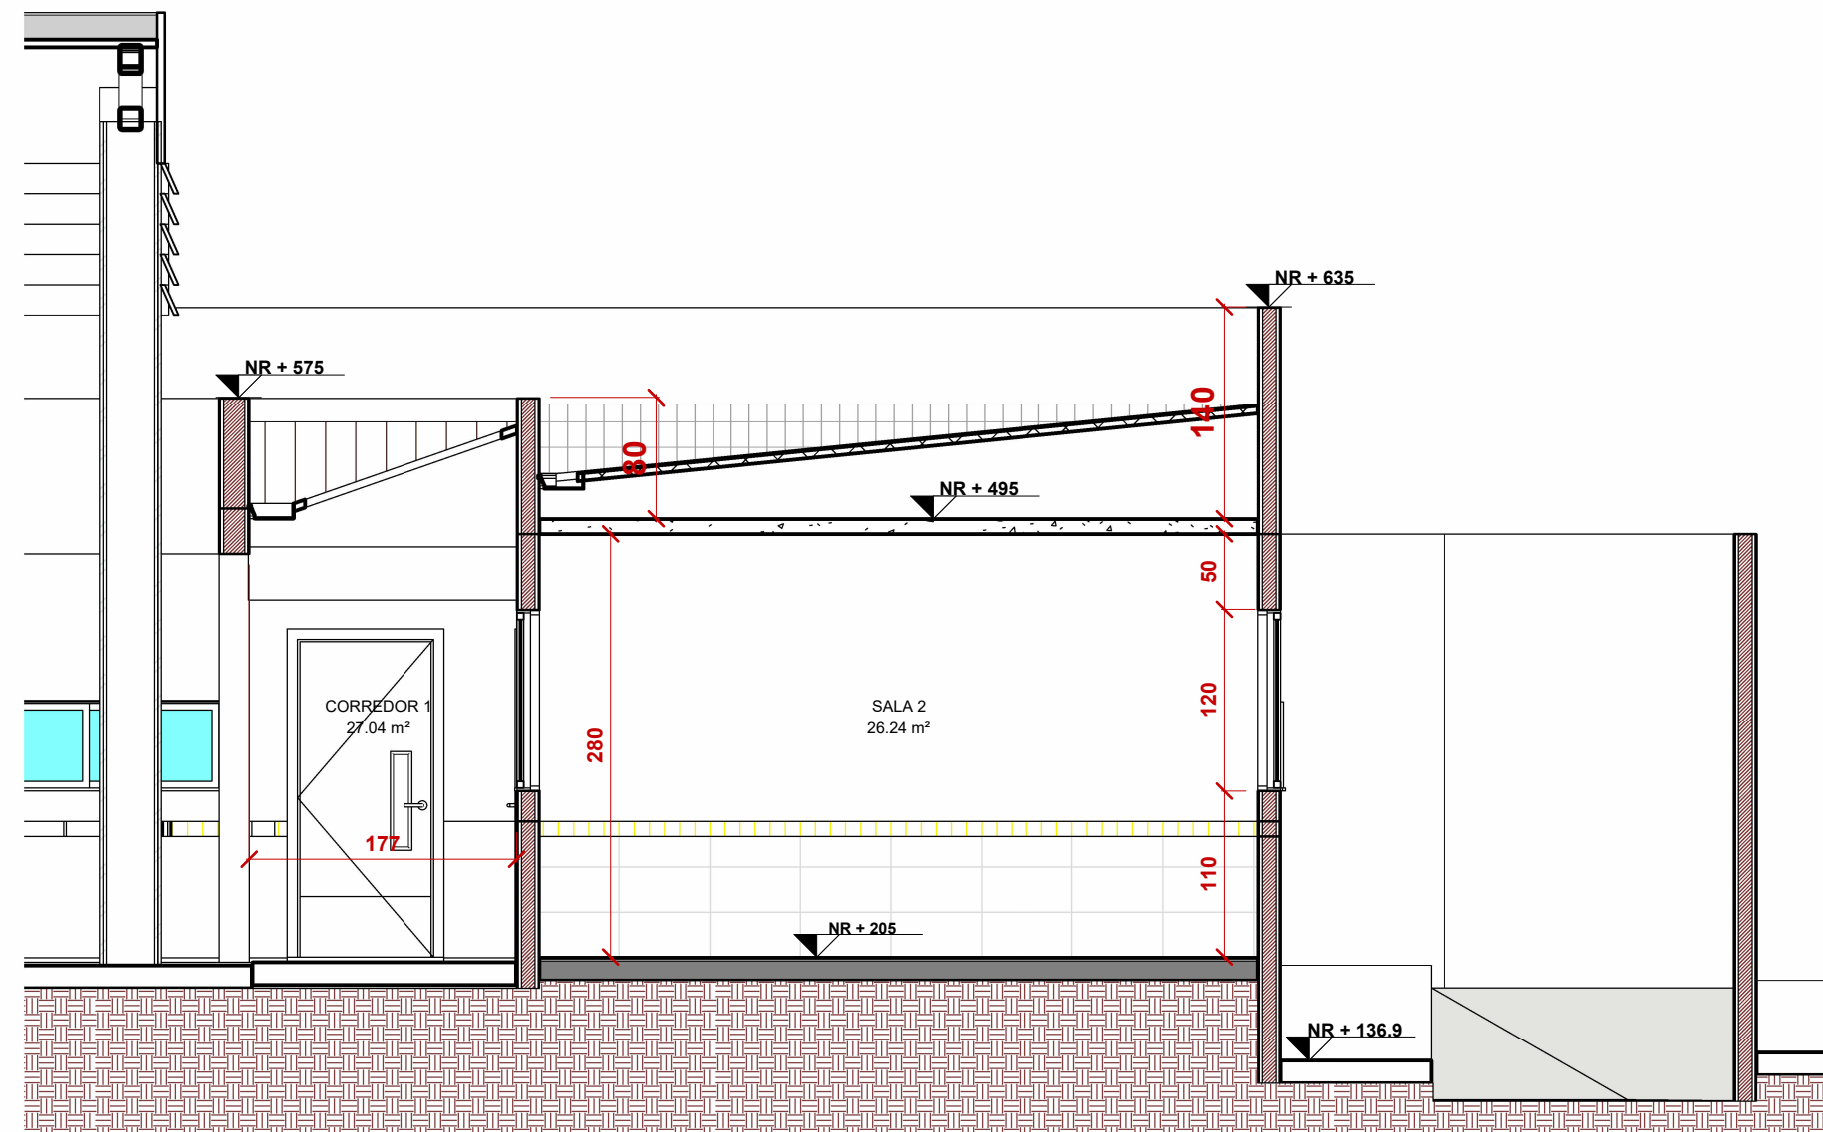


5 CORTE CC  
ESCALA - 1 : 50

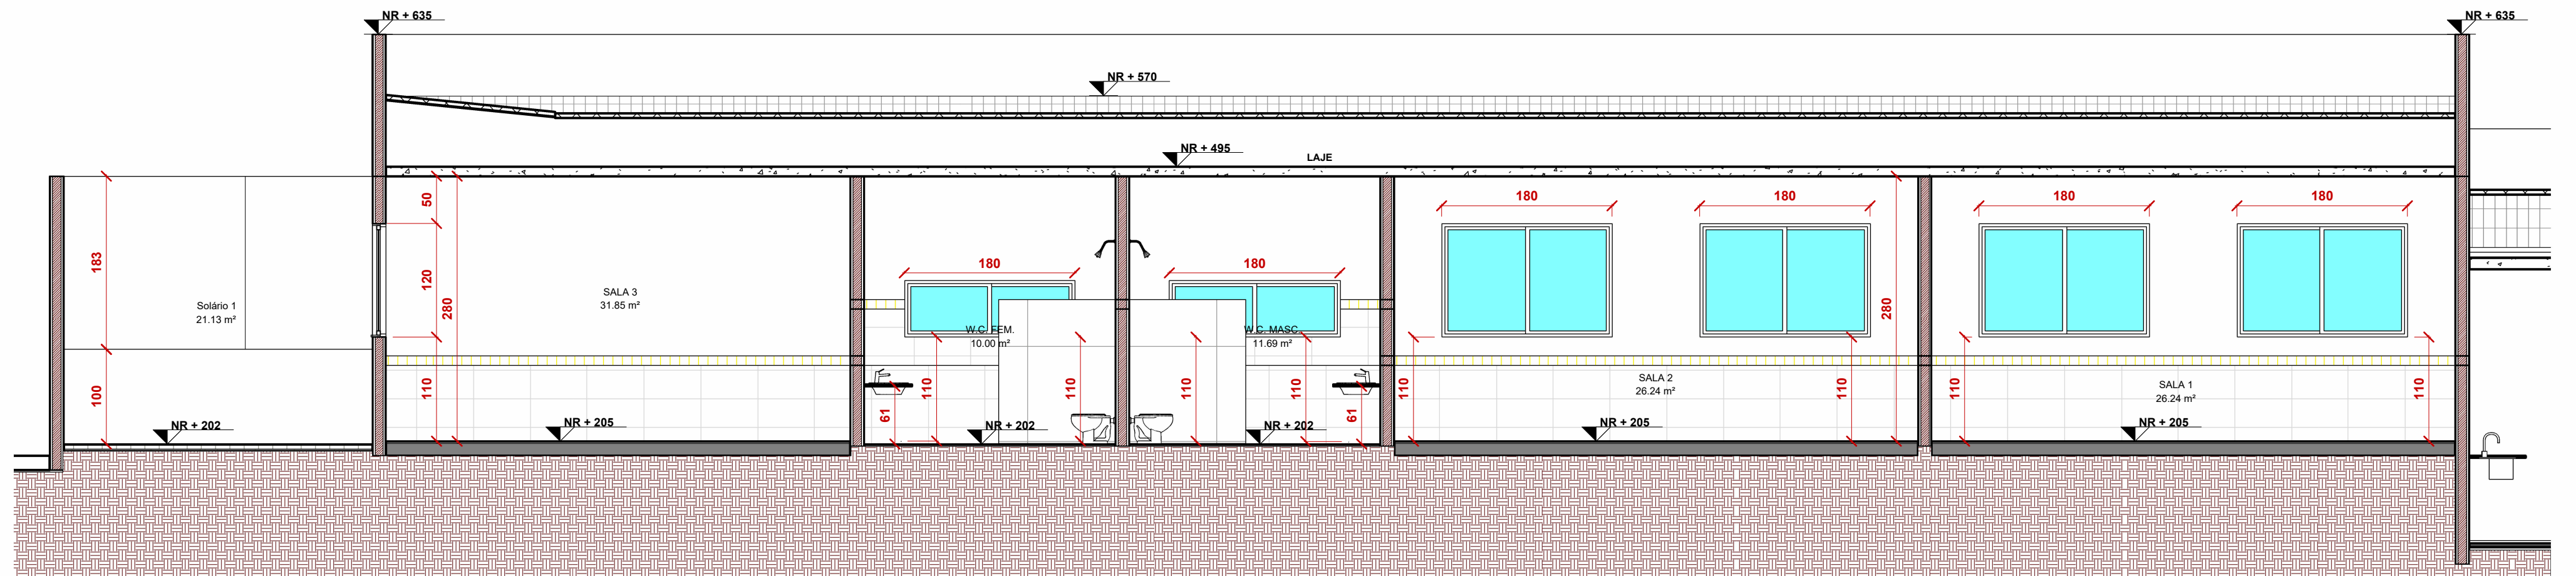


6 CORTE DD  
ESCALA - 1 : 50

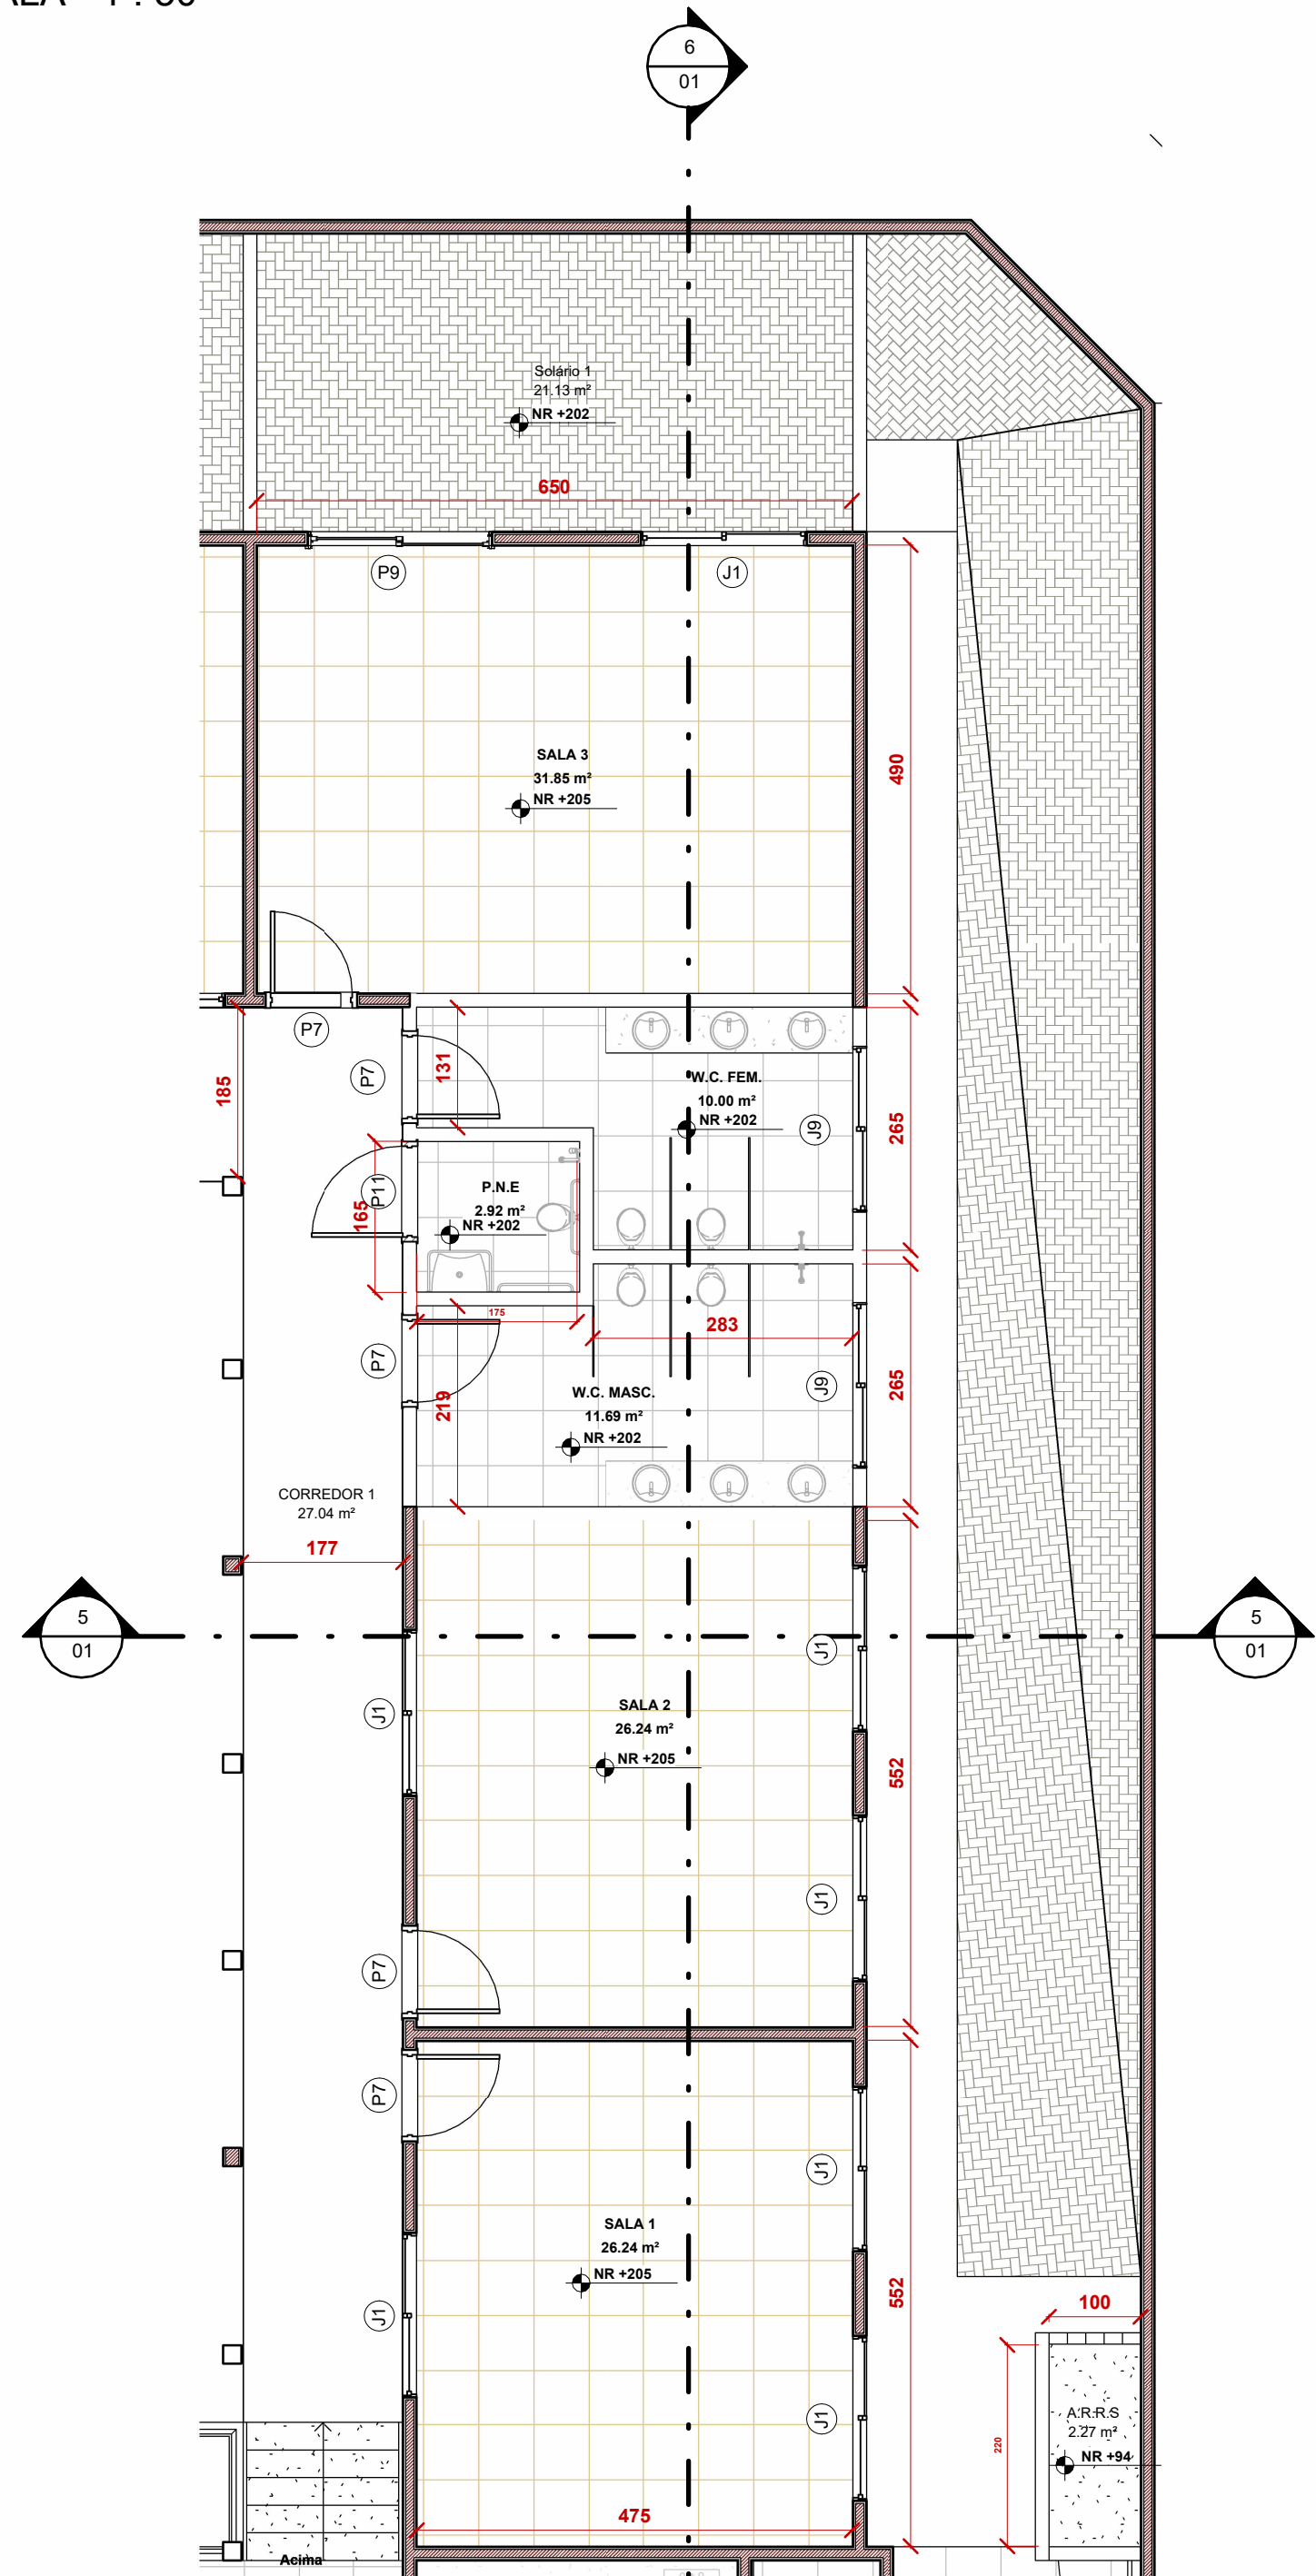


4 03-PISO SALAS  
ESCALA - 1 : 75

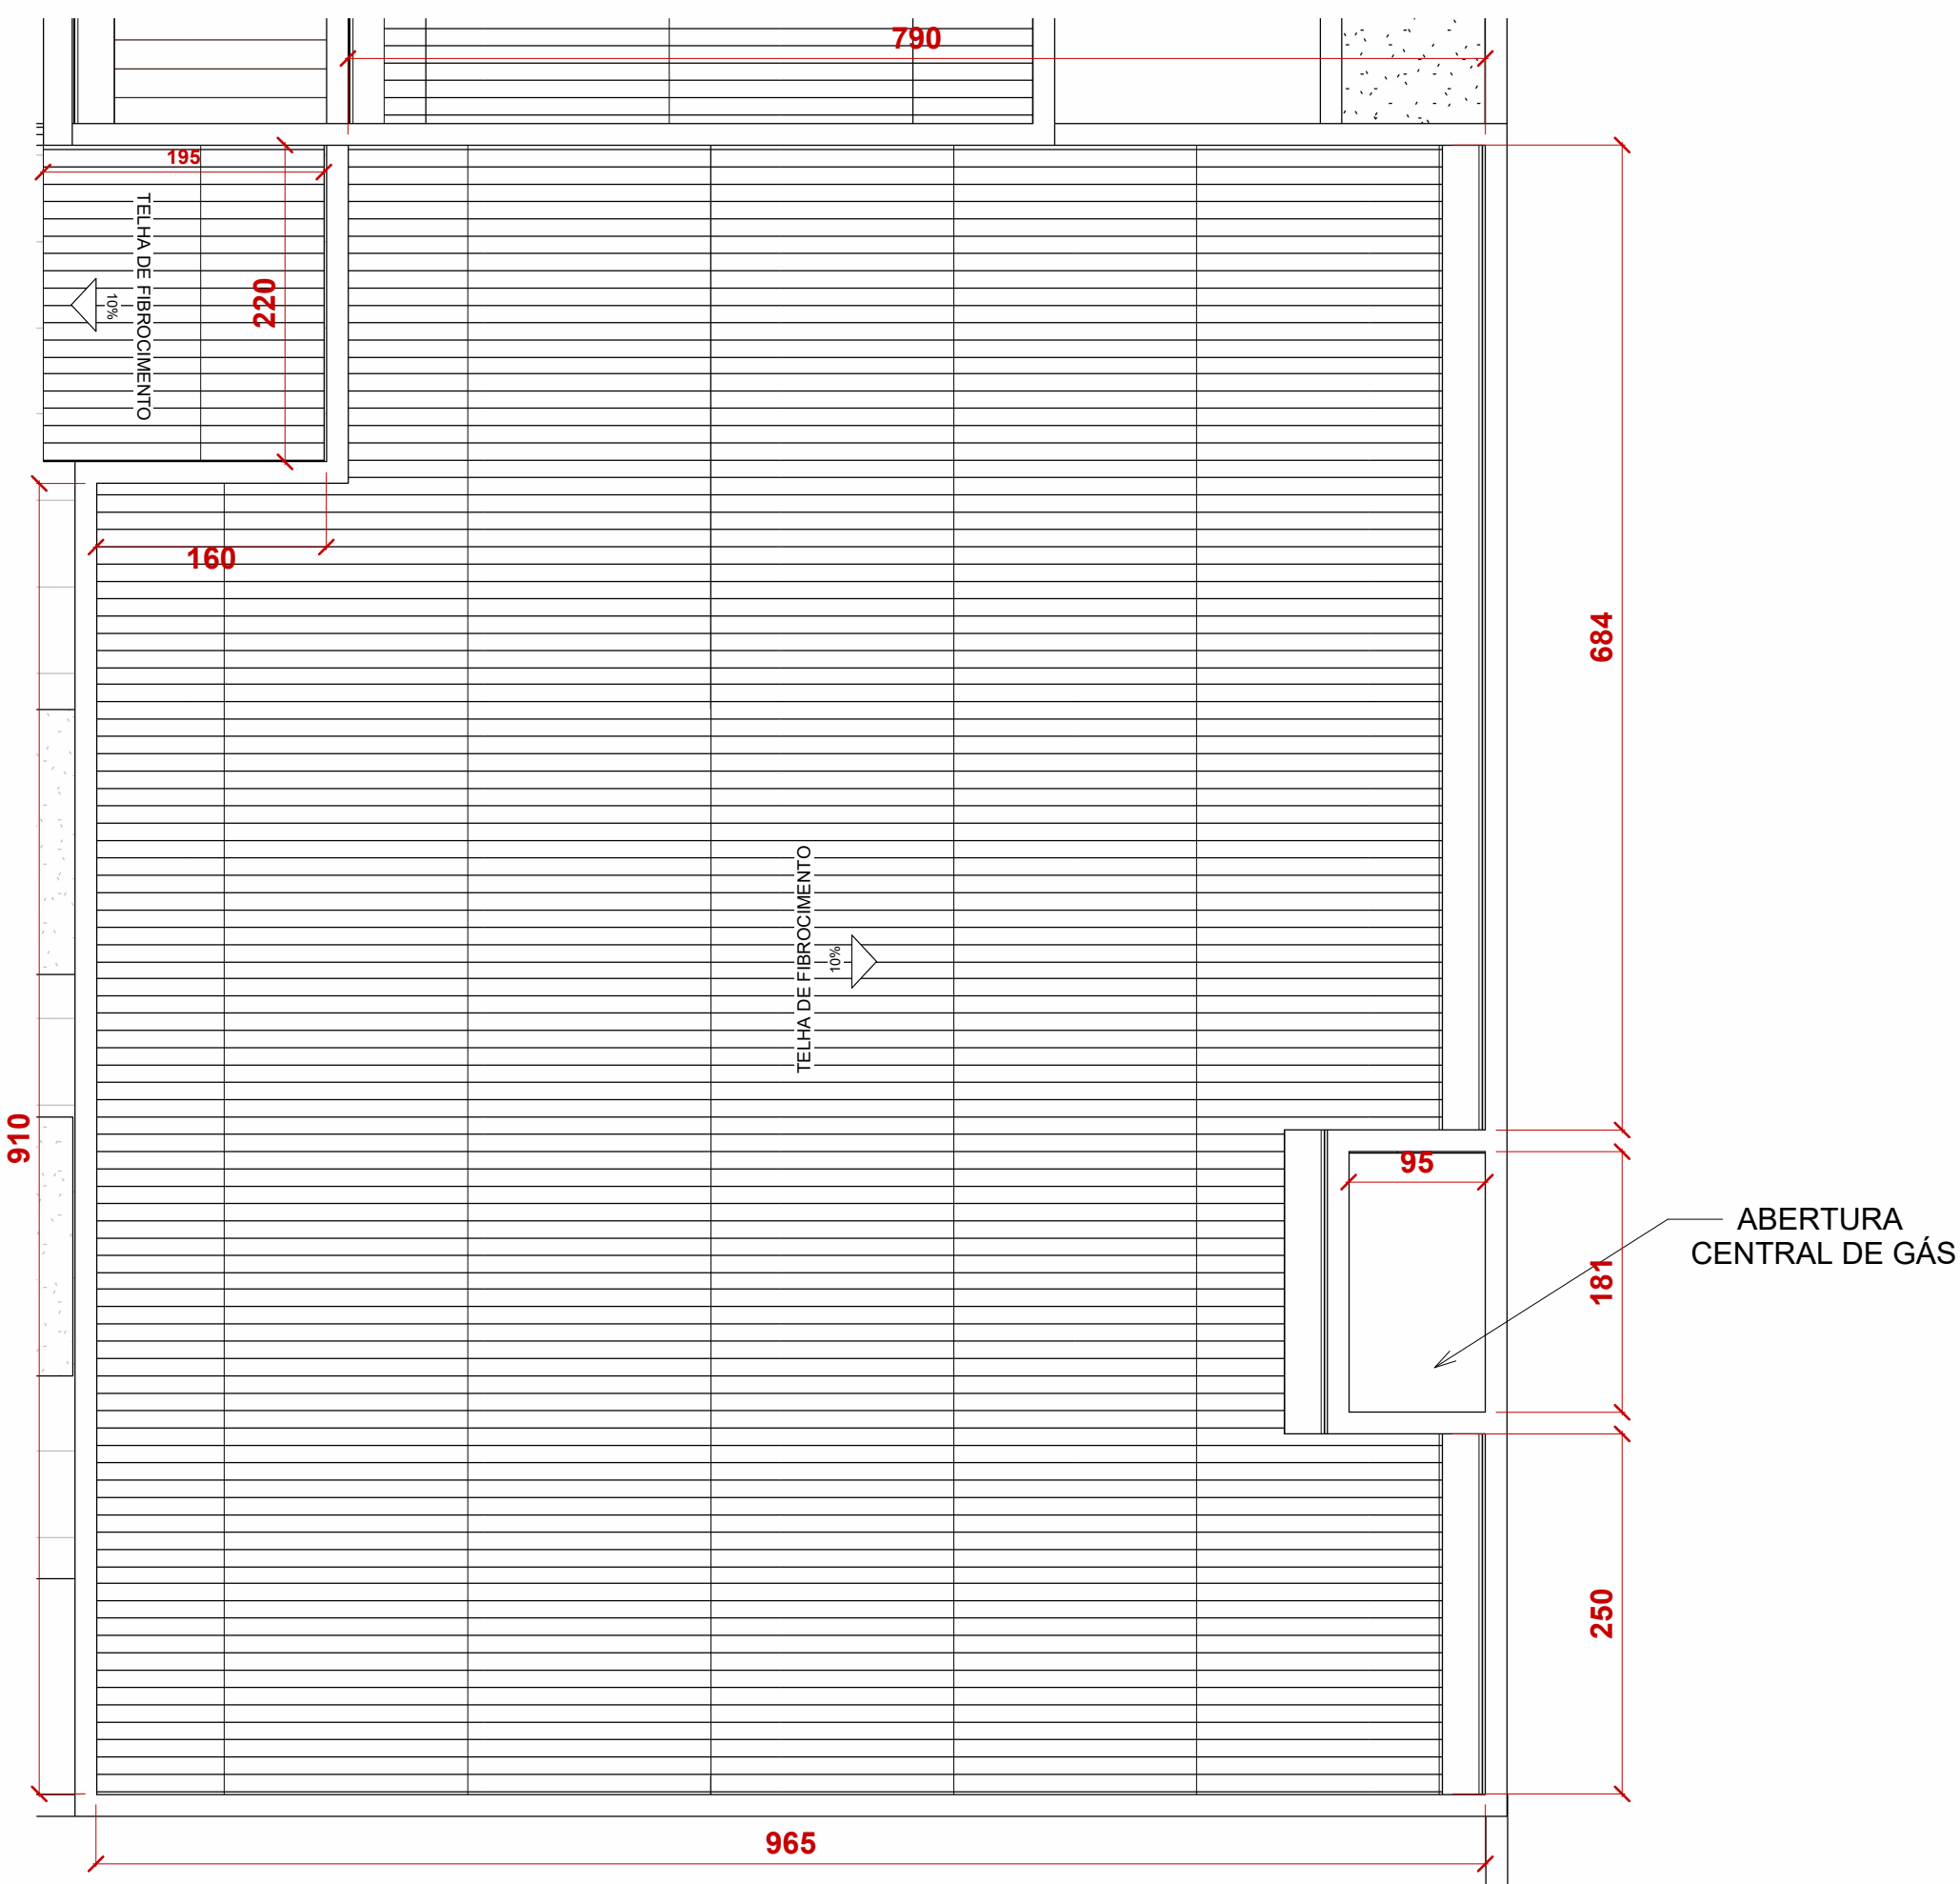

7 COBERTURA COZINHA  
ESCALA - 1 : 50

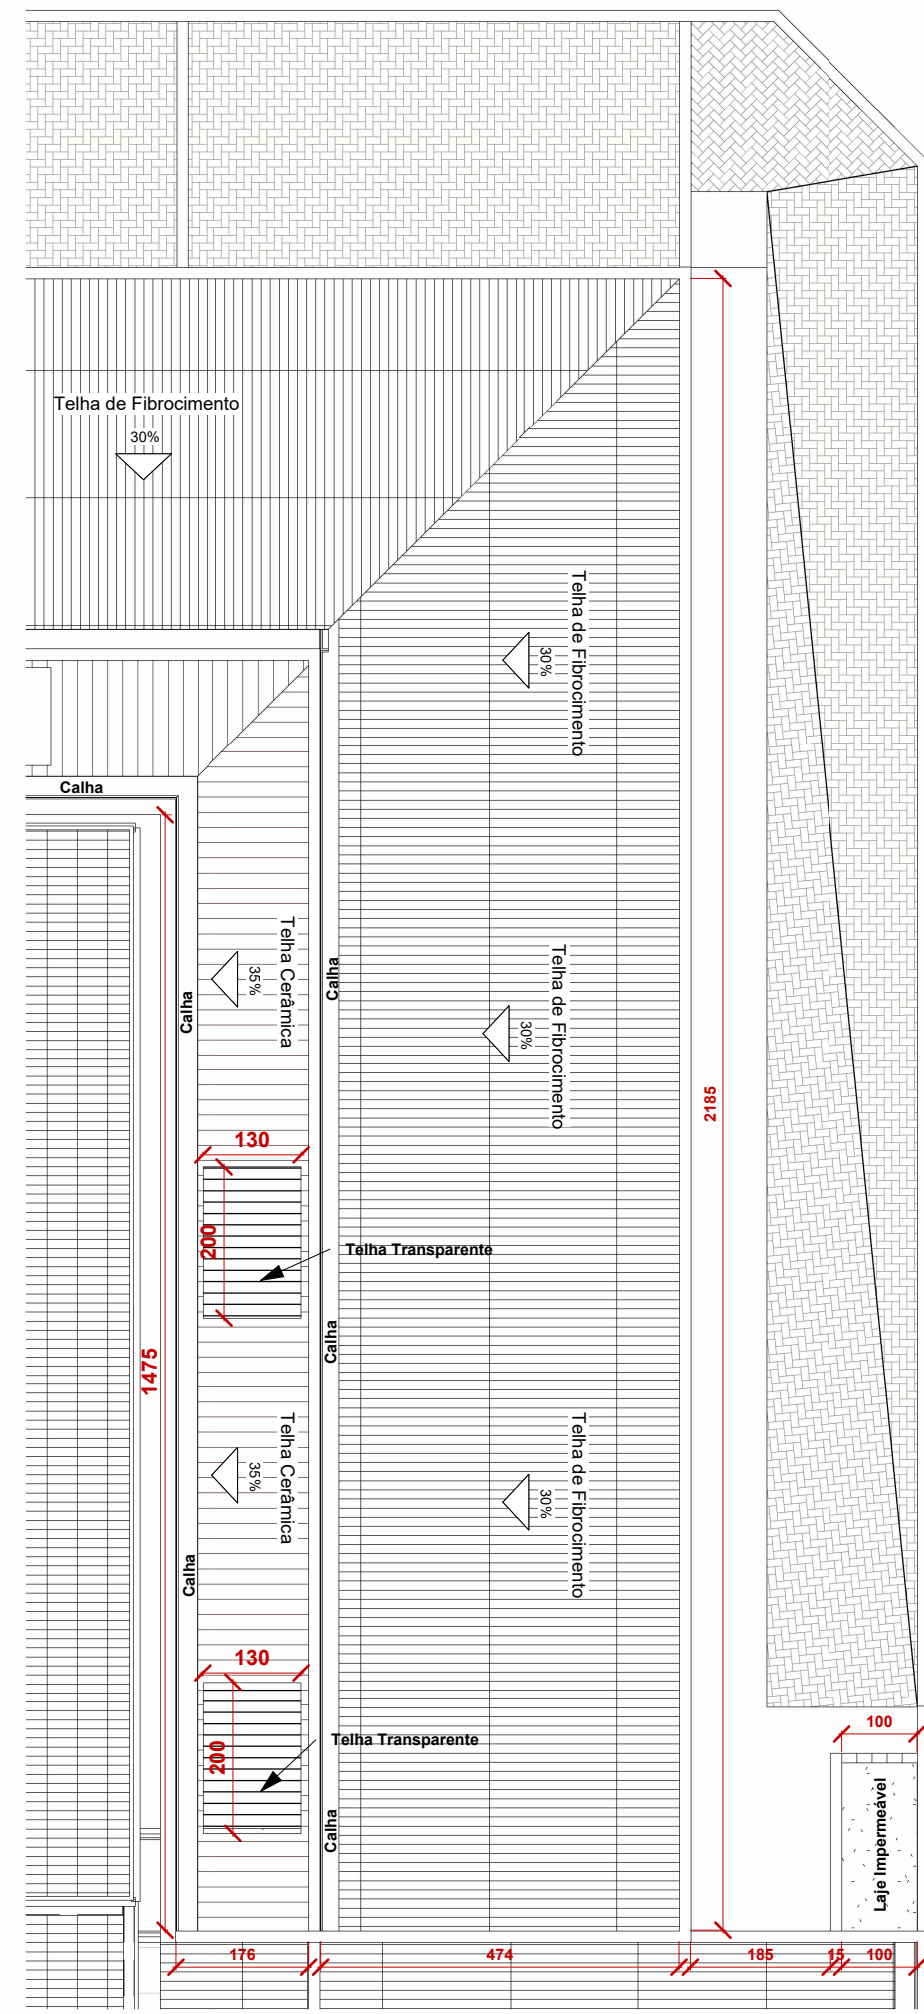

8 COBERTURA SALAS DIREITA  
ESCALA - 1 : 100

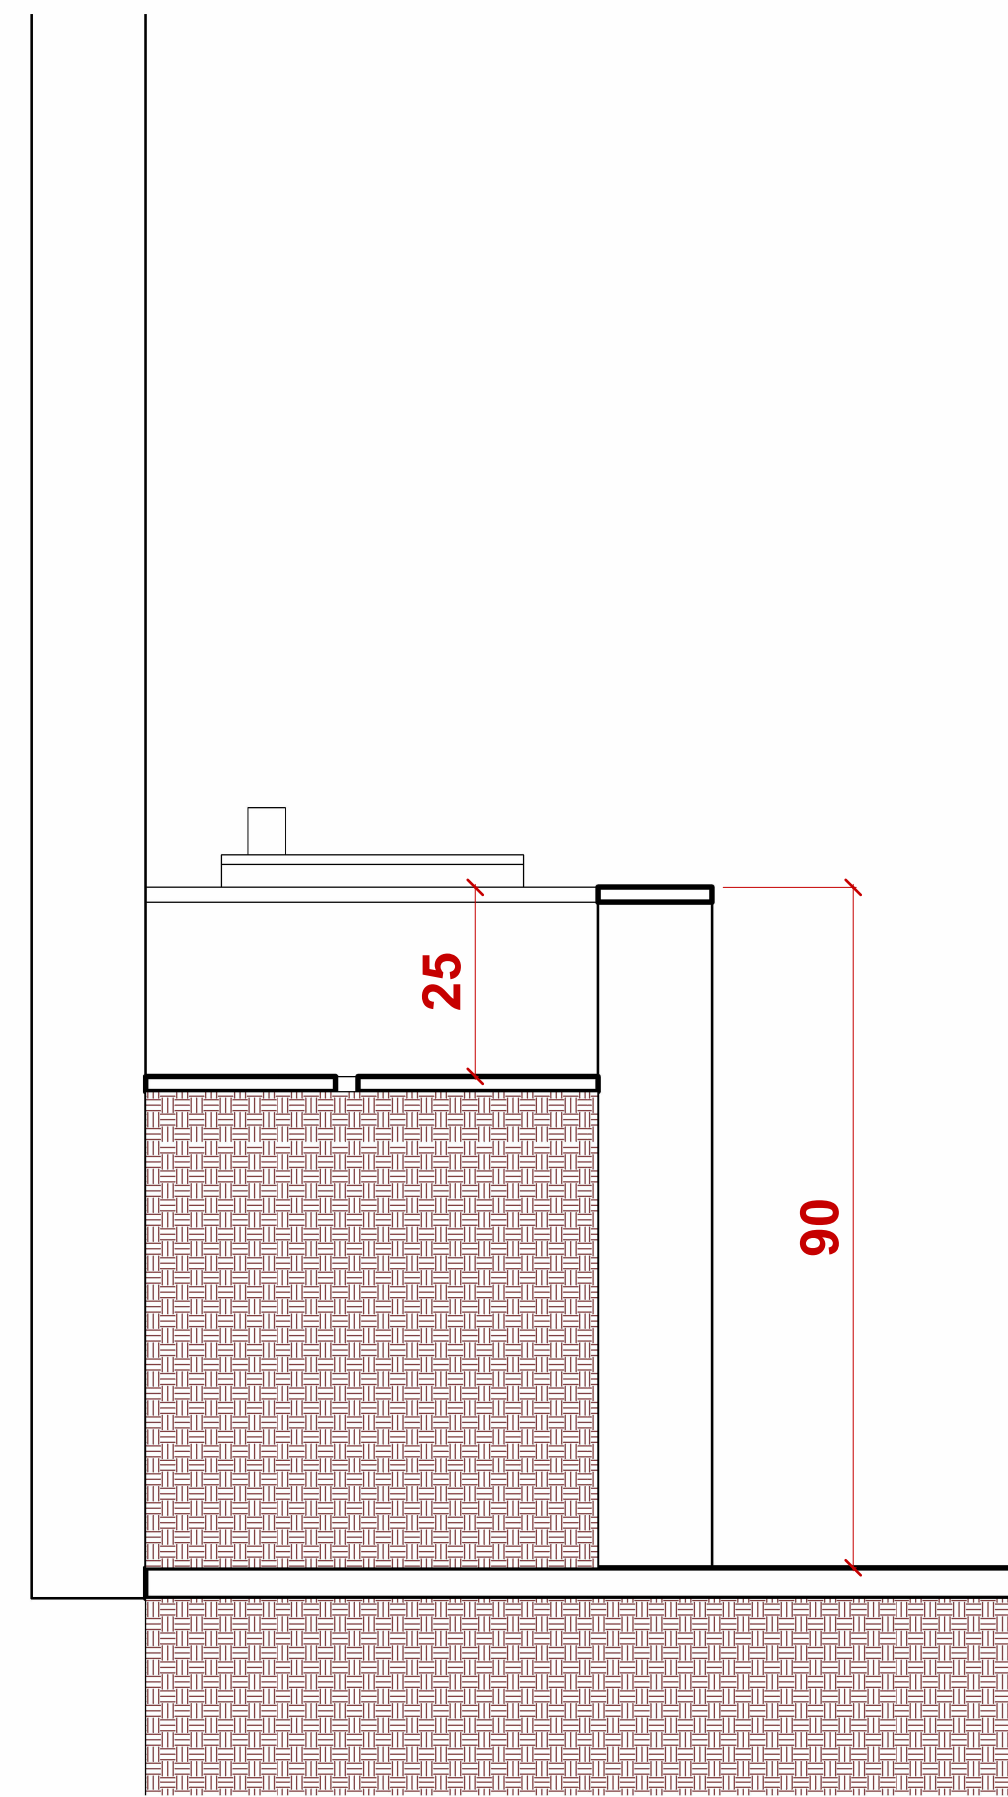

9 CORTE GG  
ESCALA - 1 : 10

QUADRO DE JANELAS						
CÓDIGO	QUANTIDADE	LARGURA	ALTURA	PEITORIL	DESCRIÇÃO	
J1	45	180	120	110	JANELA DE ALUMÍNIO COM 2 FOLHAS DE CORRER EM VIDRO TEMPERADO	
J3	6	250	120	90	JANELA DE ALUMÍNIO COM 2 FOLHAS DE CORRER EM VIDRO TEMPERADO	
J4	1	150	100	5	JANELA DE ALUMÍNIO COM 2 FOLHAS DE CORRER EM VIDRO TEMPERADO	
J5	2	60	50	180	JANELA DE ALUMÍNIO MAXIM AR	
J6	1	120	120	110	JANELA DE ALUMÍNIO COM 2 FOLHAS DE CORRER EM VIDRO TEMPERADO	
J8	3	120	60	110	JANELA DE ALUMÍNIO COM 2 FOLHAS DE CORRER EM VIDRO TEMPERADO	
J9	15	180	60	110	JANELA DE ALUMÍNIO COM 2 FOLHAS DE CORRER EM VIDRO TEMPERADO	
J10	2	180	120	120	GUICHÊ 180 X 120	

QUADRO DE PORTAS						
CÓDIGO	QUANTIDADE	LARGURA	ALTURA	DESCRIÇÃO		
P1	14	80	210	PORTA DE ALUMÍNIO DE ABRIR C/ 1 FOLHA		
P2	21	80	210	PORTA DE MADEIRA LISA ENVERNIZADA DE ABRIR C/ 1 FOLHA		
P3	2	70	210	PORTA DE MADEIRA LISA ENVERNIZADA DE ABRIR C/ 1 FOLHA		
P4	2	80	215	PORTA DE ALUMÍNIO DE CORRER C/ 2 FOLHAS MÓVEIS EM VIDRO TEMPERADO		
P5	2	100	210	PORTA DE MADEIRA LISA ENVERNIZADA DE ABRIR C/ 1 FOLHA		
P6	1	100	210	PORTA DE ALUMÍNIO VENEZIANA VENTILADA DE ABRIR		
P7	7	90	210	PORTA DE MADEIRA LISA C/ DETALHE EM VIDRO NA VERTICAL		
P8	1	120	180	PORTA DE GRADE DE DUAS FOLHAS		
P9	3	200	209.4	Kolbe Garden-Aire Patio 2-Wide Door		
P11	1	100	210	PORTA DE MADEIRA ENVERNIZADA DE ABRIR C/ PAINEL DE VIDRO		
P12	1	80	180	PORTÃO EM AÇO		

CARIMBO DE APROVAÇÕES:



TIPO DE USO :  
CMEI PROF. ANIBAL ROSA DO NASCIMENTO

ENDEREÇO DA OBRA :  
RUA NOVENTA E SEIS, S/Nº, CASTELO BRANCO

PROPRIETÁRIO :  
PREFEITURA MUNICIPAL DE CATALÃO

AUTOR DO PROJETO :  
ENGRº RAFAEL GONÇALVES PURCINO

RESPONSÁVEL TÉCNICO :  
ENGRº RAFAEL GONÇALVES PURCINO

DESCRIÇÃO :  
\*Plano de Situação  
\*Plano de Alinhamento  
\*Plano de Eixos  
\*Plano de Cotas  
\*Plano de Seções  
\*Plano de Detalhes

ÁREAS :  
Área Total Terreno: 2450 m²  
Área Construída: 1902,014 m²  
Área Invasa: 390 m²  
Taxa de ocupação: 65,38 %

DESENHO :  
RAFAEL

REVISÃO :  
01/03

ESCALA :  
INDICADAS

DATA :  
02/09/2022