


02-Planta baixa  
1 : 100

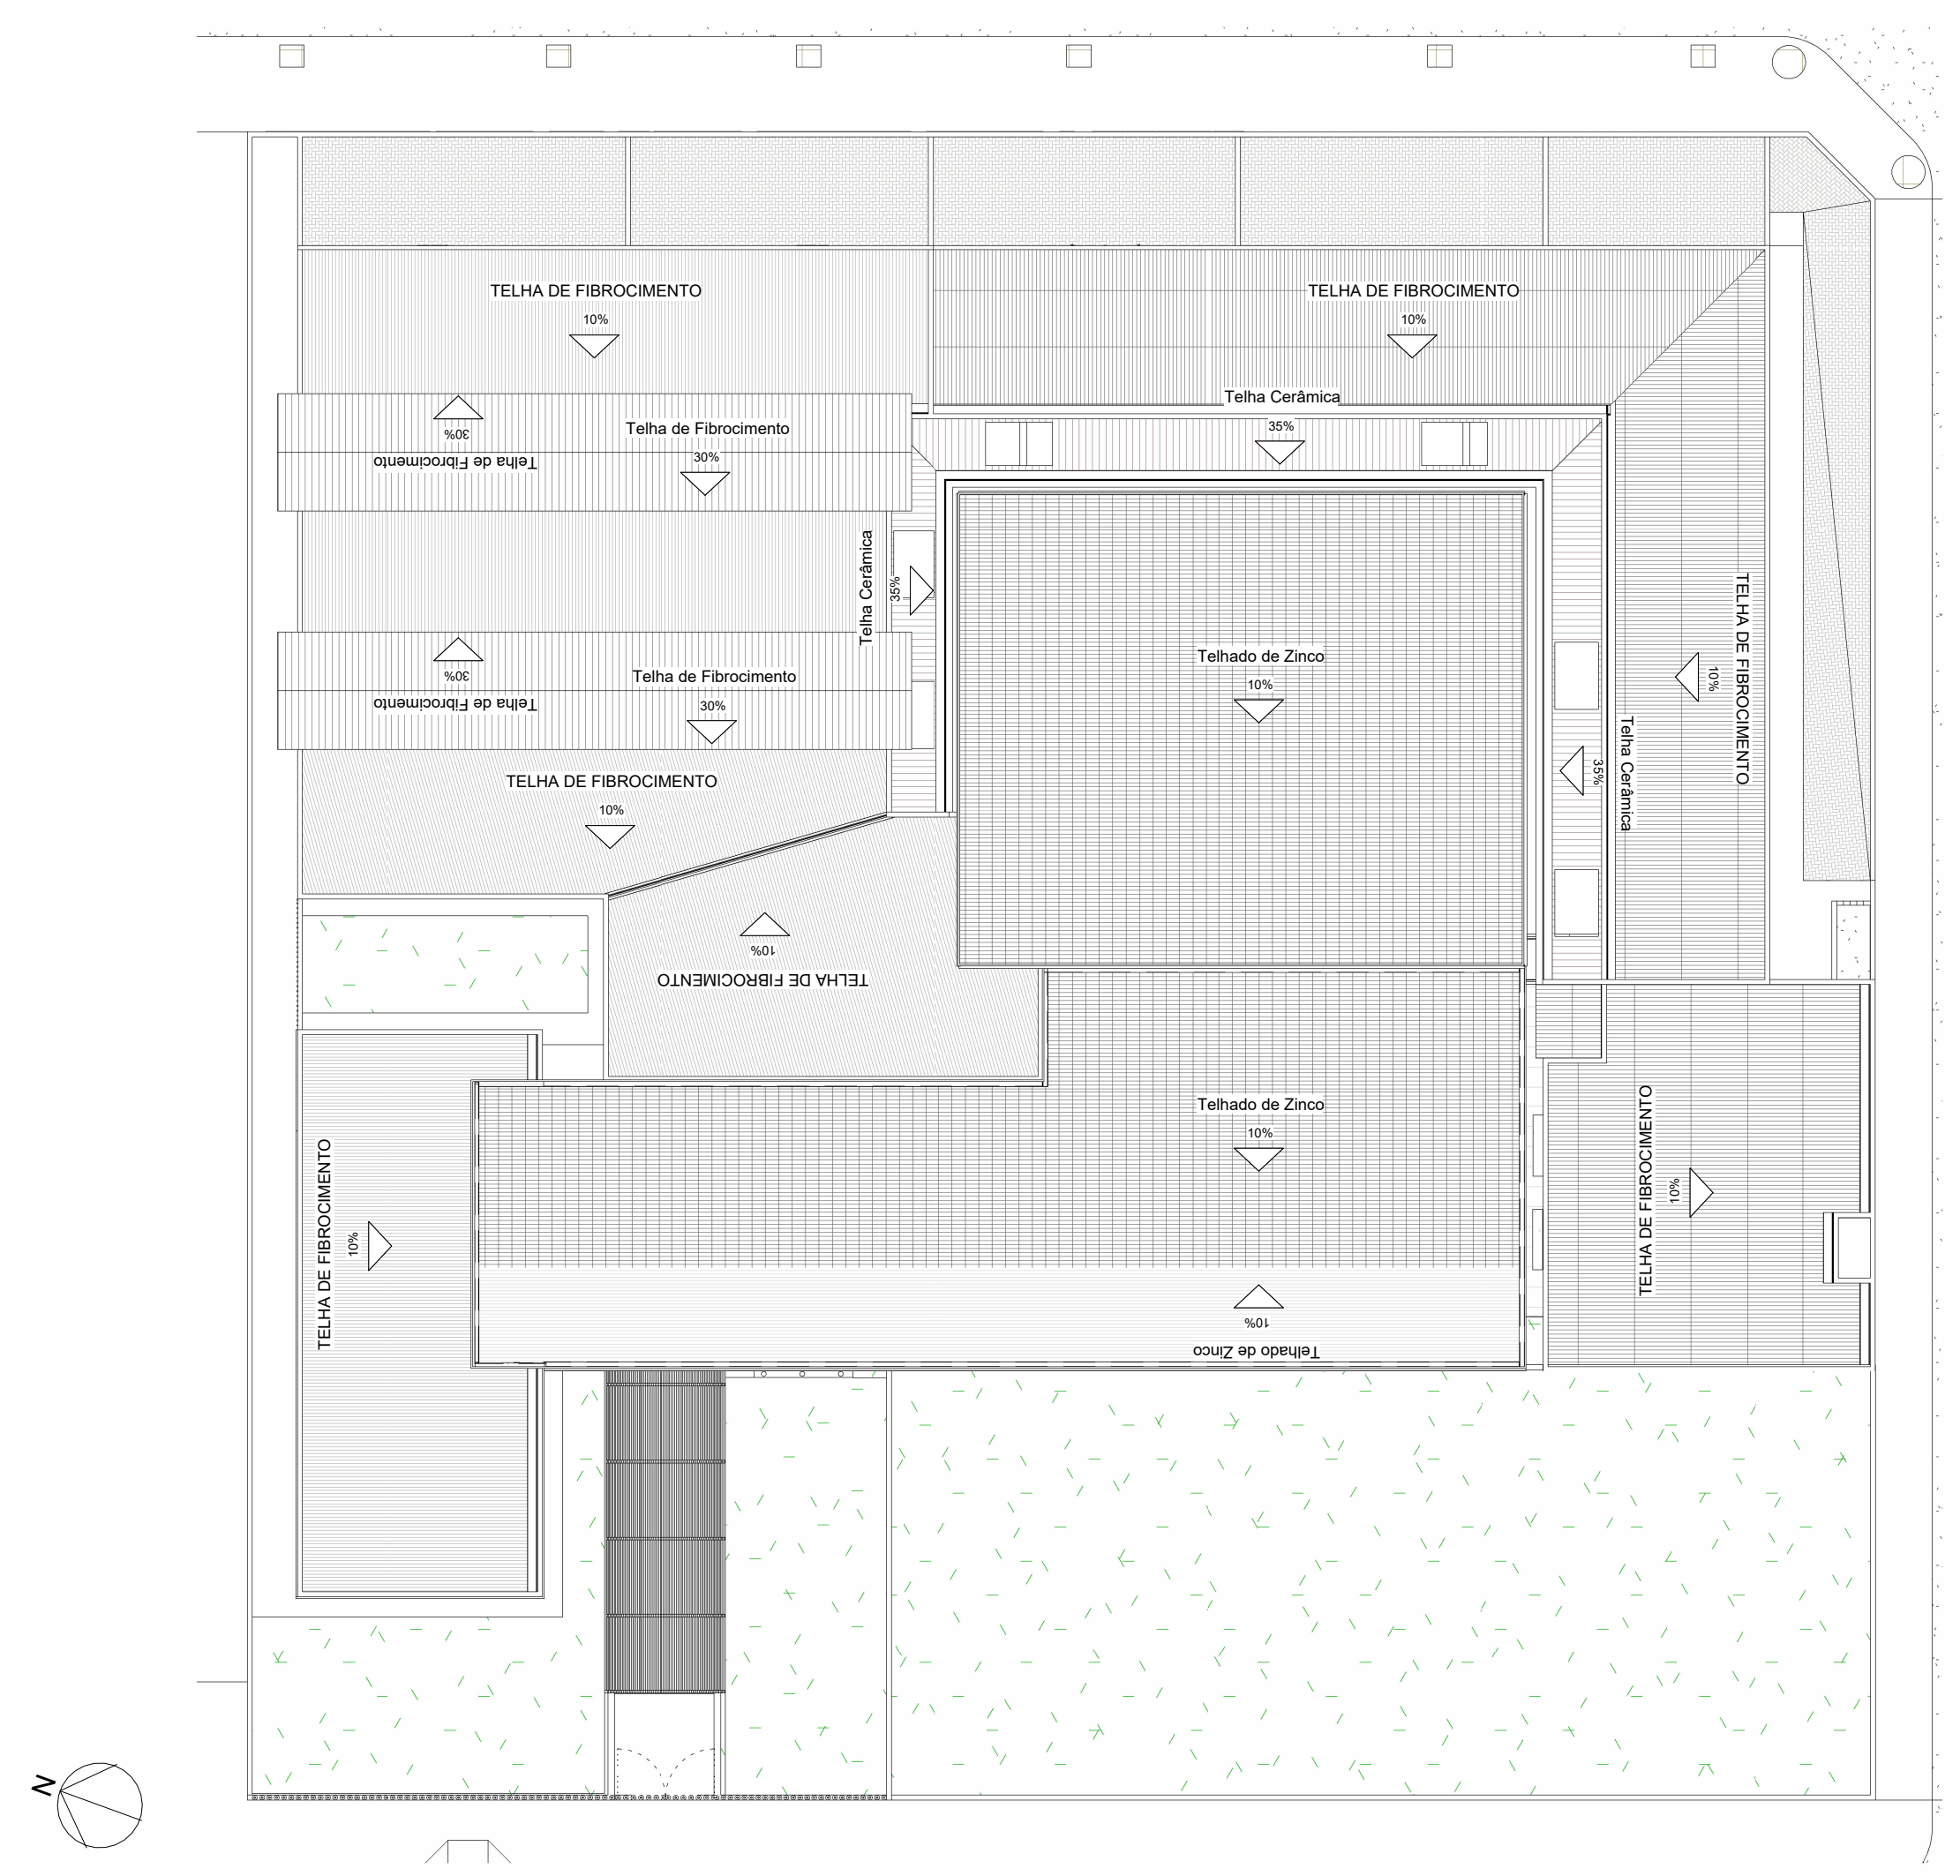

Planta de Cobertura  
1 : 200

QUADRO DE PORTAS					
CÓDIGO	QUANTIDADE	LARGURA	ALTURA	DESCRIÇÃO	
P1	14	80	210	PORTA DE ALUMÍNIO DE ABRIR C/ 1 FOLHA	
P2	21	80	210	PORTA DE MADEIRA LISA ENVERNIZADA DE ABRIR C/ 1 FOLHA	
P3	2	70	210	PORTA DE MADEIRA LISA ENVERNIZADA DE ABRIR C/ 1 FOLHA	
P4	2	80	215	PORTA DE ALUMÍNIO DE CORRER C/ 2 FOLHAS MÓVEIS EM VIDRO TEMPERADO	
P5	2	100	210	PORTA DE MADEIRA LISA ENVERNIZADA DE ABRIR C/ 1 FOLHA	
P6	1	100	210	PORTA DE ALUMÍNIO VENEZIANA VENTILADA DE ABRIR	
P7	7	90	210	PORTA DE MADEIRA LISA C/ DETALHE EM VIDRO NA VERTICAL	
P9	3	200	209.4	Kolbe Garden-Aire Patio 2-Wide Door	
P11	1	100	210	PORTA DE MADEIRA ENVERNIZADA DE ABRIR C/ PAINEL DE VIDRO	
P12	1	80	180	PORTÃO EM AÇO	

QUADRO DE JANELAS					
CÓDIGO	QUANTIDADE	LARGURA	ALTURA	PEITORIL	DESCRIÇÃO
J1	45	180	120	110	JANELA DE ALUMÍNIO COM 2 FOLHAS DE CORRER EM VIDRO TEMPERADO
J3	6	250	120	90	JANELA DE ALUMÍNIO COM 2 FOLHAS DE CORRER EM VIDRO TEMPERADO
J4	1	150	100	5	JANELA DE ALUMÍNIO COM 2 FOLHAS DE CORRER EM VIDRO TEMPERADO
J5	2	60	50	180	JANELA DE ALUMÍNIO MAXIM AR
J6	1	120	120	110	JANELA DE ALUMÍNIO COM 2 FOLHAS DE CORRER EM VIDRO TEMPERADO
J8	3	120	60	110	JANELA DE ALUMÍNIO COM 2 FOLHAS DE CORRER EM VIDRO TEMPERADO
J9	16	180	60	110	JANELA DE ALUMÍNIO COM 2 FOLHAS DE CORRER EM VIDRO TEMPERADO
J10	2	180	120	120	GUICHÊ 180 X 120

CARIMBO DE APROVAÇÕES :



TIPO DE USO :

CMEI PROF. ANIBAL ROSA DO NASCIMENTO

ENDEREÇO DA OBRA :  
RUA NOVENTA E SEIS, S/Nº, CASTELO BRANCO

PROPRIETÁRIO :

PREFEITURA MUNICIPAL DE CATALÃO CNPJ/CPF nº 01.505.643/2001-50

AUTOR DO PROJETO : N° DA PRANCHA :

ENSP. RAFAEL GONÇALVES PURCINO CREA nº. 101775853/D GO  
RESPONSÁVEL TÉCNICO :

ENSP. RAFAEL GONÇALVES PURCINO CREA nº. 101775853/D GO

ÁREAS :  
DESCRIÇÃO :  
\*Planta baixa  
\*Cobertura

Área total terreno: 2450 m²  
Área Construída: 1802,014 m²  
Área Invasão: 376,70 m²

ESCALA :  
INDICADAS

DATA :  
02/09/2022

DESENHO :  
Rafaelane

REVISÃO :