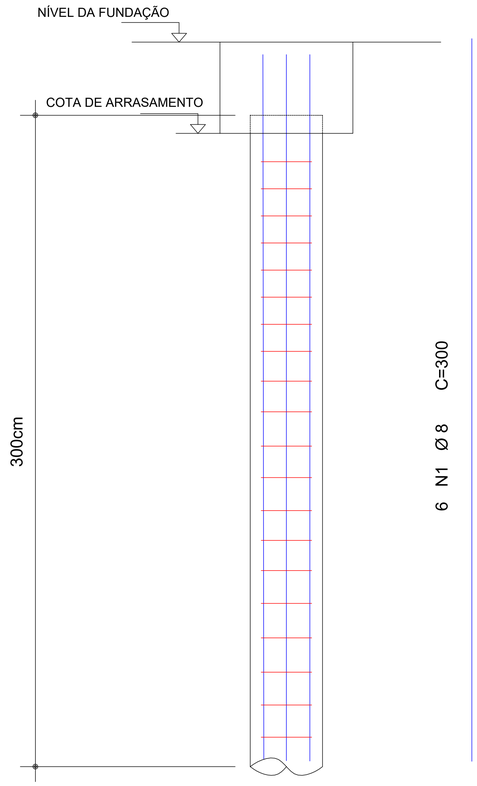

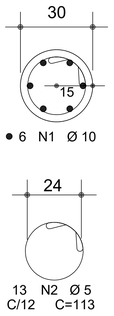

20 N2 Ø 5 C/12

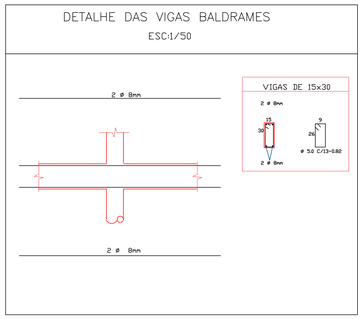

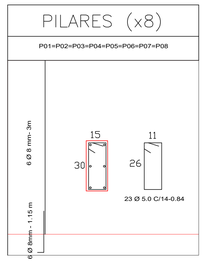

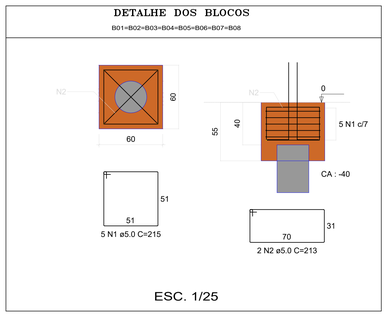

ESC. 1/25

ARMAÇÃO DA ESTACA DOS BLOCOS

ESCALA 1:50

Detalhe1 Laje (esc. 1:30)

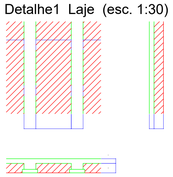

Detalhe 2 Laje (esc. 1:30)

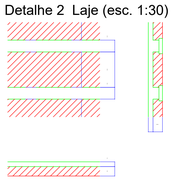

Blocos de enchimento					
Detalhe	Tipo	Nome	Dimensões(cm)		
			hb	bx	by
1/2	EPS Unidirecional	B8/30/125	8	30	125

CARIMBO DE APROVAÇÕES :

PREFEITURA DE CATALÃO
Cidade que sonha e faz.

TIPO DE USO :
CMEI PROFº ANIBAL ROSA DO NASCIMENTO

PROJETO ESTRUTURAL - SALAS

ENDEREÇO DA OBRA :
Rua 96 s/nº - Castelo Branco

PROPRIETÁRIO :
PREFEITURA MUNICIPAL DE CATALÃO — CNPJ nº. 01.505.643/0001-50

AUTOR DO PROJETO :
ENGº. RAFAIANE GOLÇAVES PURCINO — CREA nº. 1017759553/D GO

Nº DA PRANCHA :
02/03

RESPONSÁVEL TÉCNICO :
ENGº. RAFAIANE GONÇALVES PURCINO — CREA nº. 1017759553/D GO

DESCRIÇÃO :
* Detalhamentos

ESCALAS:	DATA :	DESENHO :	REVISÃO :
INDICADAS	16/03/2022	RAFAIANE	