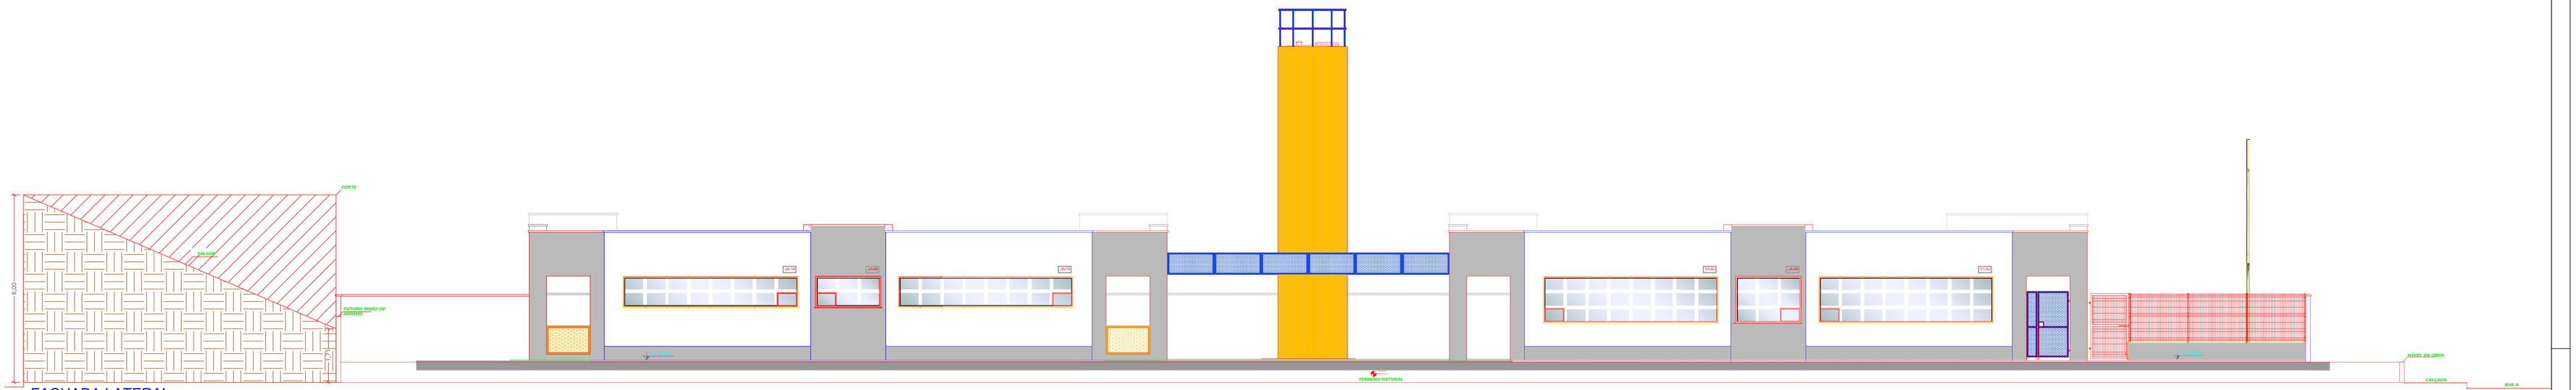

FACHADA LATERAL

ESC.: 1/50

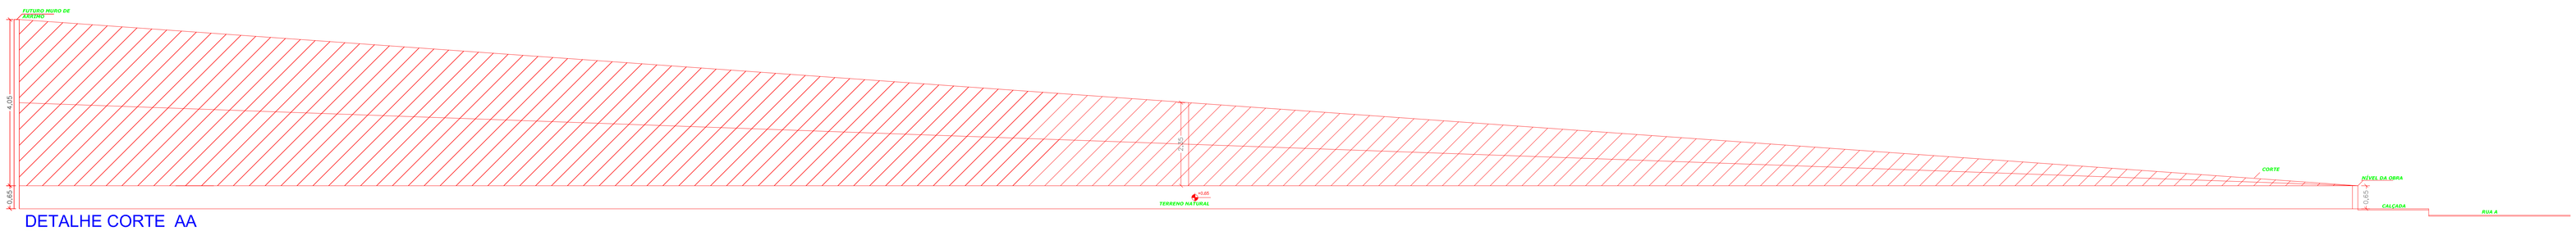

DETALHE CORTE AA

ESC.: 1/40

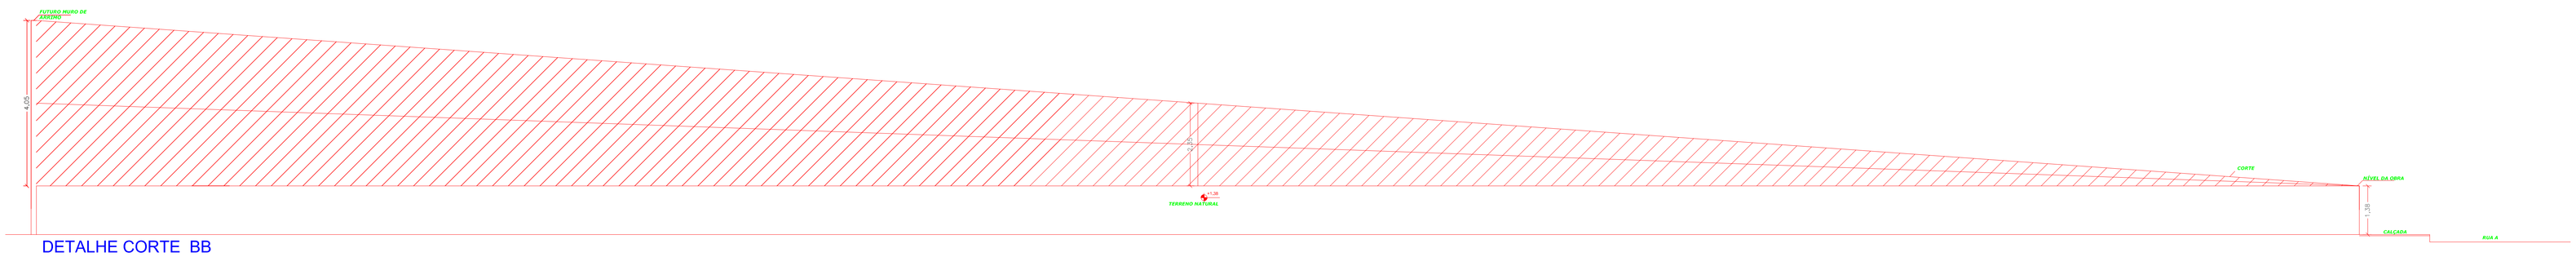

DETALHE CORTE BB

ESC.: 1/40

TÍTULO

PROJETO CORTE DO TERRENO

OBRA:

PROJETO PARA: CONSTRUÇÃO CRECHE PROAMAÑCHA TIPO I

LOCAL: RUA A, Nº 10.241, JARDIM EUROPA, CATALÃO/GO

PROP.: PREFEITURA MUNICIPAL DE CATALÃO/GO

ASSINATURAS

Prefeitura Municipal de Catalão-GO

Engenheiro Civil Cleiton Alves Rocha
CREA 1617040/D-GO

ÁREA (m2)

Prancha Nº: | Folha Nº:

PROJETADO: Projeto de execução

DATA: OUTUBRO 2021

ESCALA: 1:40

DESENHO: Cleiton Alves Rocha