




SISTEMA DE DRENAGEM MURO - FUNDO

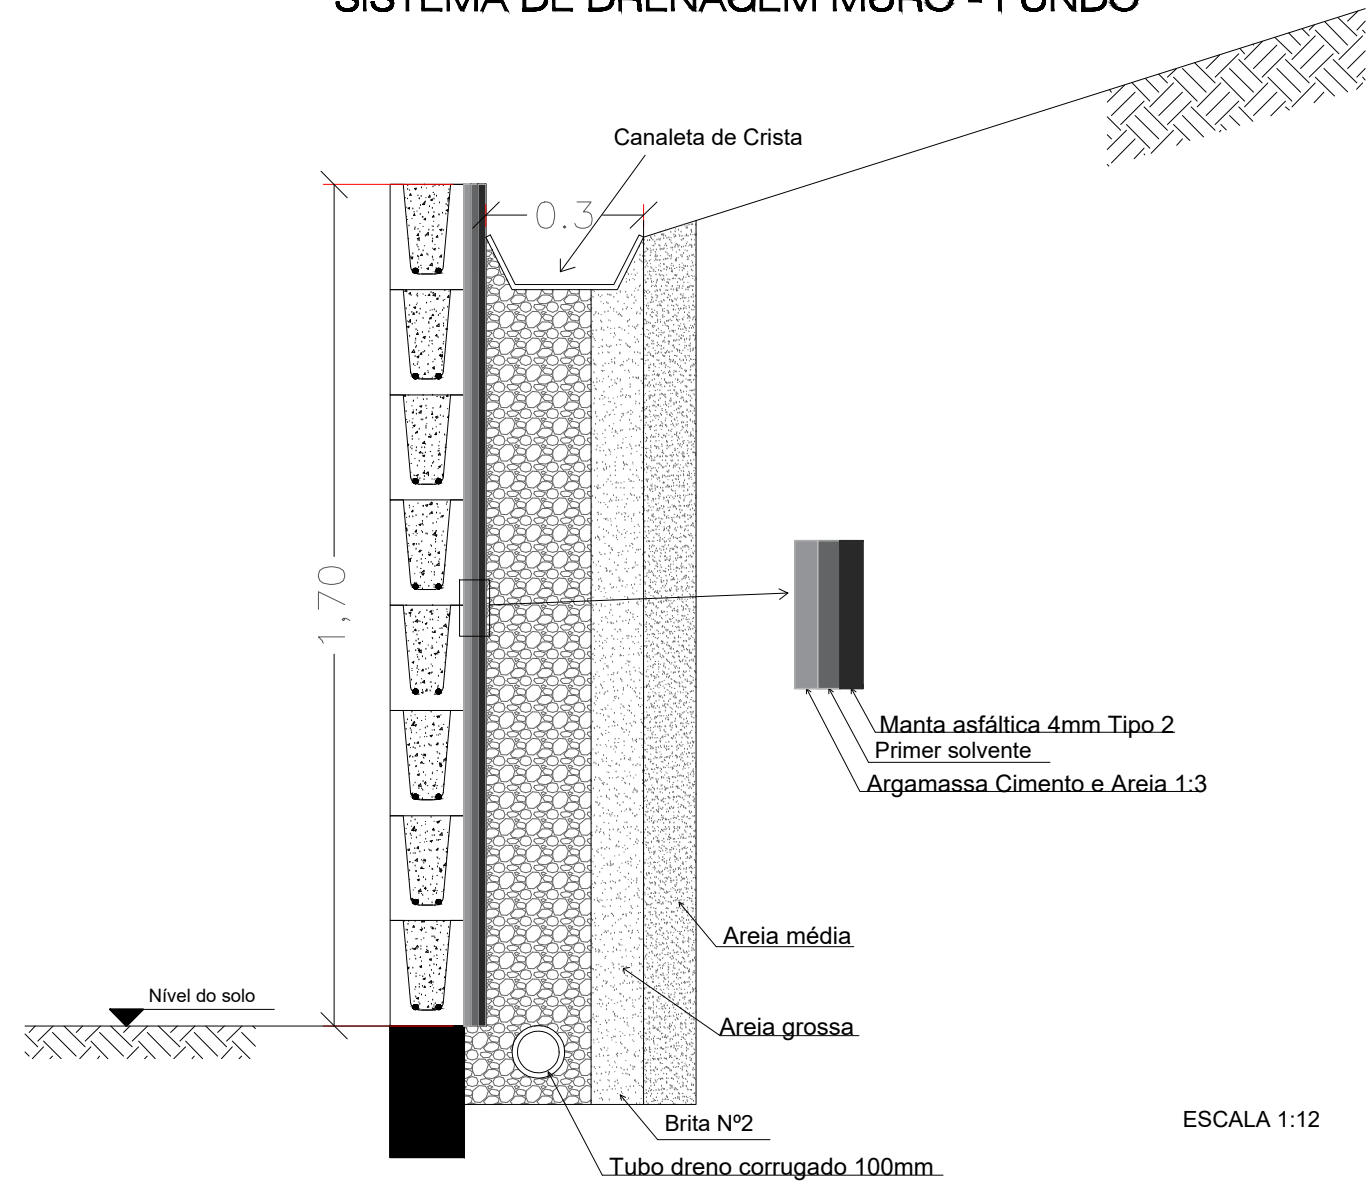




PAREDES EM CANALETA DE CONCRETO

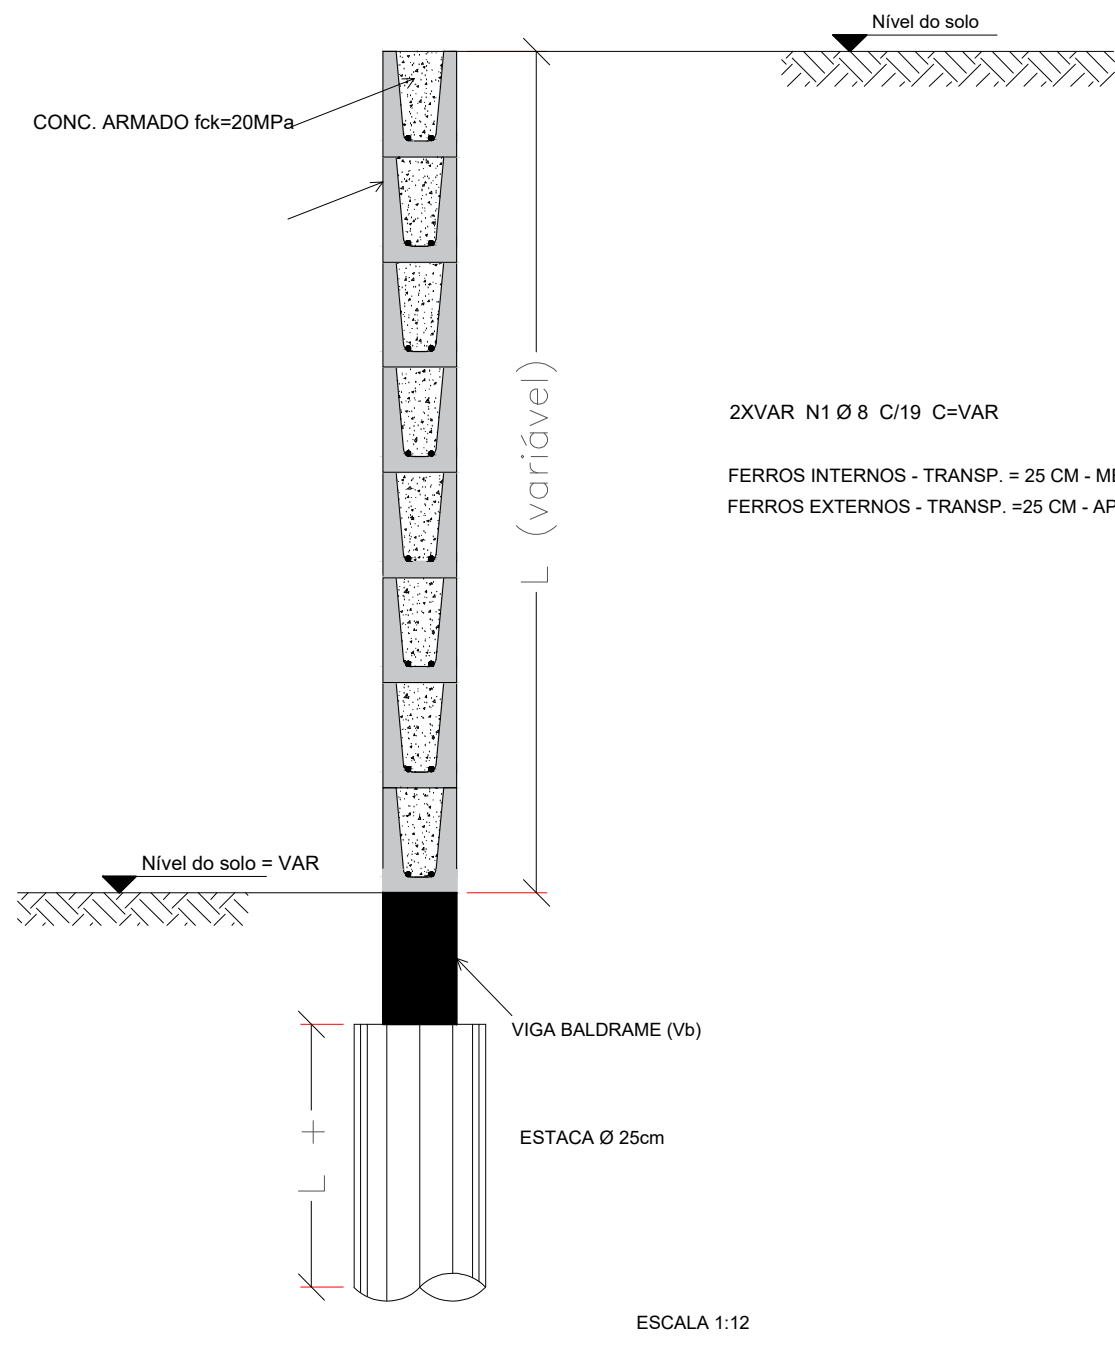


PILARETES (Pe)

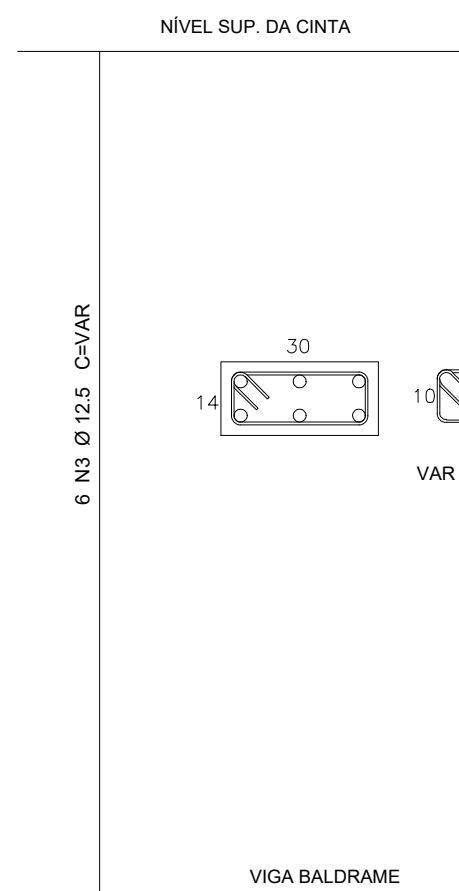


VISTA 3D E NUMERAÇÃO DOS MUROS

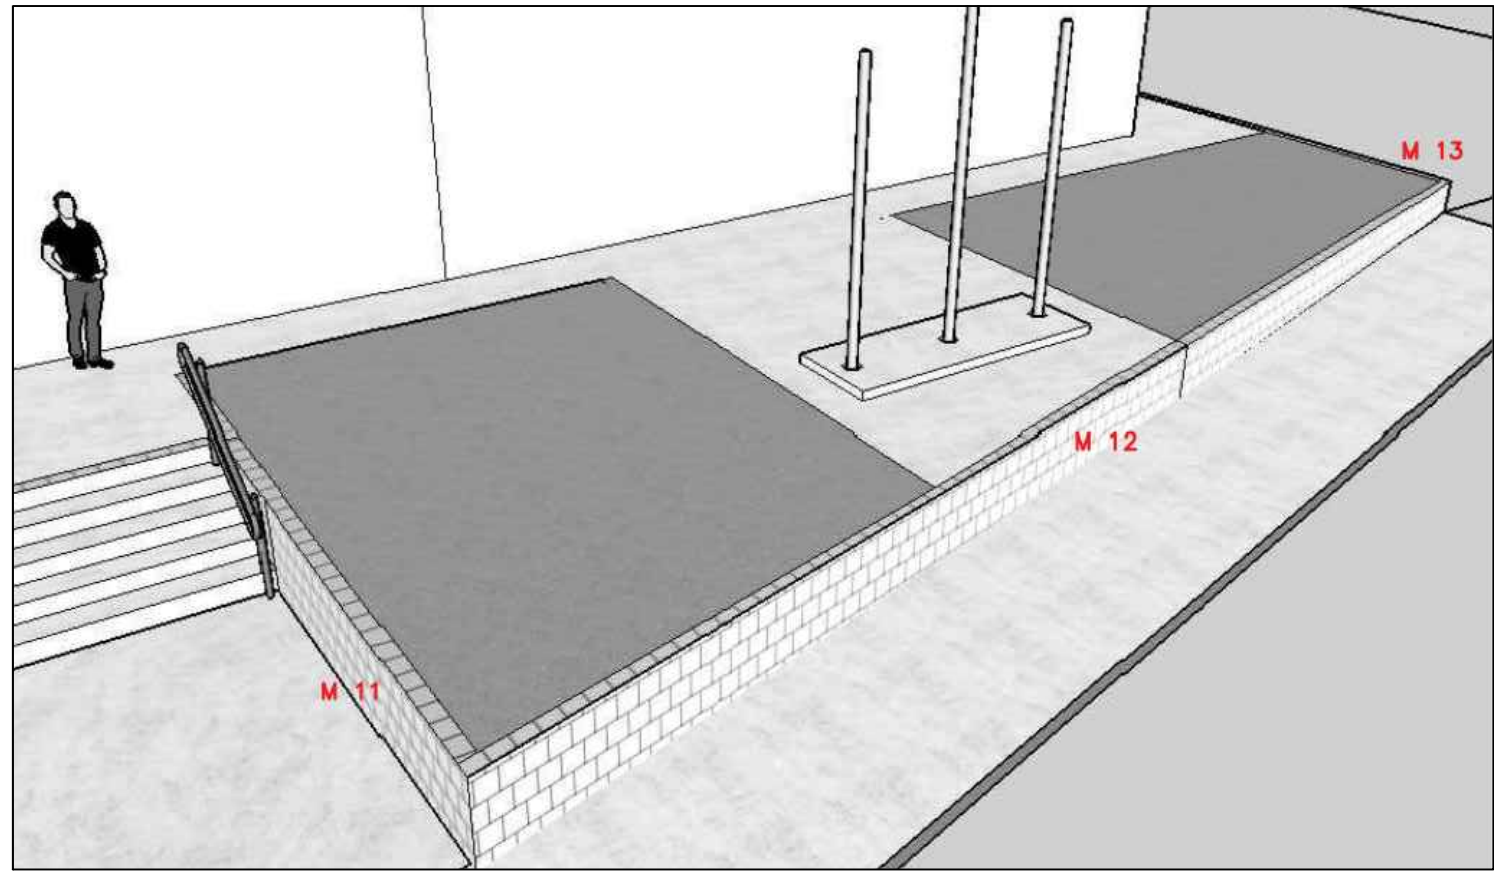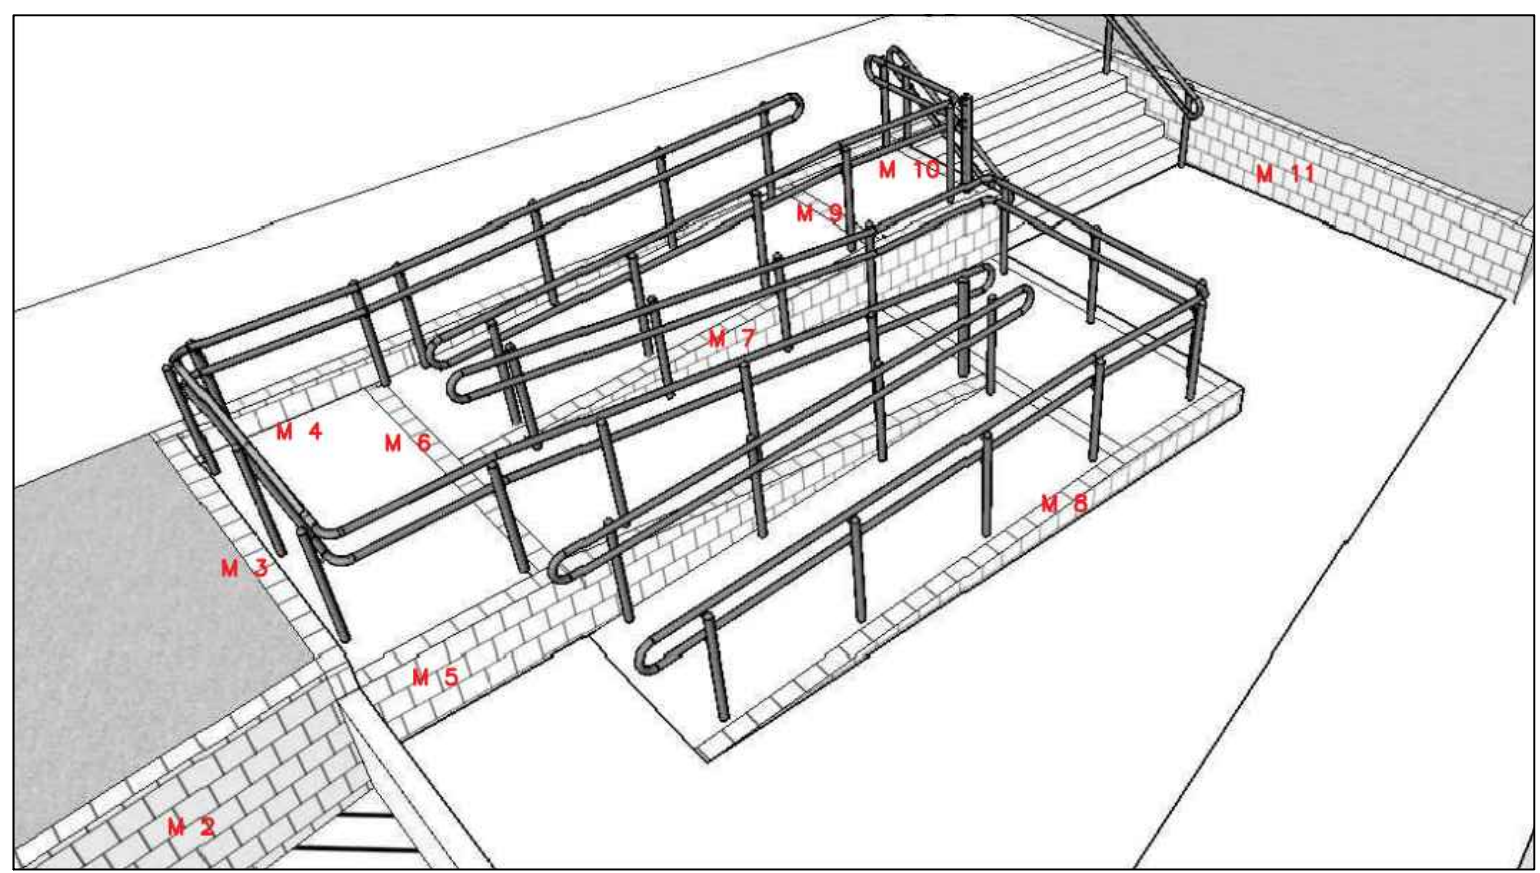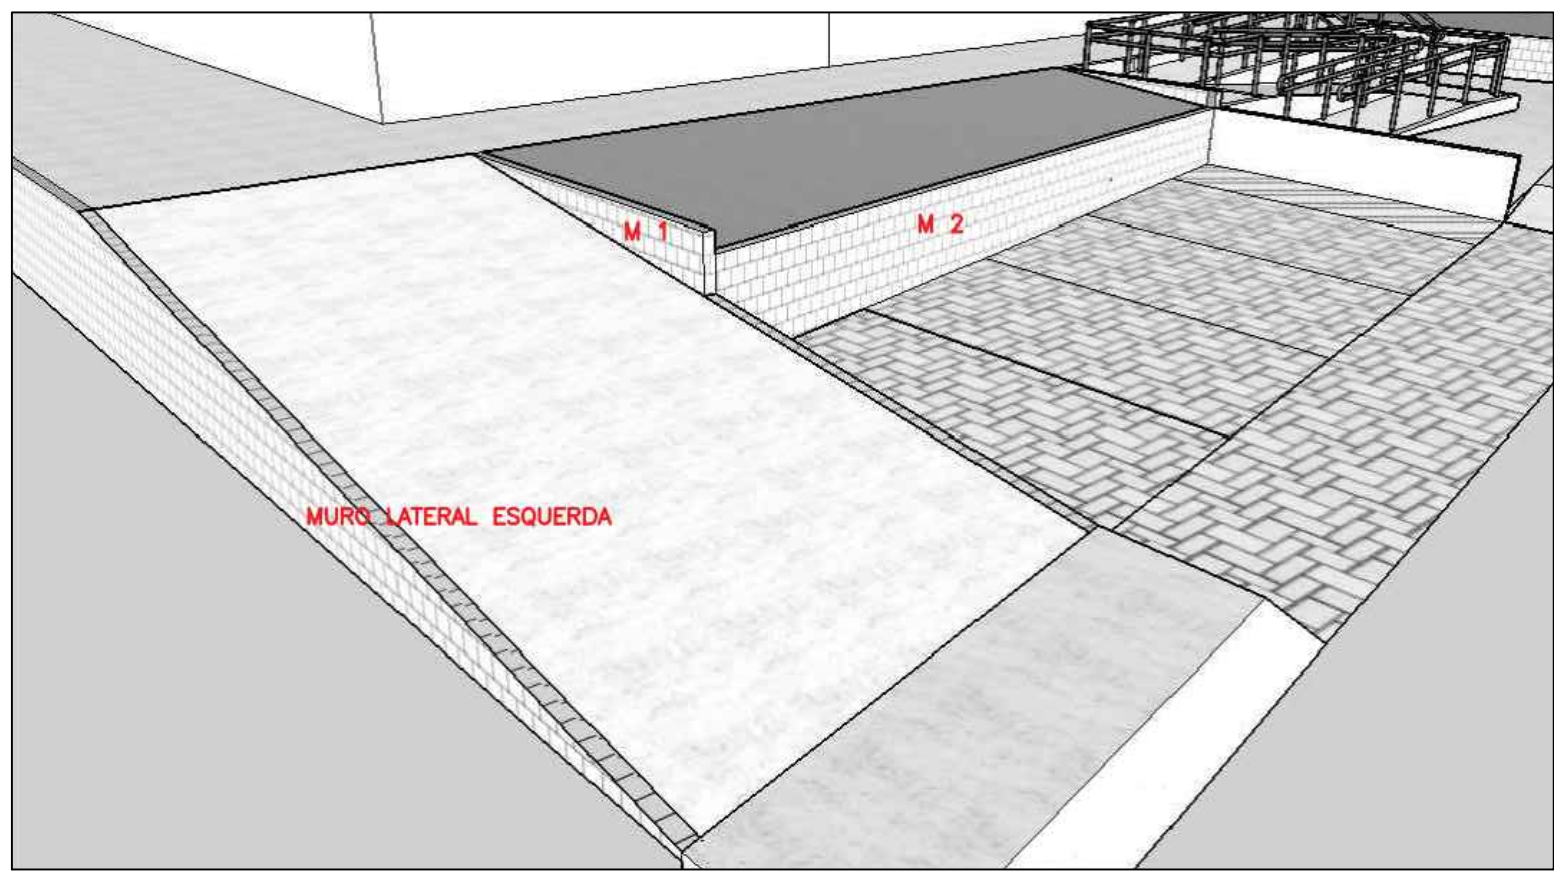

ESTACAS

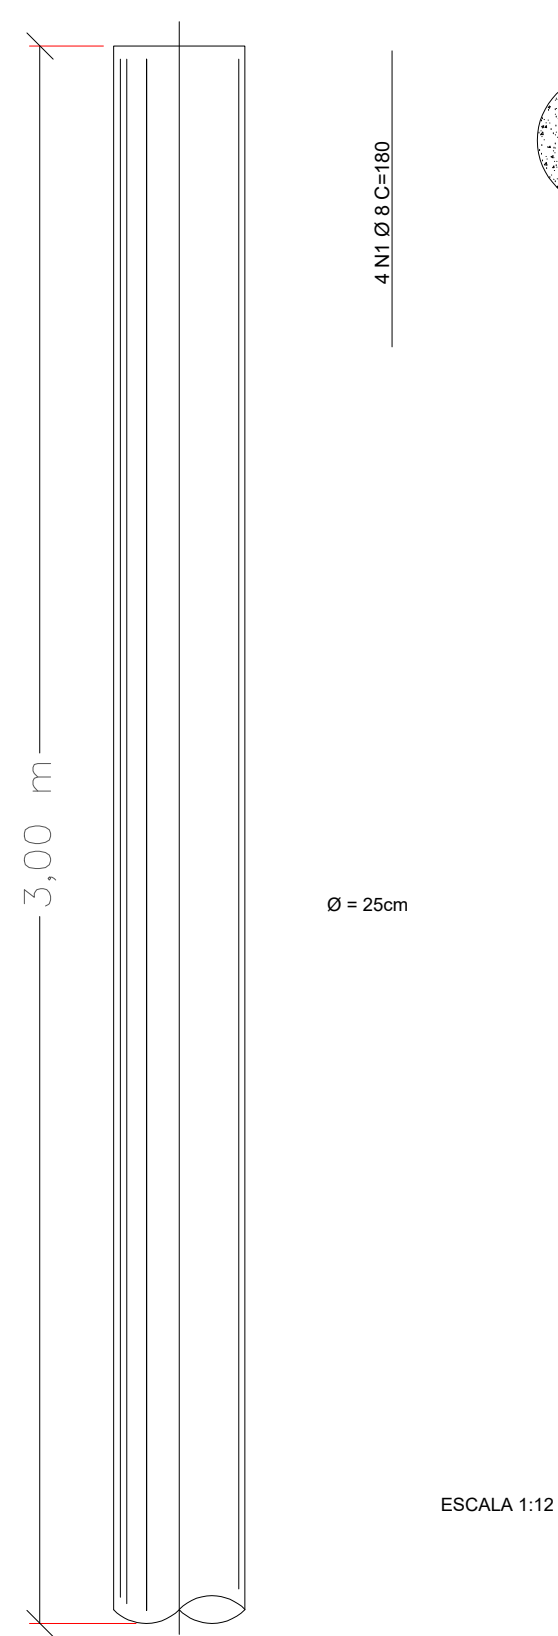

VIGAS BALDRAMES

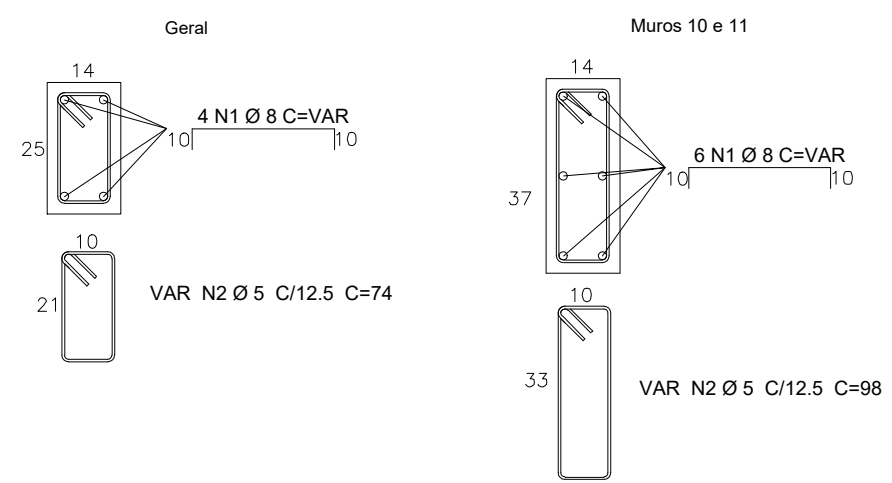

PROJETO CORTE DO TERRENO

