



ENTRADAS PARA DESCIDAS D'ÁGUA – EDA

EDA 01
(GREIDE CONTÍNUO)

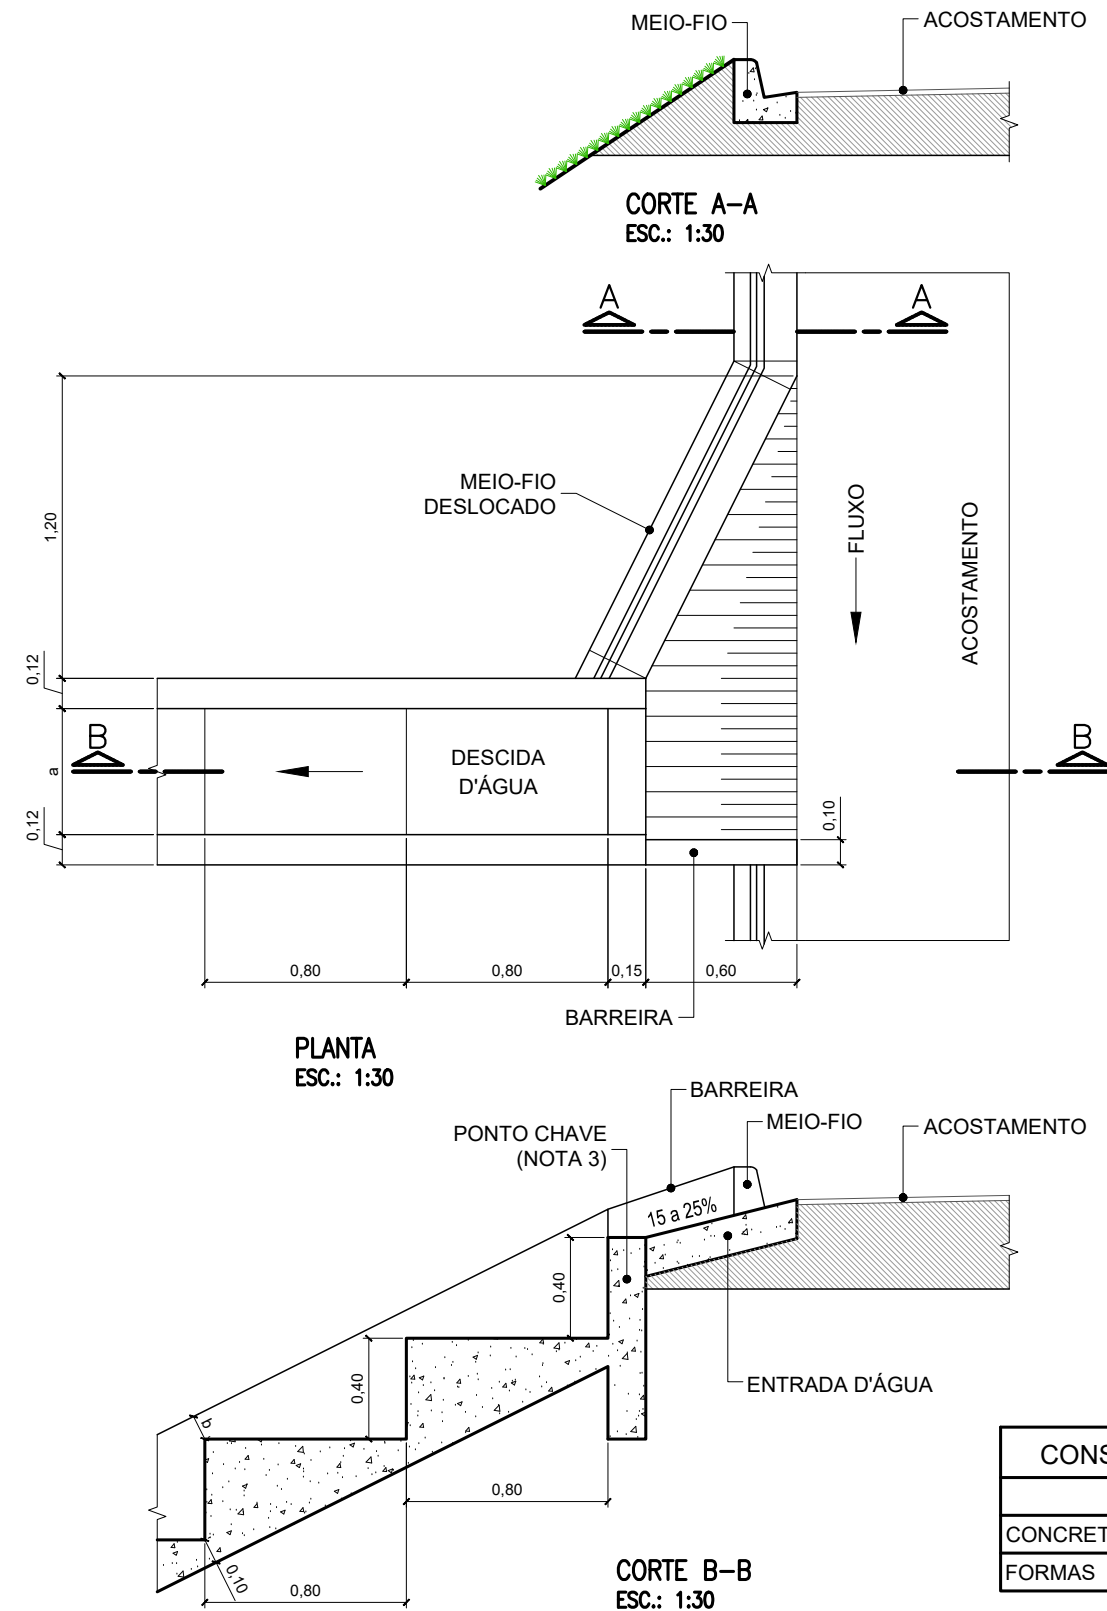


EDA 02
(PONTO BAIXO)

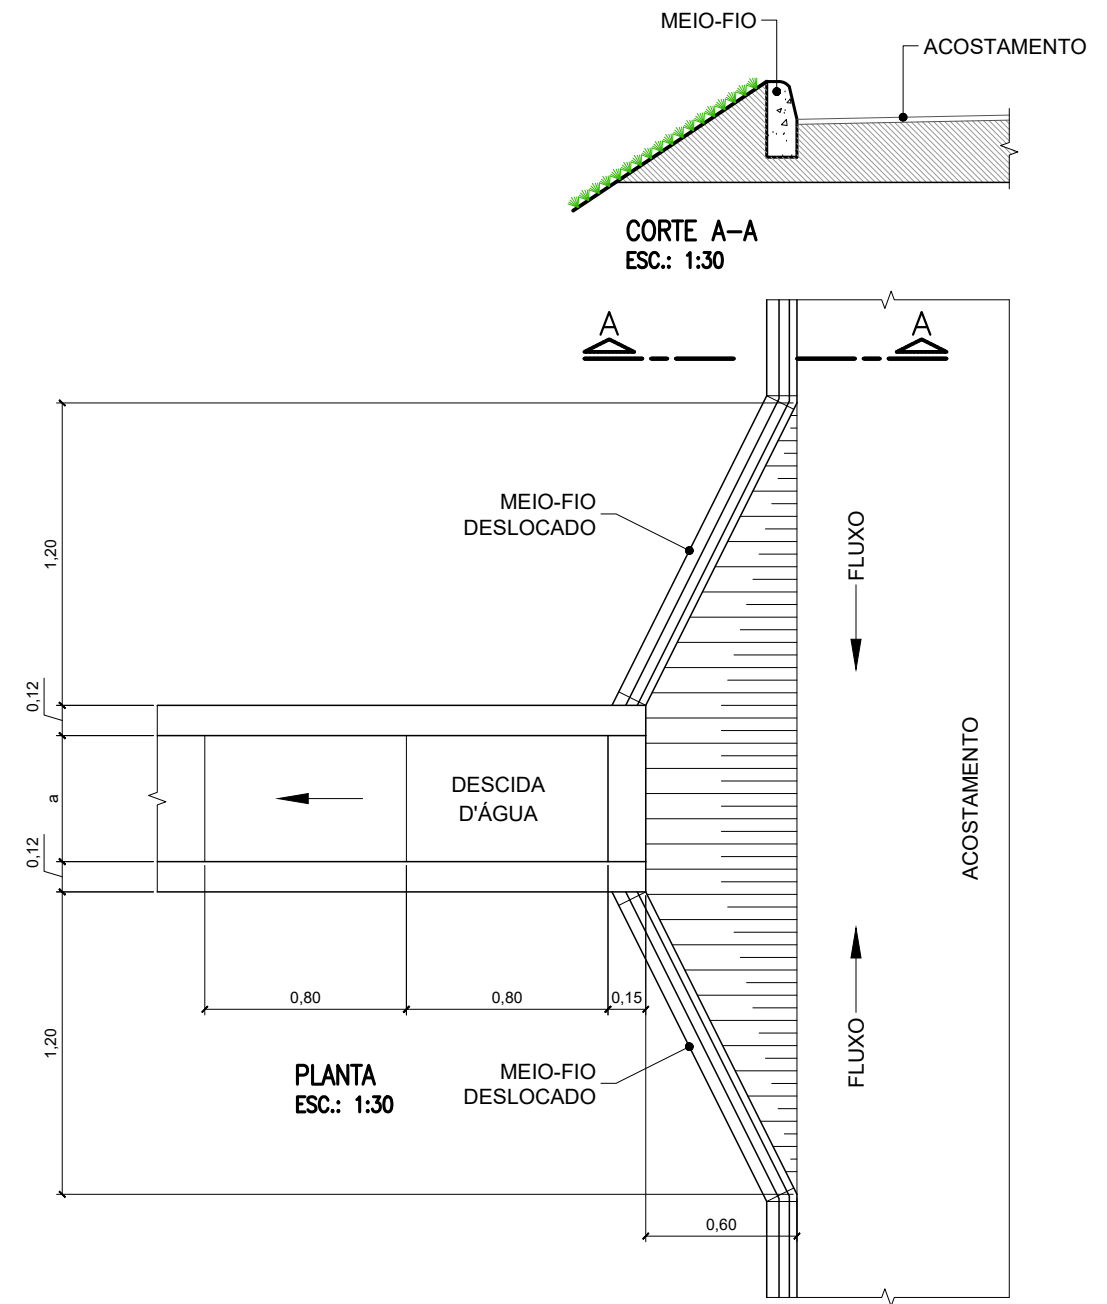

- NOTAS:
- 1 - DIMENSÕES EM CENTÍMETROS.
 - 2 - AJUSTAR NA OBRA A ZONA DE CONTACTO DA ENTRADA COM A DESCIDA D'ÁGUA TIPO RÁPIDO EM MEIA-CANA DE CONCRETO OU CALHA METÁLICA.
 - 3 - O PONTO-CHAVE INDICA A AMARRAÇÃO AOS DETALHES APRESENTADOS PARA AS "DESCIDAS D'ÁGUA".

CONSUMOS MÉDIOS PARA UMA UNIDADE			
ITEM	UNIDADE	EDA 01	EDA 02
CONCRETO fck ≥ 15 MPa	m³	0,110	0,140
FORMAS	m²	0,100	0,100

REVISÕES					
REV.	DATA	DESCRIÇÃO	EXEC.	CONF.	APROV.
0	12/01/21	EMIÇÃO INICIAL			
1	28/03/21	ADAPTAÇÃO DO GREIDE E DRENAGEM	LAP	LAP	LAP
4	31/03/25	NOVA CONFIGURAÇÃO APÓS GEOTECNIA	LAP	LAP	LAP

 DESENHO LECIUS PRADO RESPONSÁVEL TÉCNICO FREDERICO ROMANO DE OLIVEIRA CREA 20956/D-GO	PROJETO PROJETO DE DRENAGEM		DATA 31/03/25
	LOCAL / TRECHO AV. SEBASTIÃO DE PÁDUA		ESCALA INDICADA
	PROPRIETÁRIO PREFEITURA MUNICIPAL DE CATALÃO CNPJ: 01.505.643/0001-50	CONTEÚDO DETALHES DOS DISPOSITIVOS	REVISÃO 4
			FOLHA 11/18