



DETALHE DE IMPLANTAÇÃO DAS DEFENSAS

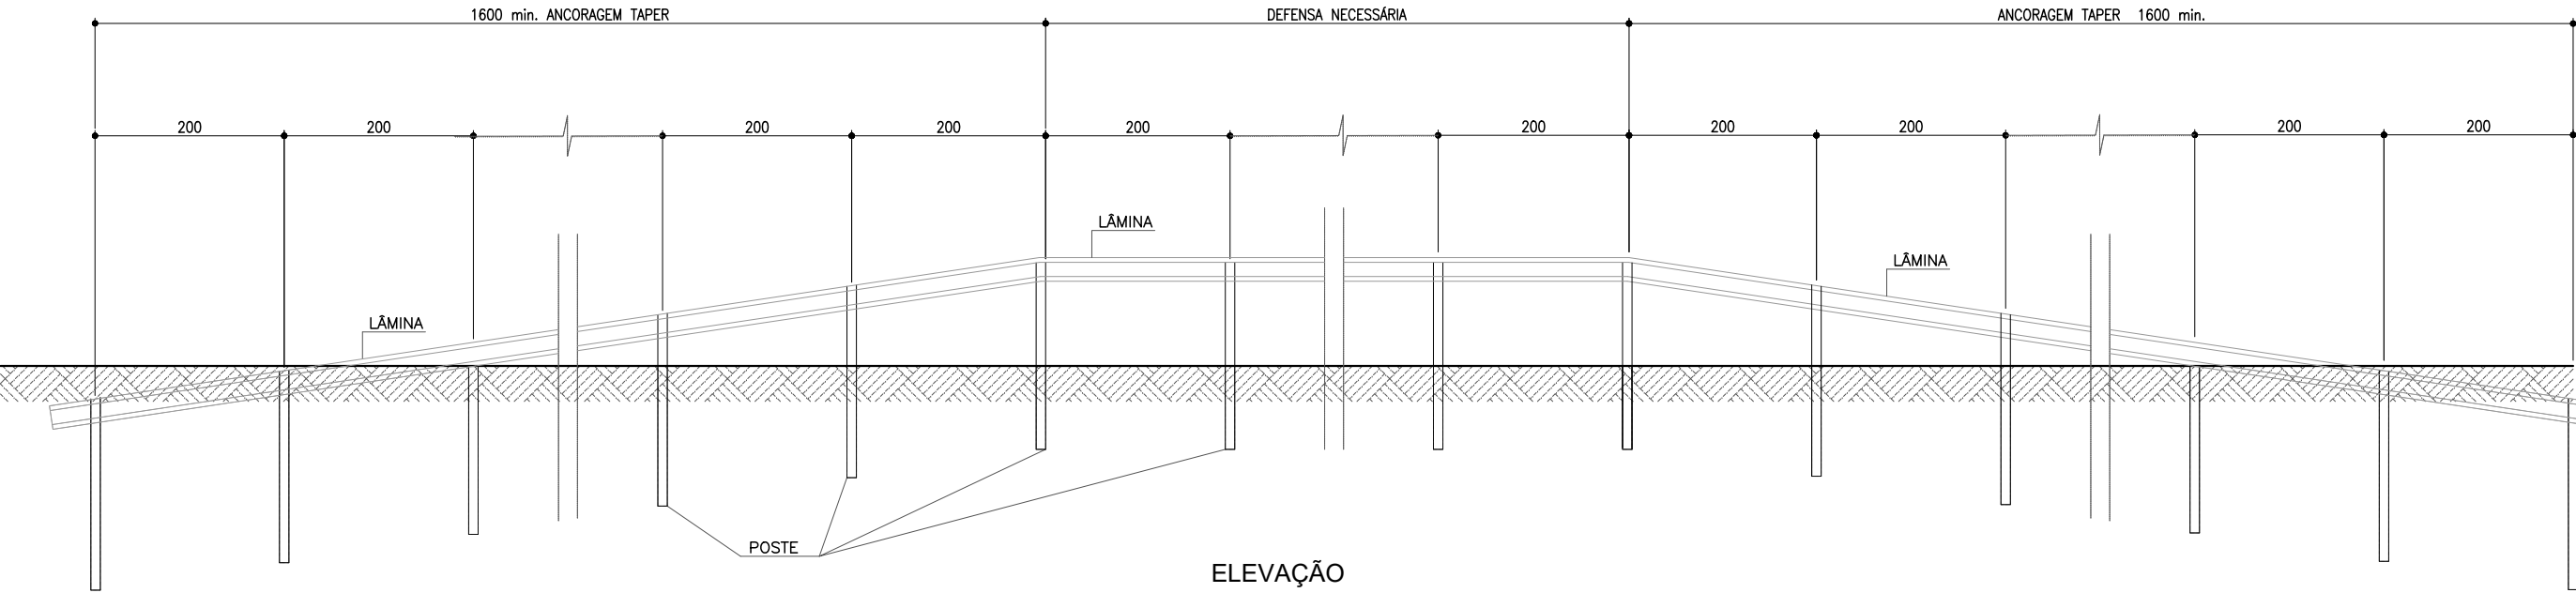

ELEVAÇÃO

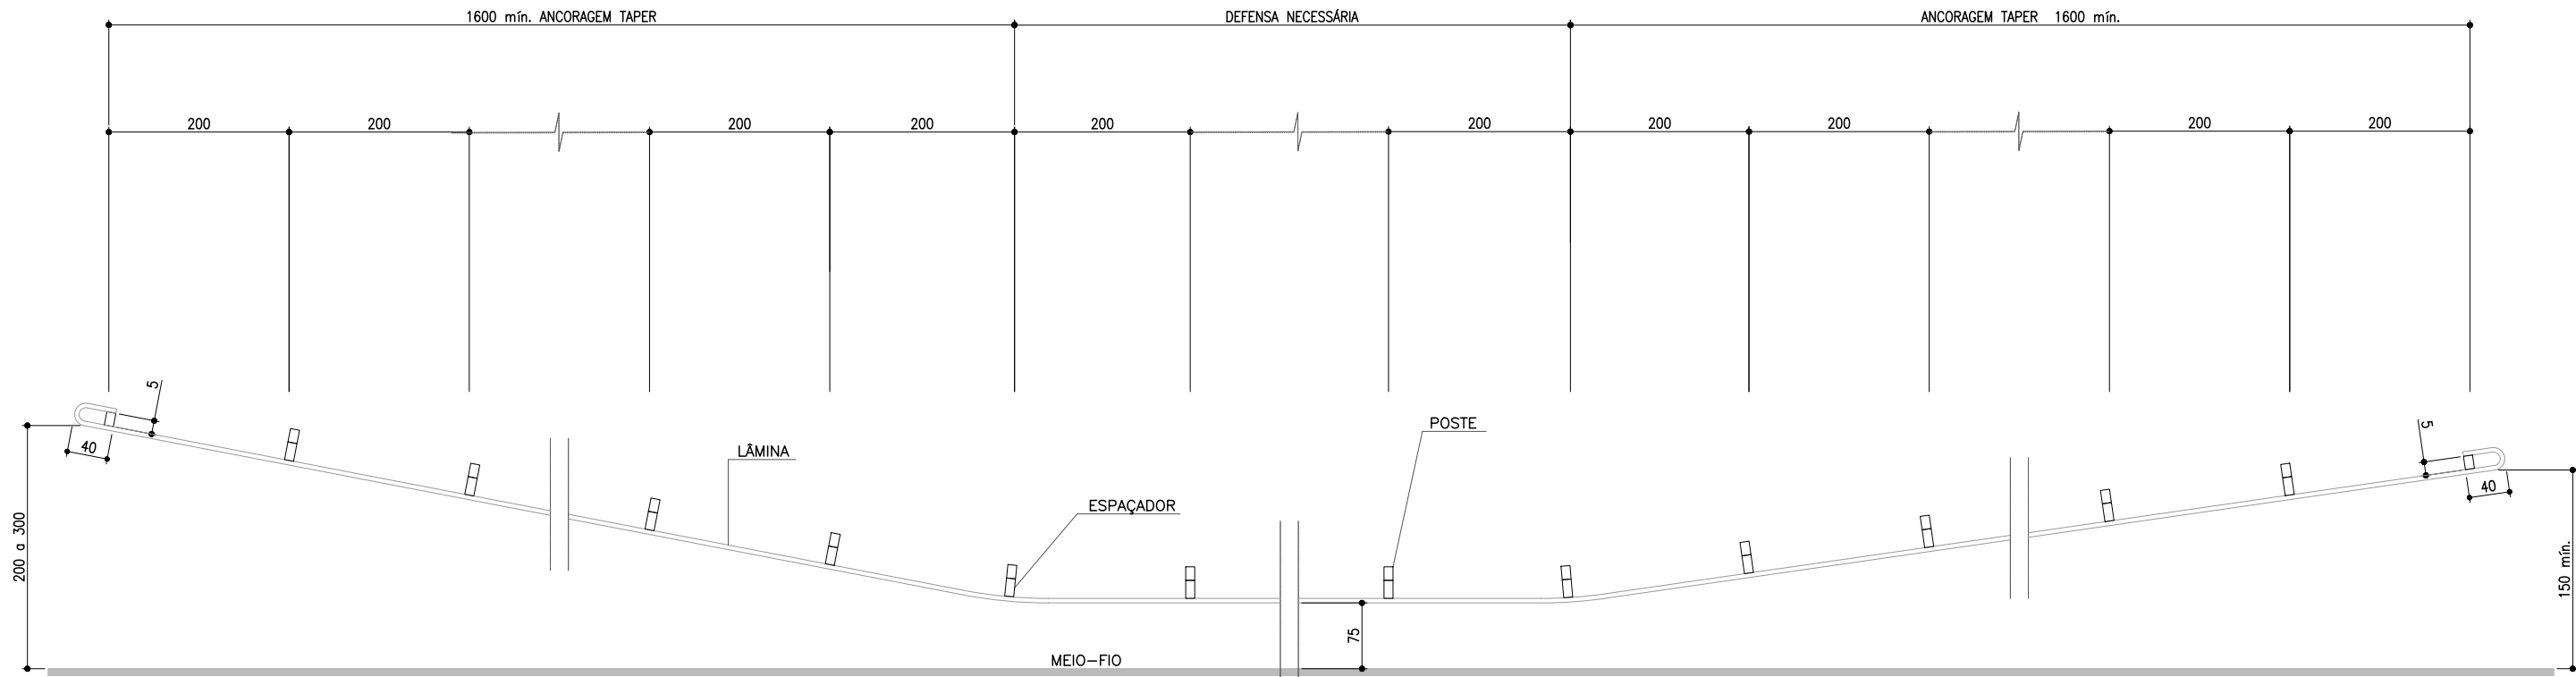

PLANTA

OBSERVAÇÃO:  
1 - DIMENSÕES EM CENTÍMETRO.

REVISÕES					
REV.	DATA	DESCRIÇÃO	EXEC.	CONF.	APROV.
0	12/01/21	EMIÇÃO INICIAL			
1	28/03/21	ADAPTAÇÃO DO GREIDE E DRENAGEM	LAP	LAP	LAP
4	31/03/25	NOVA CONFIGURAÇÃO APÓS GEOTECNIA	LAP	LAP	LAP



**VÓLOS**  
ENGENHARIA

DESENHO  
LECIUS PRADO

RESPONSÁVEL TÉCNICO  
FREDERICO ROMANO DE OLIVEIRA  
CREA 20956/D-GO

PROJETO			DATA
PROJETO DE DRENAGEM			31/03/25
LOCAL / TRECHO			ESCALA
AV. SEBASTIÃO DE PÁDUA			INDICADA
PROPRIETÁRIO			REVISÃO
PREFEITURA MUNICIPAL DE CATALÃO			4
CNPJ: 01.505.643/0001-50			FOLHA
DETALHES DOS DISPOSITIVOS			18/18