


SEÇÃO TIPO - EST. 16 A 80  
ESC.: 1:75

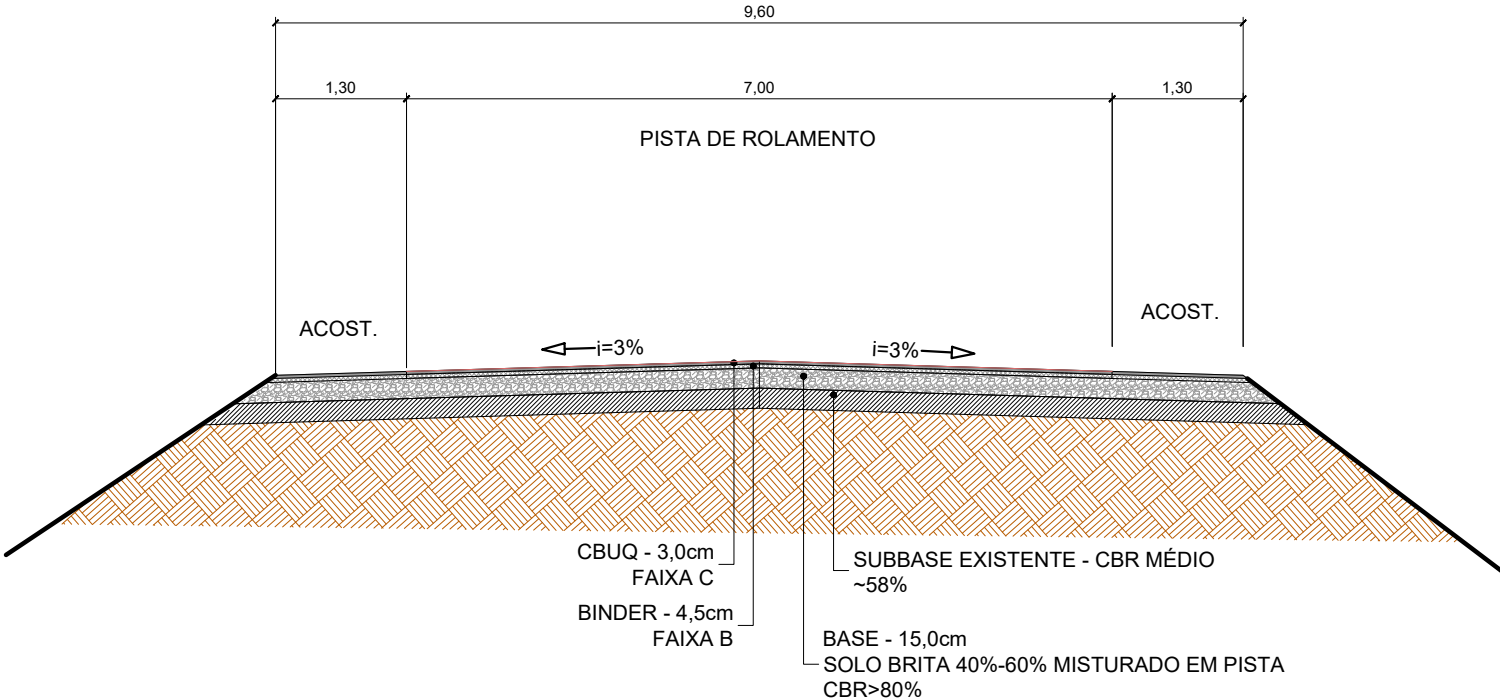

SEÇÃO TIPO - EST. 80 AO FINAL  
ESC.: 1:75

- NOTAS GERAIS:
1. TODAS AS MEDIDAS ESTÃO EM METRO, EXCETO INDICAÇÃO CONTRÁRIA;
  2. O LENÇOL D'ÁGUA SUBTERRÂNEO DEVERÁ ESTAR REBAIXADO A PELO MENOS 1,50 m EM RELAÇÃO A COTA DA FUNDAÇÃO DO PAVIMENTO;
  3. O SUBLEITO DEVERÁ SER ESCARIFICADO, UMEDECIDO E COMPACTADO SATISFAZENDO OS REQUISITOS MÍNIMOS PREVISTOS EM NORMA, SENDO OBRIGATÓRIA A ISENÇÃO DE MATÉRIA ORGÂNICA;
  4. O SUBLEITO OU CAMADA FINAL DE TERRAPLENAGEM DEVERÁ TER CBR > 8%, MÓDULO DE RESILIÊNCIA E  $\geq 800 \text{ kgf/cm}^2$  E EXPANSÃO < 2%.
  5. O CONTROLE EXECUTIVO DAS CAMADAS ACABADAS DEVERÁ SER EFETIVADO ATRAVÉS DE CONTROLES TECNOLÓGICOS, GEOMÉTRICOS, DE ACABAMENTO E DE ACEITAÇÃO, INDICADOS NAS RESPECTIVAS ESPECIFICAÇÕES DE SERVIÇOS.
  6. A CAMADA DE TSS TEM A FUNÇÃO DE CAMADA ANTI REFLEXÃO DE TRINCAS.

QUADRO DE ÁREAS	
TIPO	ÁREA (m²)
PISTA DE ROLAMENTO	37.910,00
ACOSTAMENTO	10.467,80
CALÇADAS	4.817,50

REVISÕES					
REV.	DATA	DESCRIÇÃO	EXEC.	CONF.	APROV.
0	12/01/21	EMISSÃO INICIAL			
1	29/03/21	ADAPTAÇÃO DO GREIDE E DRENAGEM	LAP	LAP	LAP
2	09/04/21	ADAPTAÇÃO DO GREIDE E DRENAGEM	LAP	LAP	LAP
3	23/10/23	NOVA CONFIGURAÇÃO DE VIA	LAP	LAP	LAP
4	31/03/25	NOVA CONFIGURAÇÃO APÓS GEOTECNIA	LAP	LAP	LAP



**VÓLOS**  
Engenharia

DESENHO  
**LECIUS PRADO**

RESPONSÁVEL TÉCNICO  
**FREDERICO ROMANO DE OLIVEIRA**  
CREA 2056/D-GO

PROJETO		DATA
<b>PROJETO DE PAVIMENTAÇÃO</b>		31/03/25
LOCAL / TRECHO		ESCALA
AV. SEBASTIÃO DE PÁDUA		1:75
PROPRIETÁRIO	CONTEÚDO	REVISÃO
PREFEITURA MUNICIPAL DE CATALÃO	SEÇÃO TRANSVERSAL TIPO	4
CNPJ: 01.505.643/0001-50		FOLHA
		1/1