



Fertigran Fertilizantes

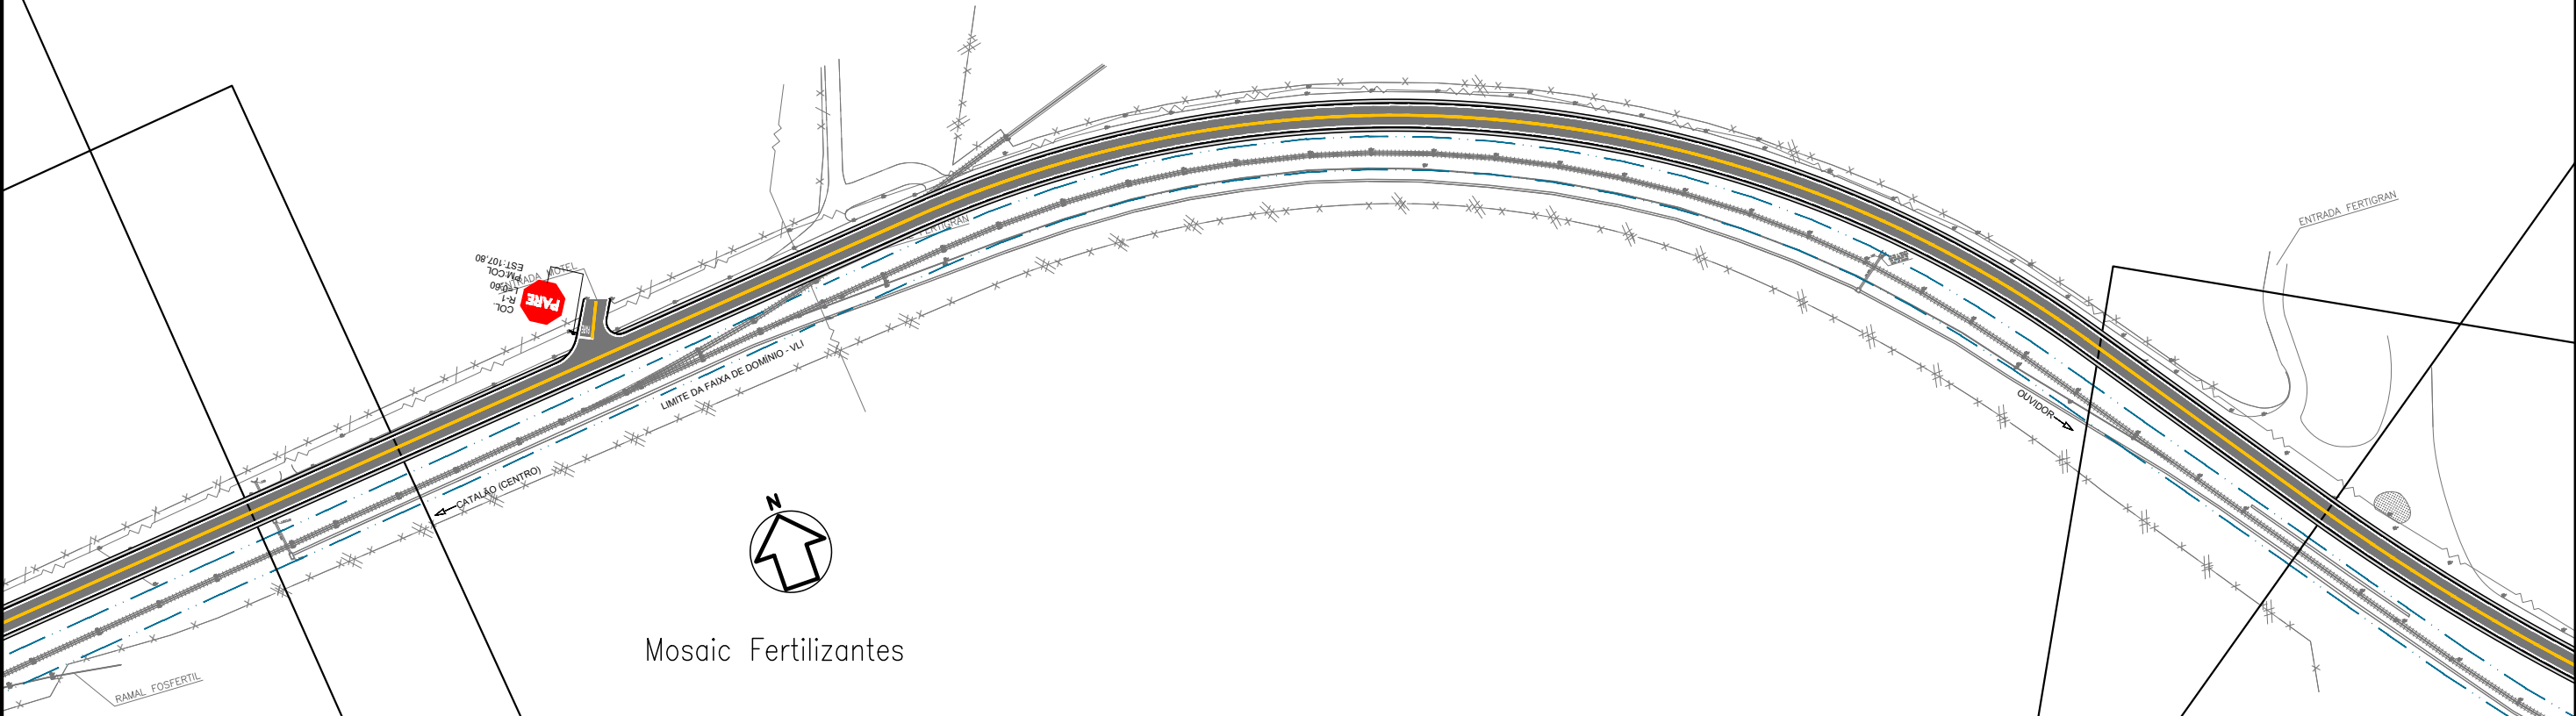

Mosaic Fertilizantes

REVISÕES					
REV.	DATA	DESCRIÇÃO	EXEC.	CONF.	APROV.
0	12/01/21	EMISSÃO INICIAL			
1	29/03/21	ADAPTAÇÃO DO GREIDE E DRENAGEM	LAP	LAP	LAP
4	31/03/25	NOVA CONFIGURAÇÃO APÓS GEOTECNIA	LAP	LAP	LAP

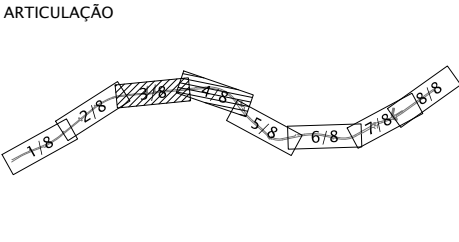

LEGENDA	
	PAVIMENTO CBUQ
	POSTE A SER RELOCADO
	POSTE A SER VERIFICADO A RETIRADA



VÓLOS
ENGENHARIA

DESENHO
LECIUS PRADO

RESPONSÁVEL TÉCNICO
FREDERICO ROMANO DE OLIVEIRA
CREA 20956/D-GO

PROJETO			DATA
PROJETO SINALIZAÇÃO			31/03/25
LOCAL / TRECHO			ESCALA
AV. SEBASTIÃO DE PÁDUA			1:2000
PROPRIETÁRIO		CONTEÚDO	REVISÃO
PREFEITURA MUNICIPAL DE CATALÃO		SINALIZAÇÃO	4
CNPJ: 01.505.643/0001-50			FOLHA
			2/5