


SITUAÇÃO
Escala - 1/1000

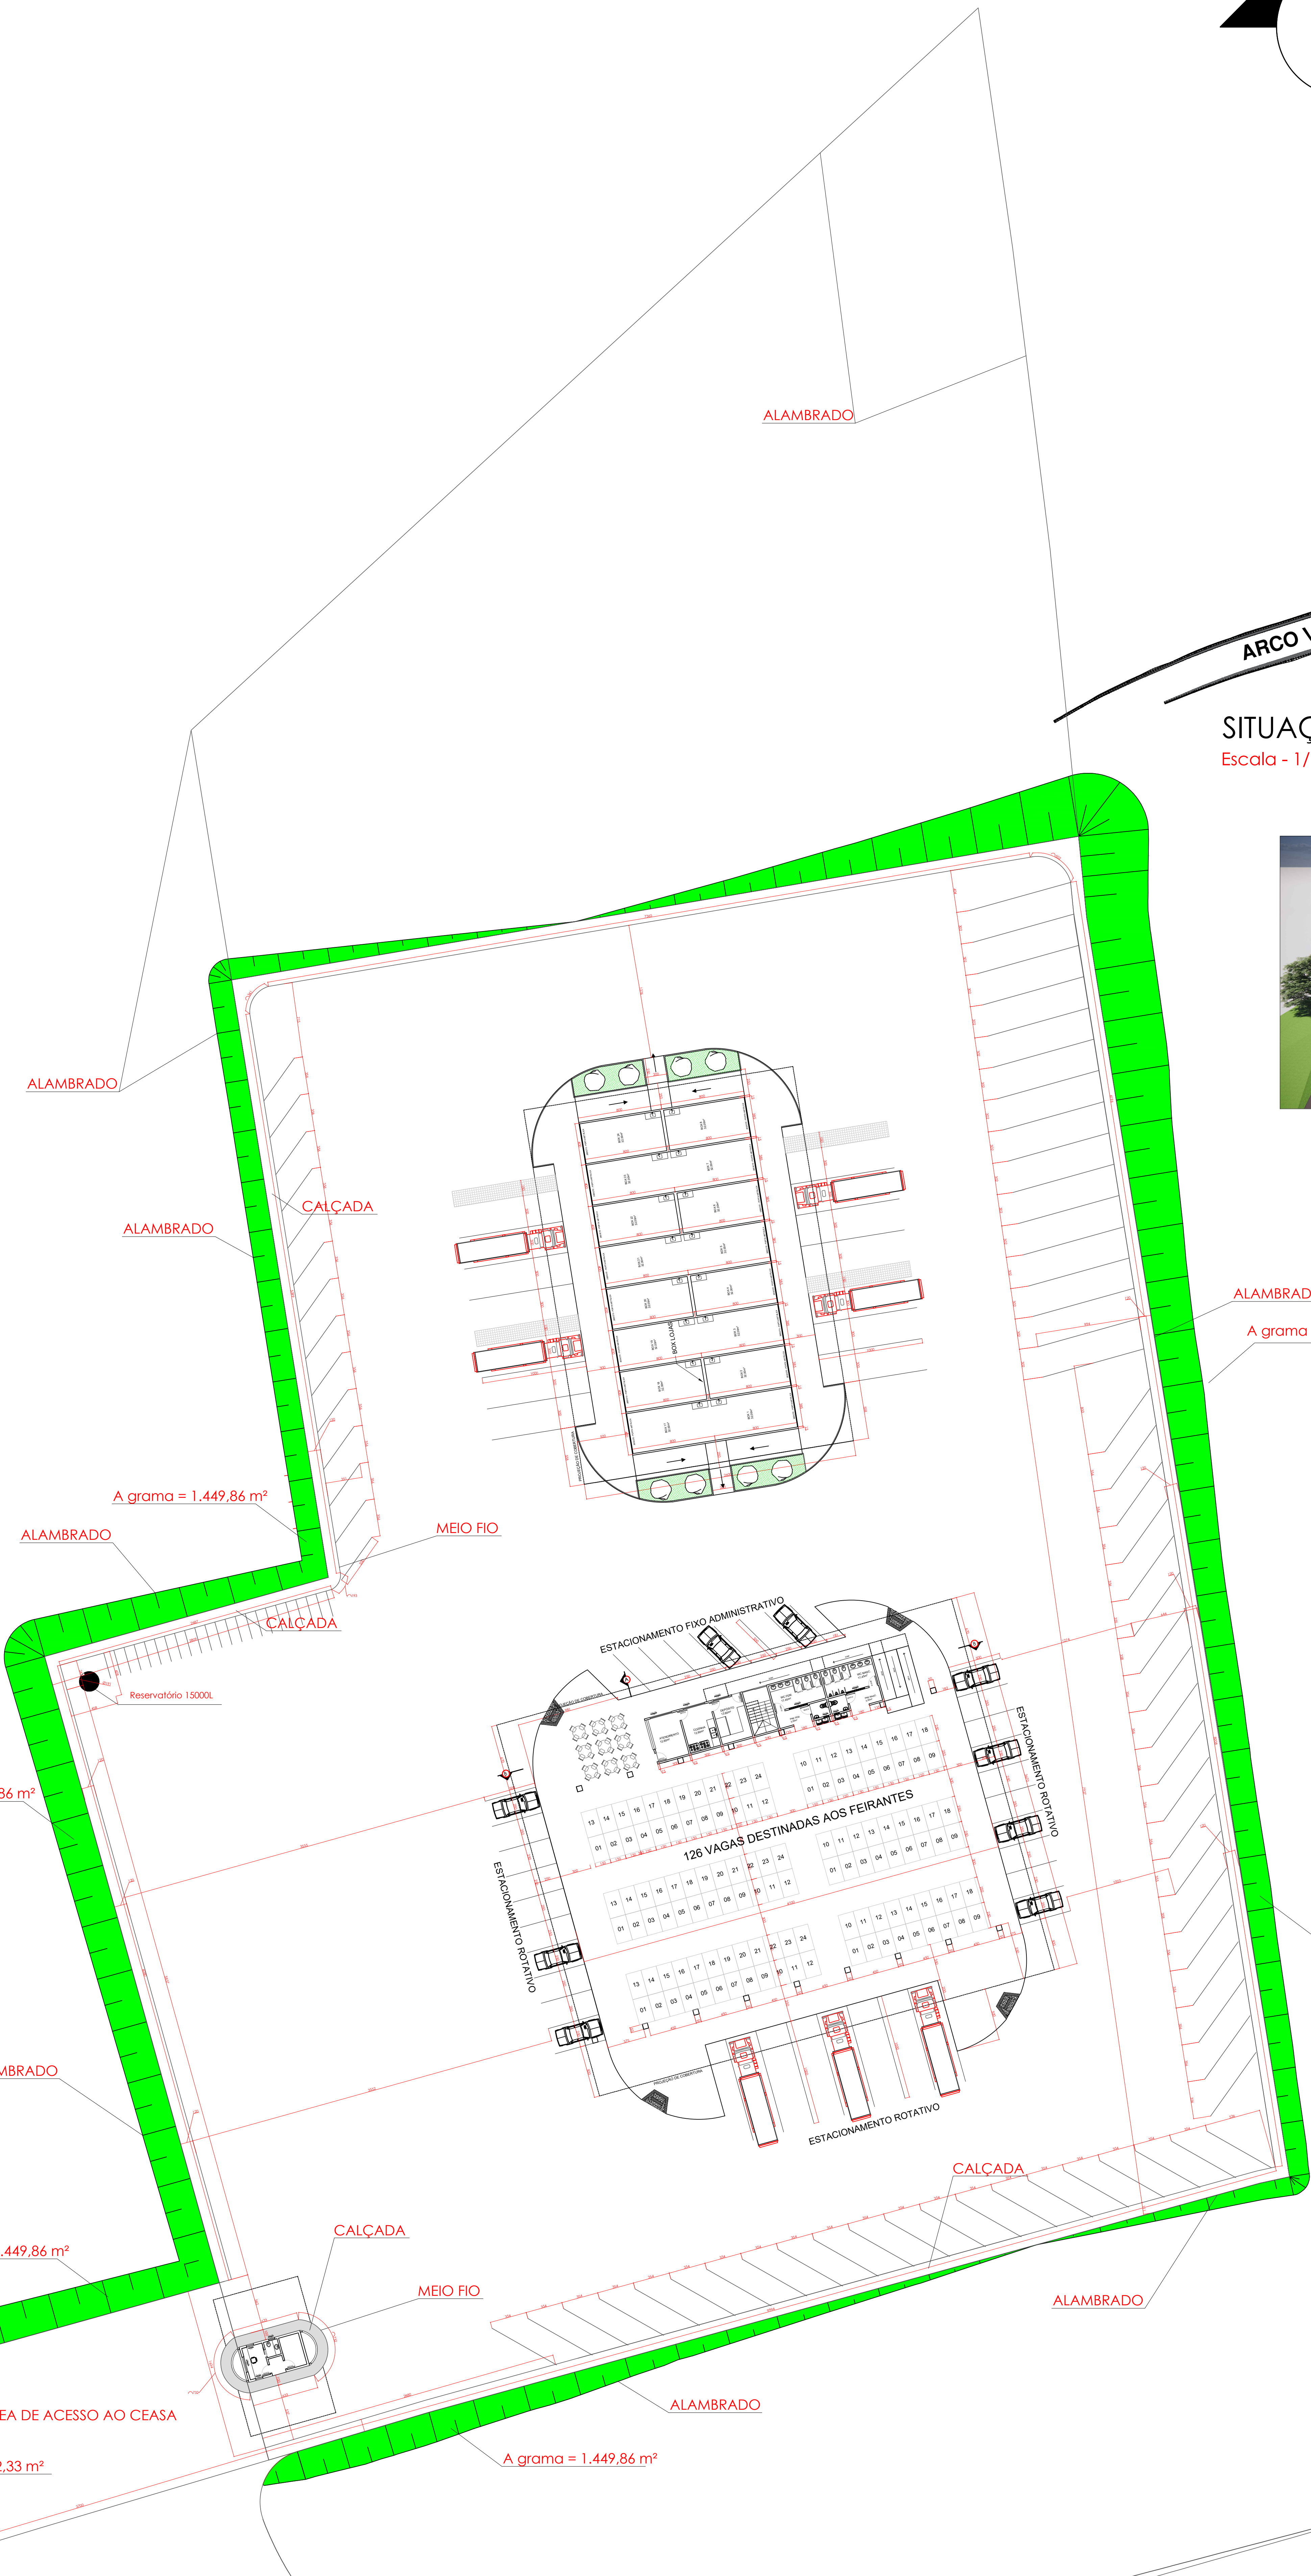

QUADRO DE ÁREA CONSTRUÍDA	
ÁREA DO TERRENO	26.707,00 m²
ÁREA DE INTERVENÇÃO	12.736,83 m²
ÁREA ACESSO AO CEASA	662,10 m²
ÁREA FEIRA DE VAREJO	1.651,50 m²
Área Pav. 1 Administrativo	101,00 m²
Área Pav. Térreo Administrativo	101,00 m²
ÁREA BOX ATACADISTA	940,00 m²
ÁREA GUARITA	113,38 m²
TOTAL ÁREA CONSTRUÍDA	2.906,88 m²

LOCAÇÃO
Escala - 1/250

CARIMBO DE APROVAÇÕES :	
<div><div><div>PREFEITURA DE CATALÃO Cidade que sonha e faz.</div></div><div></div></div>	
TIPO DE USO: PROJETO CEASA CATALÃO	
ENDEREÇO DA OBRA: ARCO VIÁRIO, KM 2, ZONA RURAL, CATALÃO - GO	
PROPRIETÁRIO:	
PREFEITURA MUNICIPAL DE CATALÃO - GO CNPJ: 01.505.643/0001-50	
AUTOR DO PROJETO:	
ENGP. SAMUEL GONÇALVES CARRILHO CREA nº1015865852D - GO	
RESPONSÁVEL TÉCNICO:	
ENGP. SAMUEL GONÇALVES CARRILHO CREA nº1015865852D - GO	
ÁREAS: Terreno = 26.707,00 m² Construção Feira de Varejo = 1.651,50 m² Construção Box Atacadista = 940,00 m² Construção Guarita = 113,38 m² Sub Total 2.704,88m² Taxa de Ocupação = % Taxa de Permeabilidade = %	
ESCALA: INDICADAS	DATA: 28 / 03 / 2023
DESENHO:	REVISÃO: 02 / 05 / 2023

ARQUITETÔNICO

01/04