
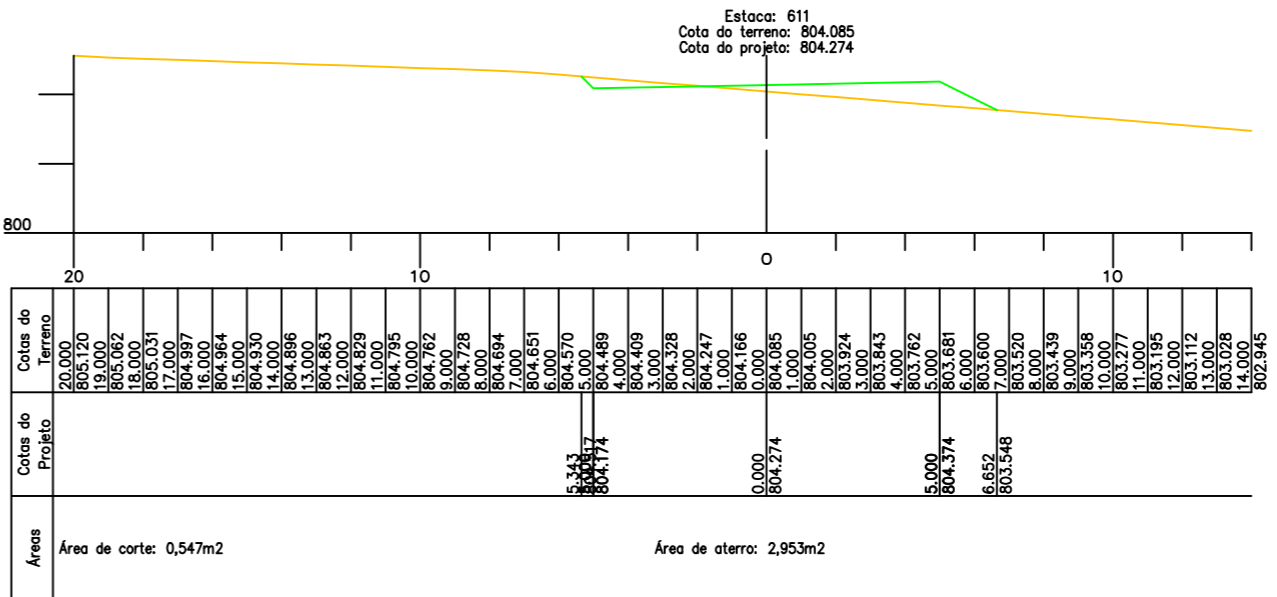
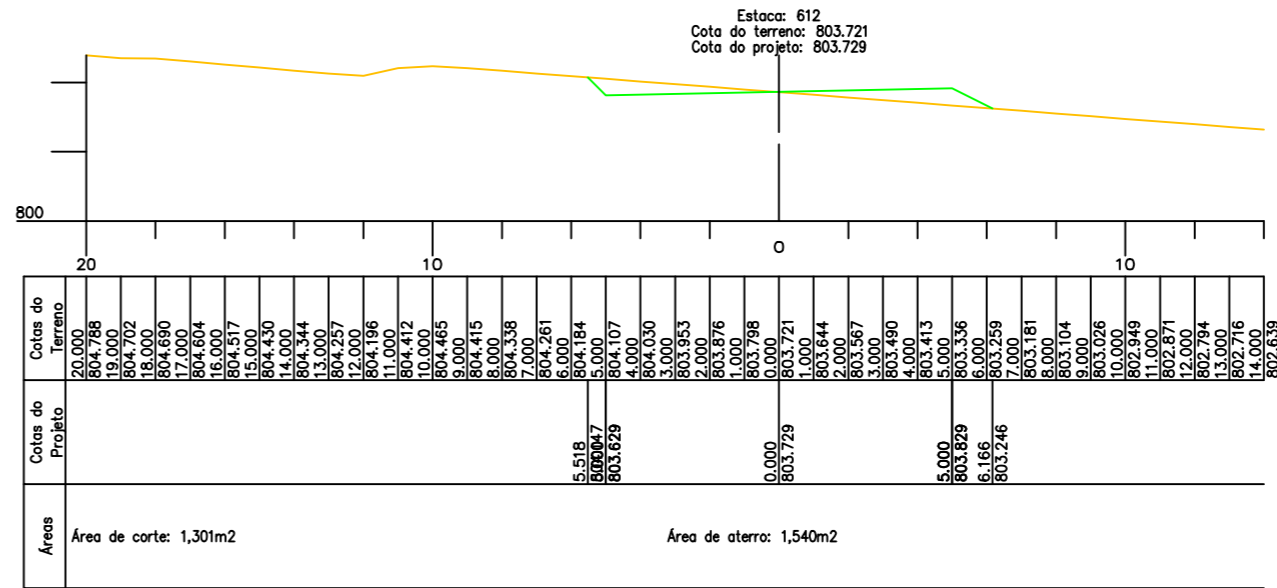
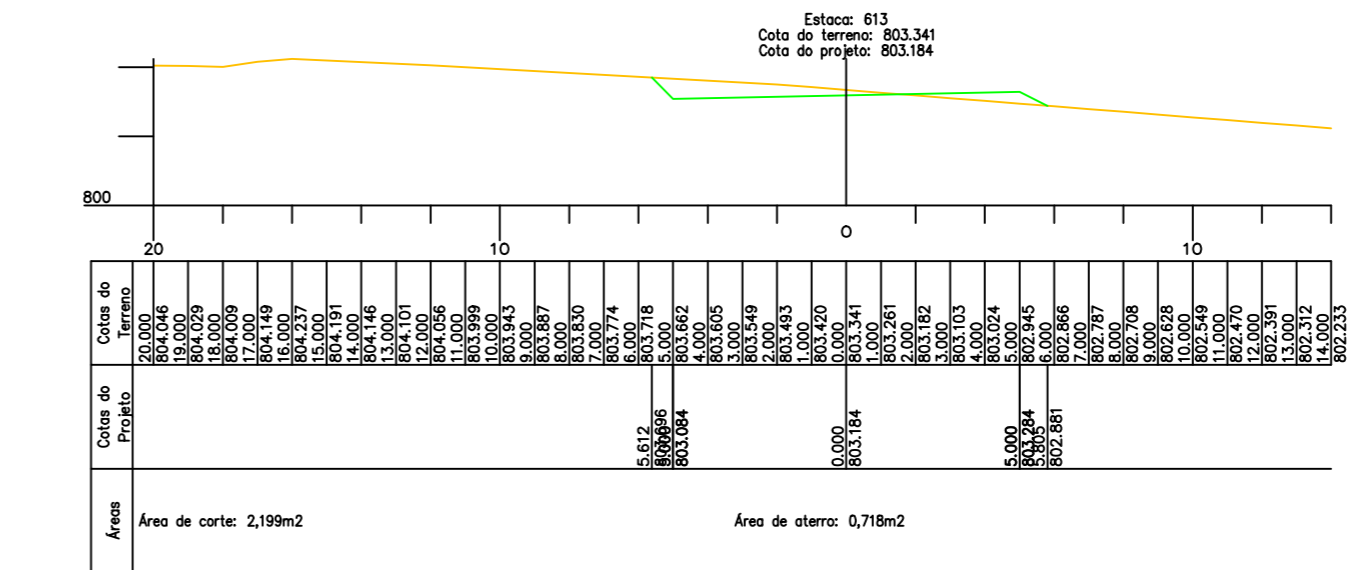
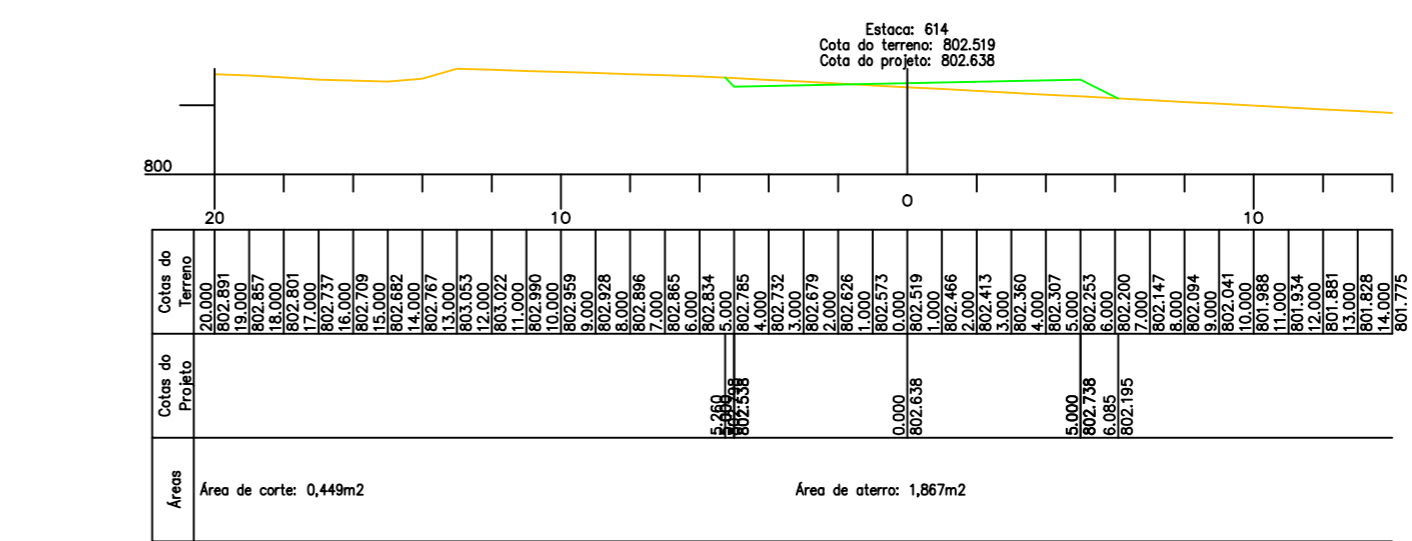
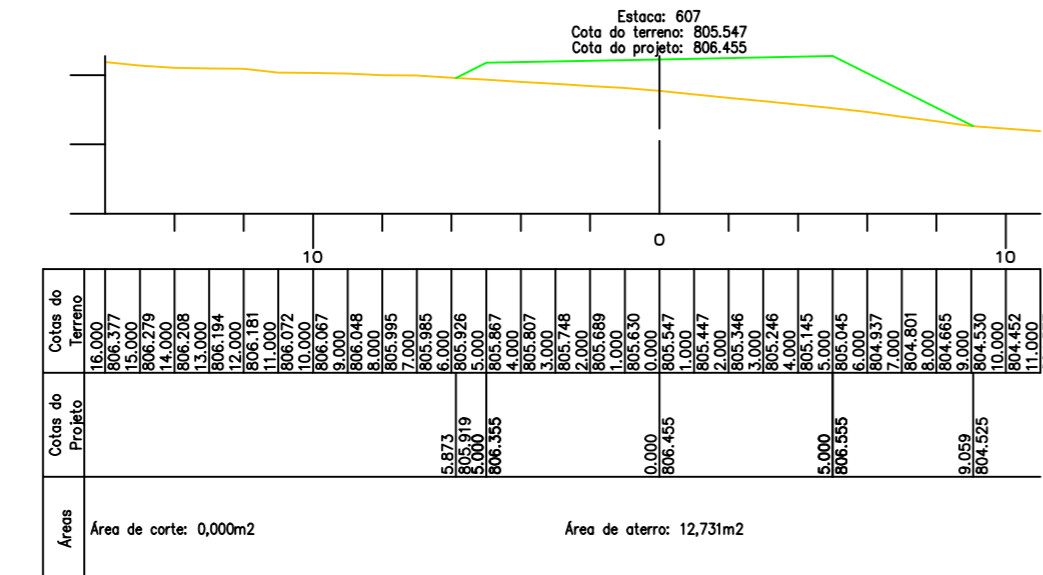
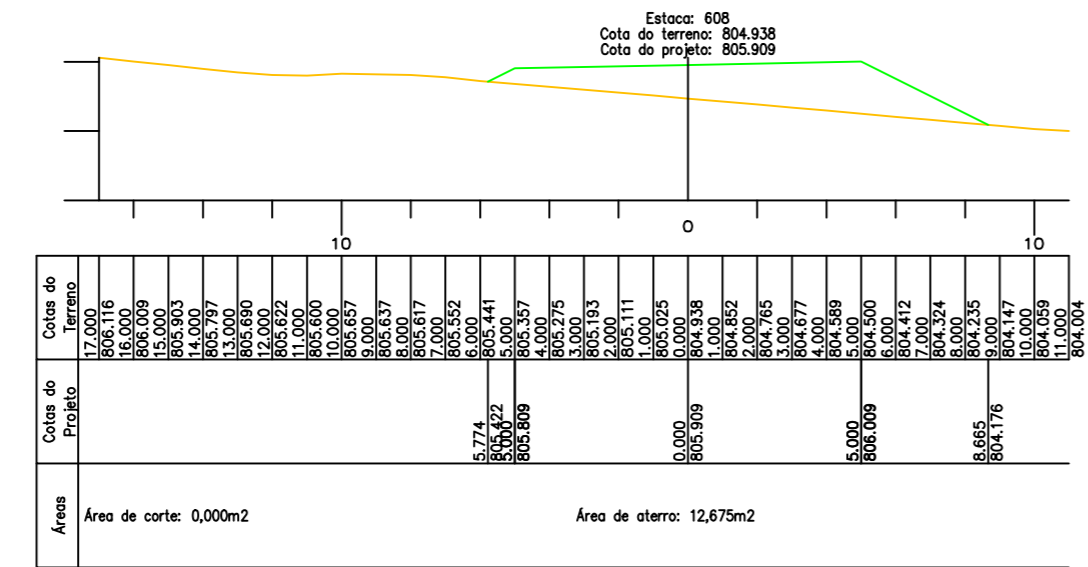
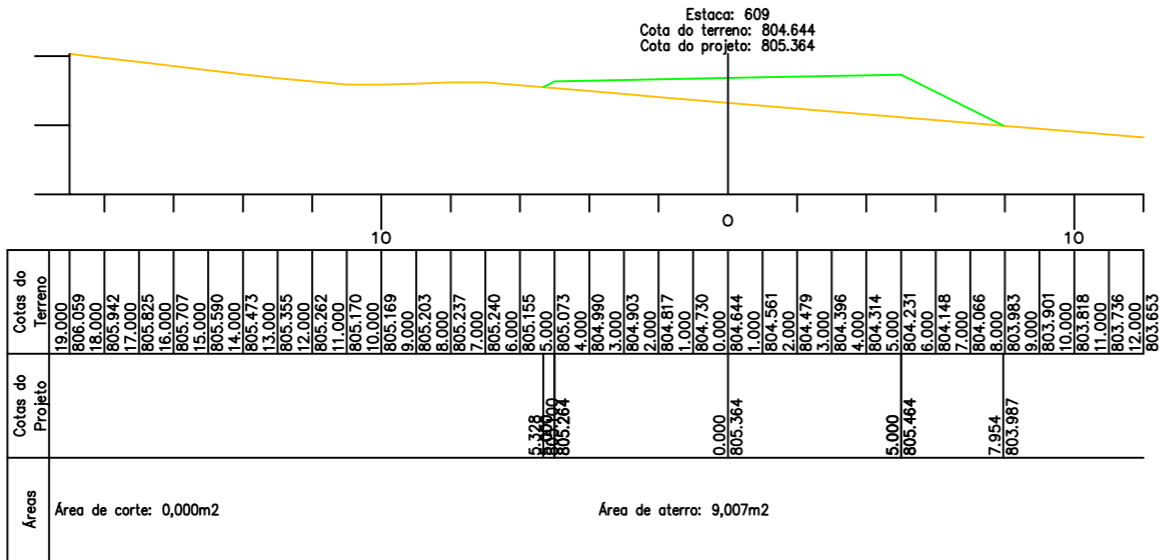


Continuação da Estrada da Custódia

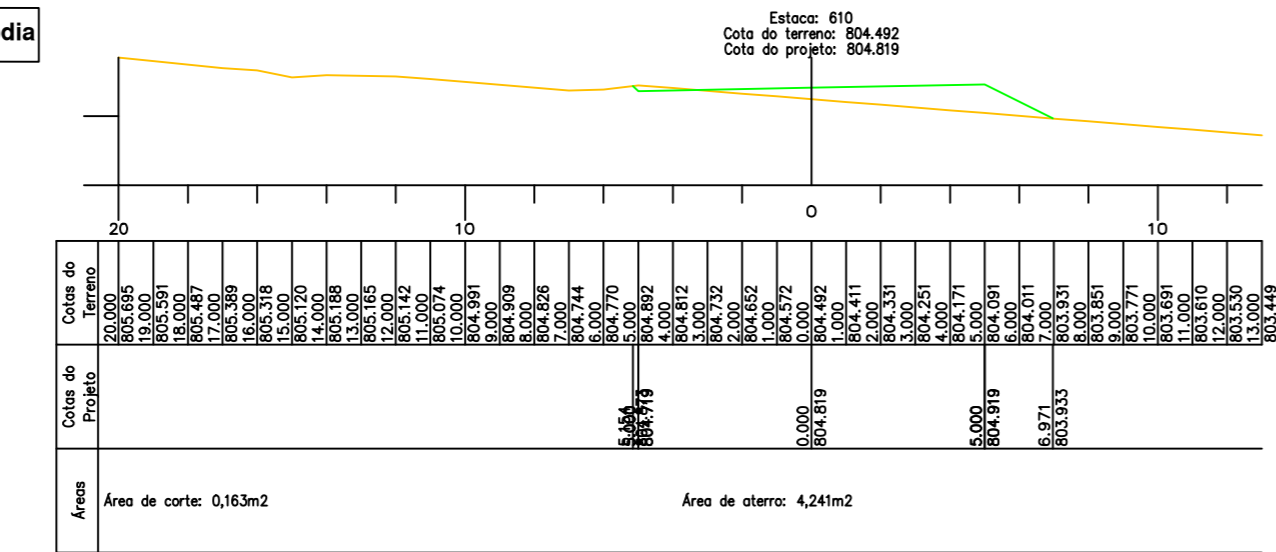

LEGENDA	
	GREIDE PROJETADO
	TERRENO NATURAL