


FRENTE DE OBRA : B. BELA VISTA



TABELA DE RUAS (APENAS SARJETA)		
RUAS	COMPRIMENTO TRECHO CURVO (METROS)	COMPRIMENTO TRECHO RETO (METROS)
AV. TIRADENTES		240,9
RUA 97		237,84
RUA 96 A		265,30
RUA 96		265,30
RUA 95		286,64
RUA 94		302,95
RUA 93		315,28
RUA 92		329,45
RUA ALBINO DO NASCIMENTO	30,00	379,20
RUA ANTONIO CARLOS DE REZENDE	78,00	370,65
RUA SEBASTIAO LEMES	72,00	324,83
TOTAL	180,00	3.318,34

TABELA DE RUAS (MEIO FIO + SARJETA)		
RUAS	COMPRIMENTO TRECHO CURVO (METROS)	COMPRIMENTO TRECHO RETO (METROS)
AV. TIRADENTES		0
RUA 97		59
RUA 96 A		22
RUA 96		20
RUA 95		11
RUA 94		19
RUA 93		7
RUA 92		18
RUA ALBINO DO NASCIMENTO	24,00	0
RUA ANTONIO CARLOS DE REZENDE	36,00	13
RUA SEBASTIAO LEMES	66,00	22
TOTAL	126,00	191

QUADRO DE ÁREAS SARJETA/ MEIO FIO							
LOTE II	MEIO FIO COM SARJETA TRECHO RETO (m)	MEIO FIO COM SARJETA TRECHO CURVO (m)	SARJETA TRECHO RETO (m)	SARJETA TRECHO CURVO (m)	MEIO FIO TRECHO RETO (m)	MEIO FIO TRECHO CURVO (m)	
FRENTE OBRA BAIRRO BELA VISTA	191,00	126,00	3 318,34		180,00	200,00	49,00

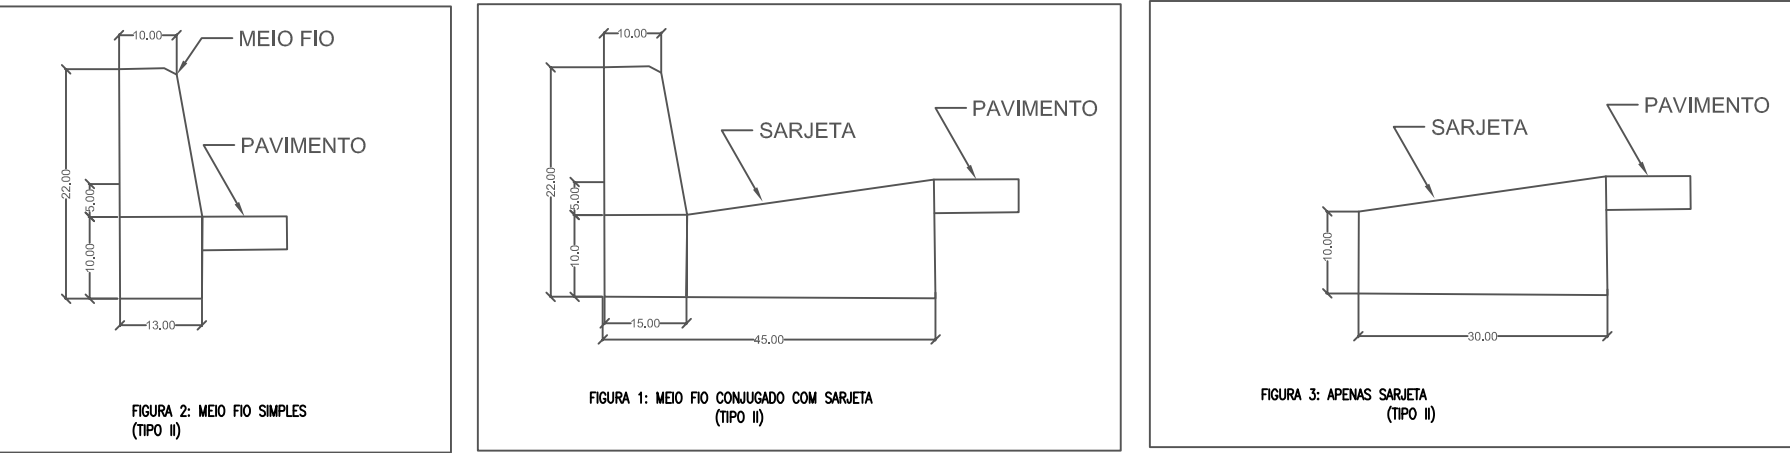

BAIRRO BELA VISTA

	SARJETA A SER EXECUTADA
	MEIO-FIO E SARJETA A SEREM EXECUTADOS
	MEIO-FIO A EXECUTADO

TABELA DE RUAS (APENAS MEIO FIO)		
RUAS	COMPRIMENTO TRECHO CURVO (METROS)	COMPRIMENTO TRECHO RETO (METROS)
AV. TIRADENTES		0,00
RUA 97		0
RUA 96 A		31
RUA 96		53
RUA 95		5
RUA 94		15
RUA 93		14
RUA 92		8
RUA ALBINO DO NASCIMENTO	1,00	16
RUA ANTONIO CARLOS DE REZENDE	24,00	42
RUA SEBASTIAO LEMES	24,00	16
TOTAL	49,00	200



PROJETO DE RECAPEAMENTO ASFALTICO

DRENAGEM PLUVIAL

ENDEREÇO DA OBRA. BAIRRO BELA VISTA			
PROPRIETÁRIO.			
PREFEITURA MUNICIPAL DE CATALÃO		CNPJ: 01.505.643/0001-50	
AUTOR DO PROJETO.			
ENG. FREDERICO RODRIGUES TONACO		CREA: 1019573300/D-GO	
TÉCNICO RESPONSÁVEL.			
ENG. LUÍS SEVERO BRAGA GOMIDES		CREA Nº: 4969/D-GO	
DESCRIÇÃO. * PLANTA BAIXA * SEÇÃO TRANSVERSAL * PLANTA DE LOCAÇÃO		Áreas: * ÁREA TOTAL DA VIA : 18289,68 M² * PERÍMETRO TRECHO RETO TOTAL: 4.467,78 M * PERÍMETRO TRECHO CURVO TOTAL: 631,00 M * ÁREA SARJETA: 1.144,61 * LOTE Nº 02 FOLHA 04 /04	
ESCALA: INDICADA	DATA: 22/08/2023	DESENHO. FREDERICO	REVISÃO. 23/08/2023

FRENTE DE OBRA : B. ELDORADO


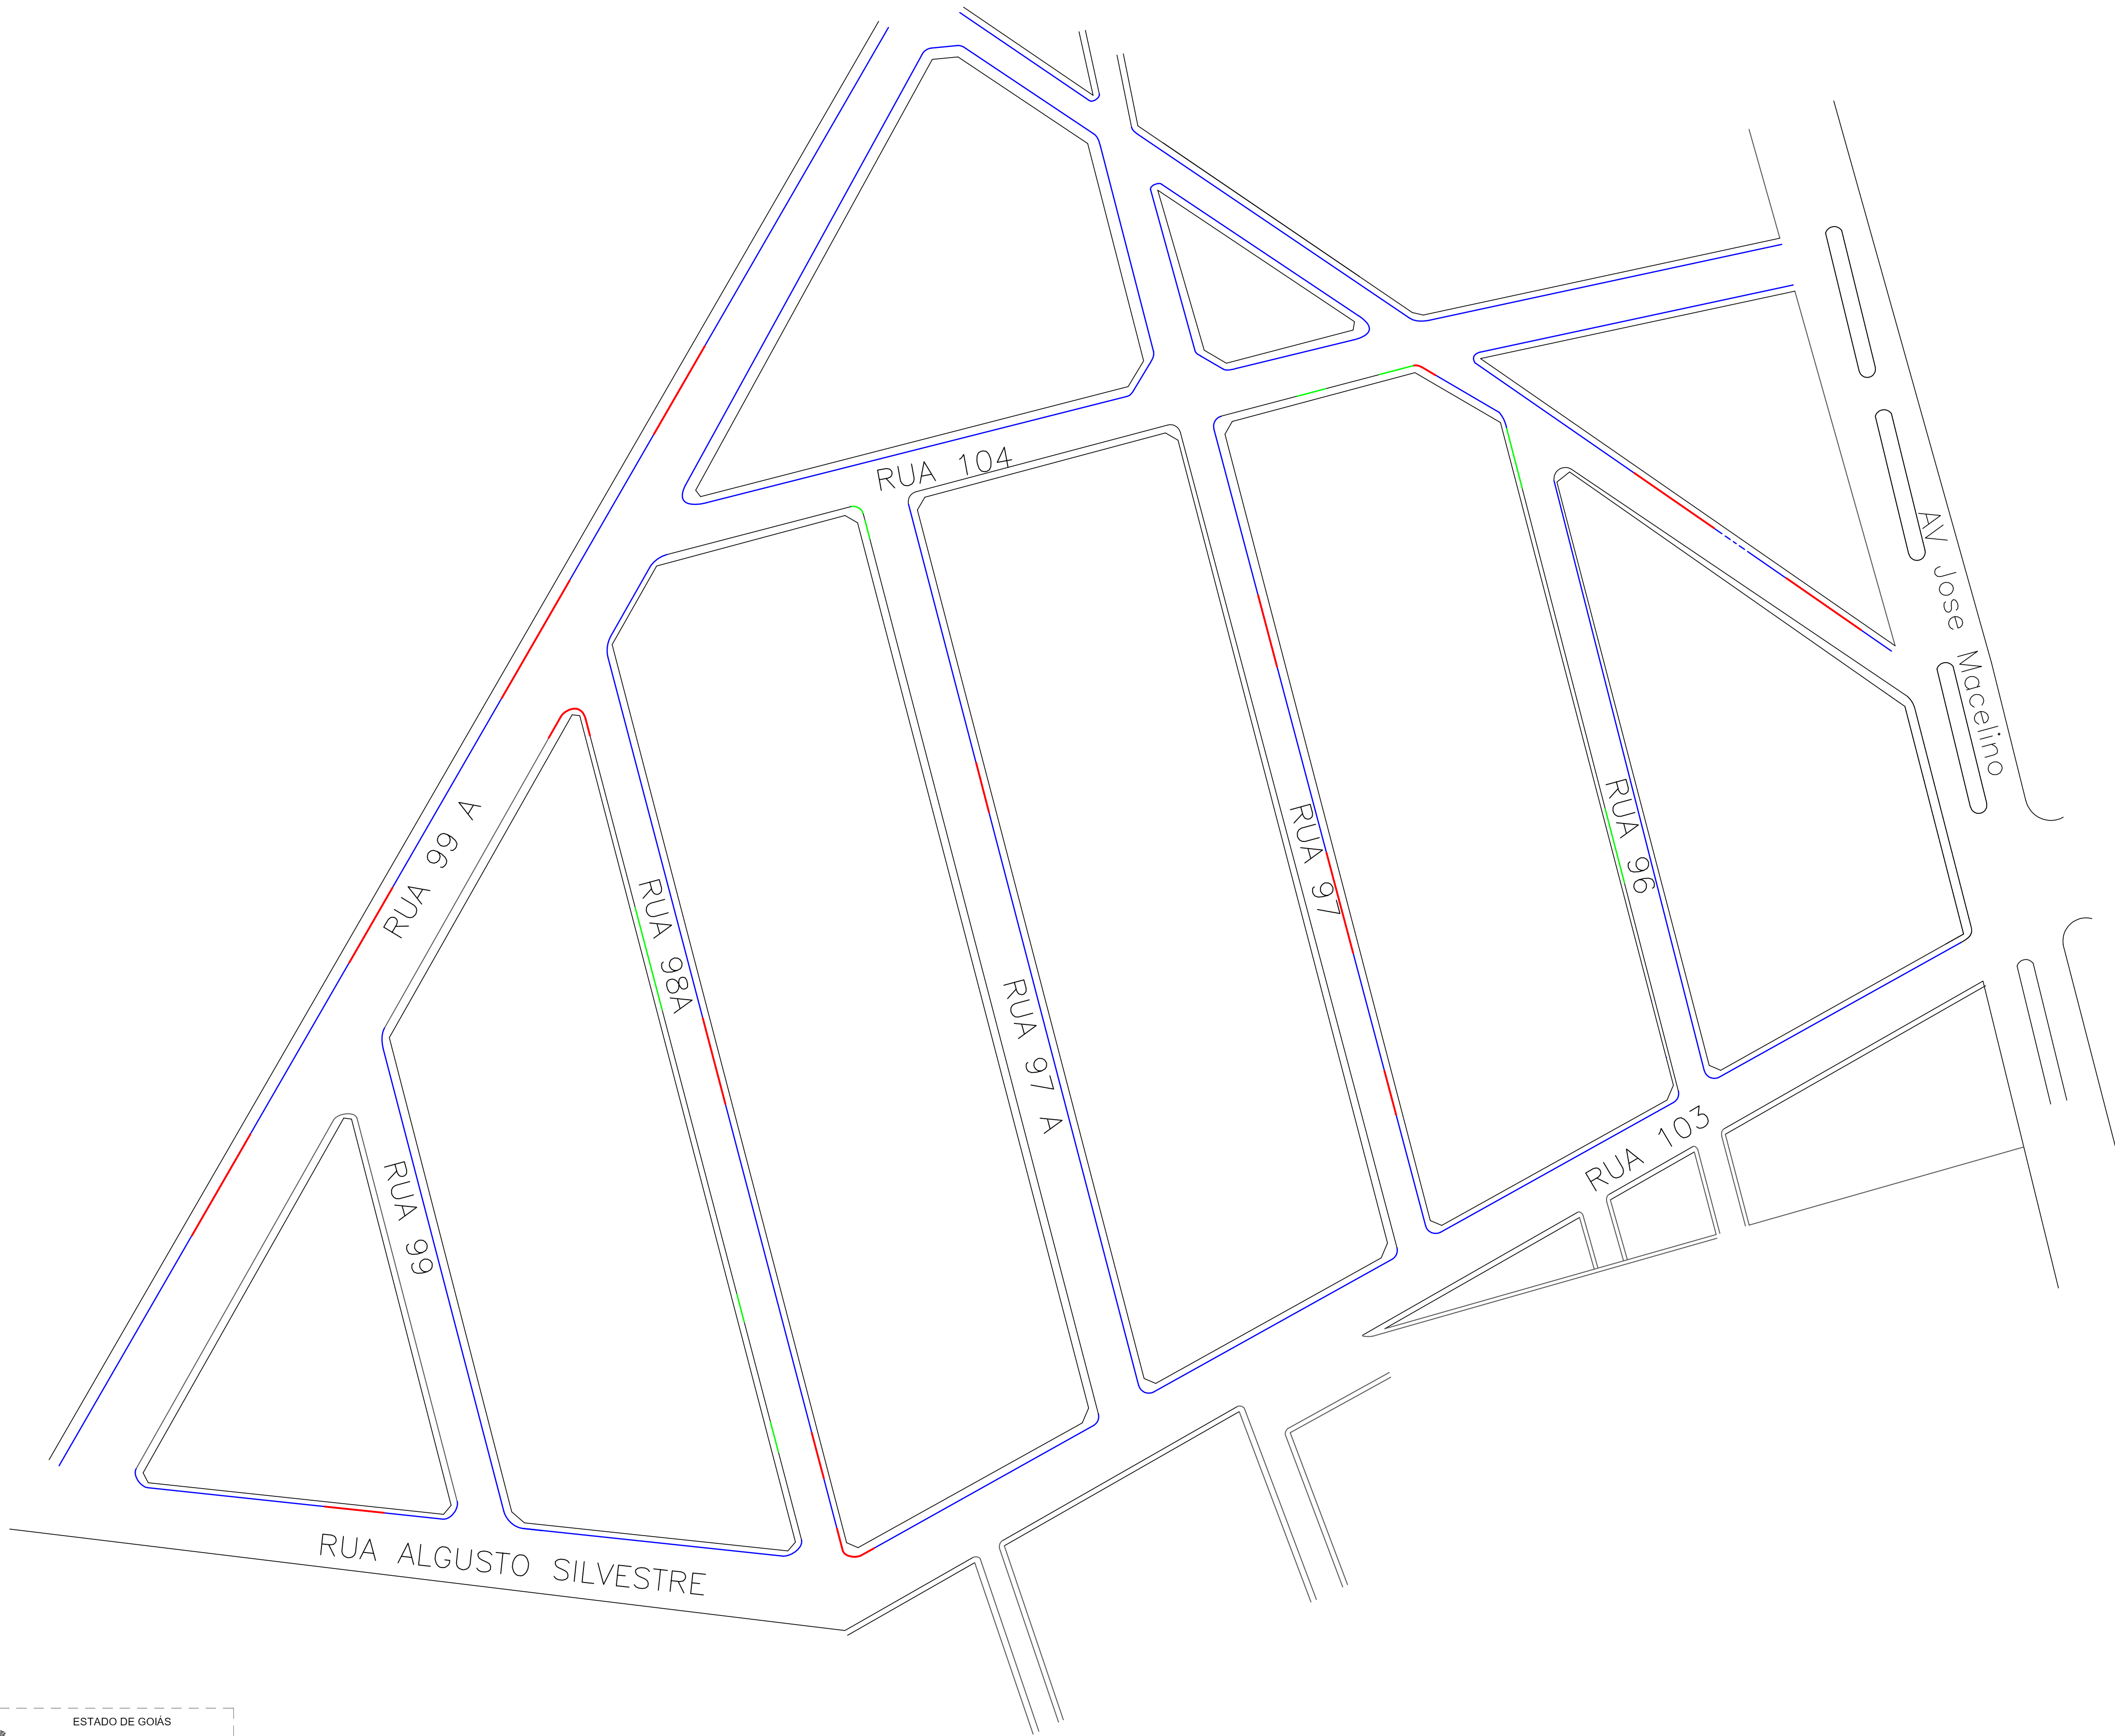


TABELA DE RUAS (APENAS SARJETA)		
RUAS	COMPRIMENTO TRECHO CURVO (METROS)	COMPRIMENTO TRECHO RETO (METROS)
RUA AUGUSTO SILVESTRE	24	109,1100
RUA 99A	30	412,9400
RUA 99	-	93,2400
RUA 98A	-	178,2600
RUA 98	-	256,8400
RUA 97A	-	160,8900
RUA 97	-	229,4600
RUA 96	-	112,5200
RUA 103	48	207,9800
RUA 104	48	219
TOTAL	150	1.980,2400

TABELA DE RUAS (MEIO-FIO MAIS SARJETA)		
RUAS	COMPRIMENTO TRECHO CURVO (METROS)	COMPRIMENTO TRECHO RETO (METROS)
RUA AUGUSTO SILVESTRE	-	3
RUA 99A	6	13
RUA 99	-	0
RUA 98A	-	11
RUA 98	-	10
RUA 97A	-	10
RUA 97	-	24
RUA 96	-	0
RUA 103	6	0
RUA 104	8	0
TOTAL	20	71

QUADRO DE ÁREAS SARJETA / MEIO FIO					
LOTE II	MEIO FIO COM SARJETA TRECHO RETO (m)	MEIO FIO COM SARJETA TRECHO CURVO (m)	SARJETA TRECHO RETO (m)	MEIO FIO TRECHO CURVO (m)	MEIO FIO TRECHO CURVO (m)
FRENTE OBRA BAIRRO ELDORADO	71,00	20,00	1.980,24	150,00	40,00

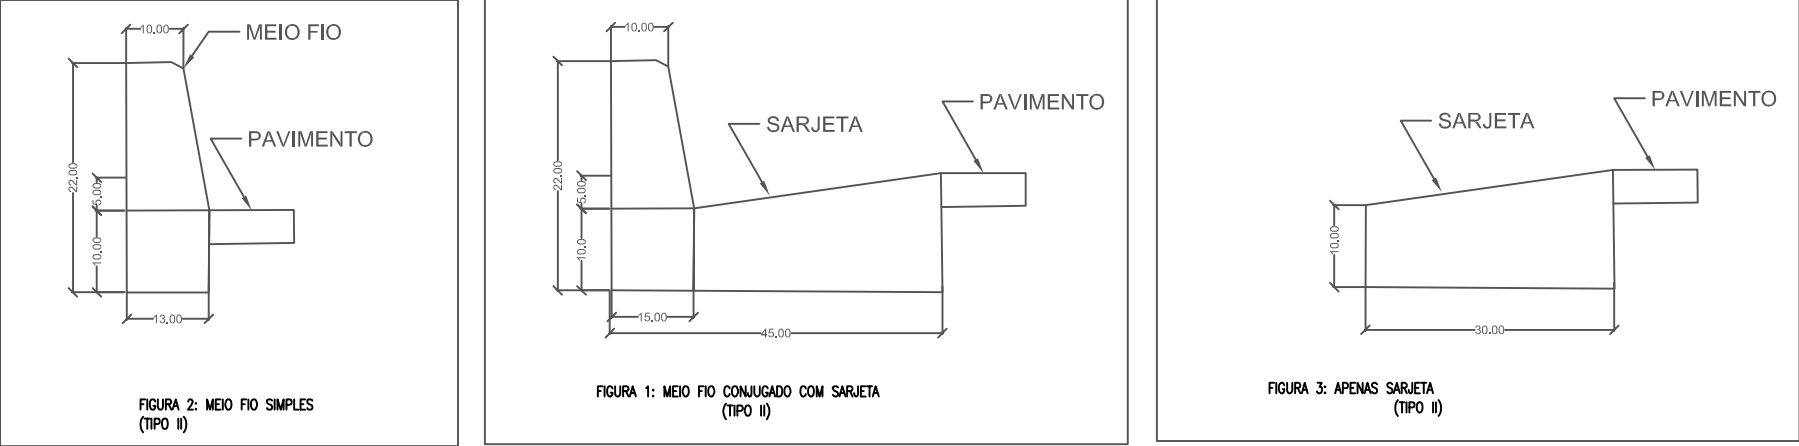

	SARJETA A SER EXECUTADA
	MEIO-FIO E SARJETA A SEREM EXECUTADOS
	MEIO-FIO A EXECUTADO

TABELA DE RUAS (APENAS MEIO FIO)		
RUAS	COMPRIMENTO TRECHO CURVO (METROS)	COMPRIMENTO TRECHO RETO (METROS)
RUA AUGUSTO SILVESTRE	-	0
RUA 99A	-	0
RUA 99	-	0
RUA 98A	-	11
RUA 98	-	0
RUA 97A	-	2
RUA 97	-	0
RUA 96	-	22
RUA 103	-	0
RUA 104	16	5
TOTAL	16	40



PROJETO DE RECAPEAMENTO ASFALTICO

DRENAGEM PLUVIAL

ENDEREÇO DA OBRA.			
BAIRRO ELDORADO			
PROPRIETÁRIO.			
PREFEITURA MUNICIPAL DE CATALÃO		CNPJ: 01.505.643/0001-50	
AUTOR DO PROJETO.			
ENG. FREDERICO RODRIGUES TONACO		CREA: 1019573300/D-GO	
TÉCNICO RESPONSÁVEL.			
ENG. LUÍS SEVERO BRAGA GOMIDES		CREA Nº: 4969/D-GO	
DESCRIÇÃO.		Áreas:	
* PLANTA BAIXA		* ÁREA TOTAL DA VIA : 13.021,38 M²	
* SEÇÃO TRANSVERSAL		* PERÍMETRO TRECHO RETO TOTAL: 2.091,24 M	
* PLANTA DE LOCAÇÃO		* PERÍMETRO TRECHO CURVO TOTAL: 186,00 M	
		* ÁREA SARJETA: 666,37	
		* LOTE Nº 02	
		FOLHA 03 /04	
ESCALA:	DATA:	DESENHO.	REVISÃO.
INDICADA	22/08/2023	FREDERICO	23/08/2023

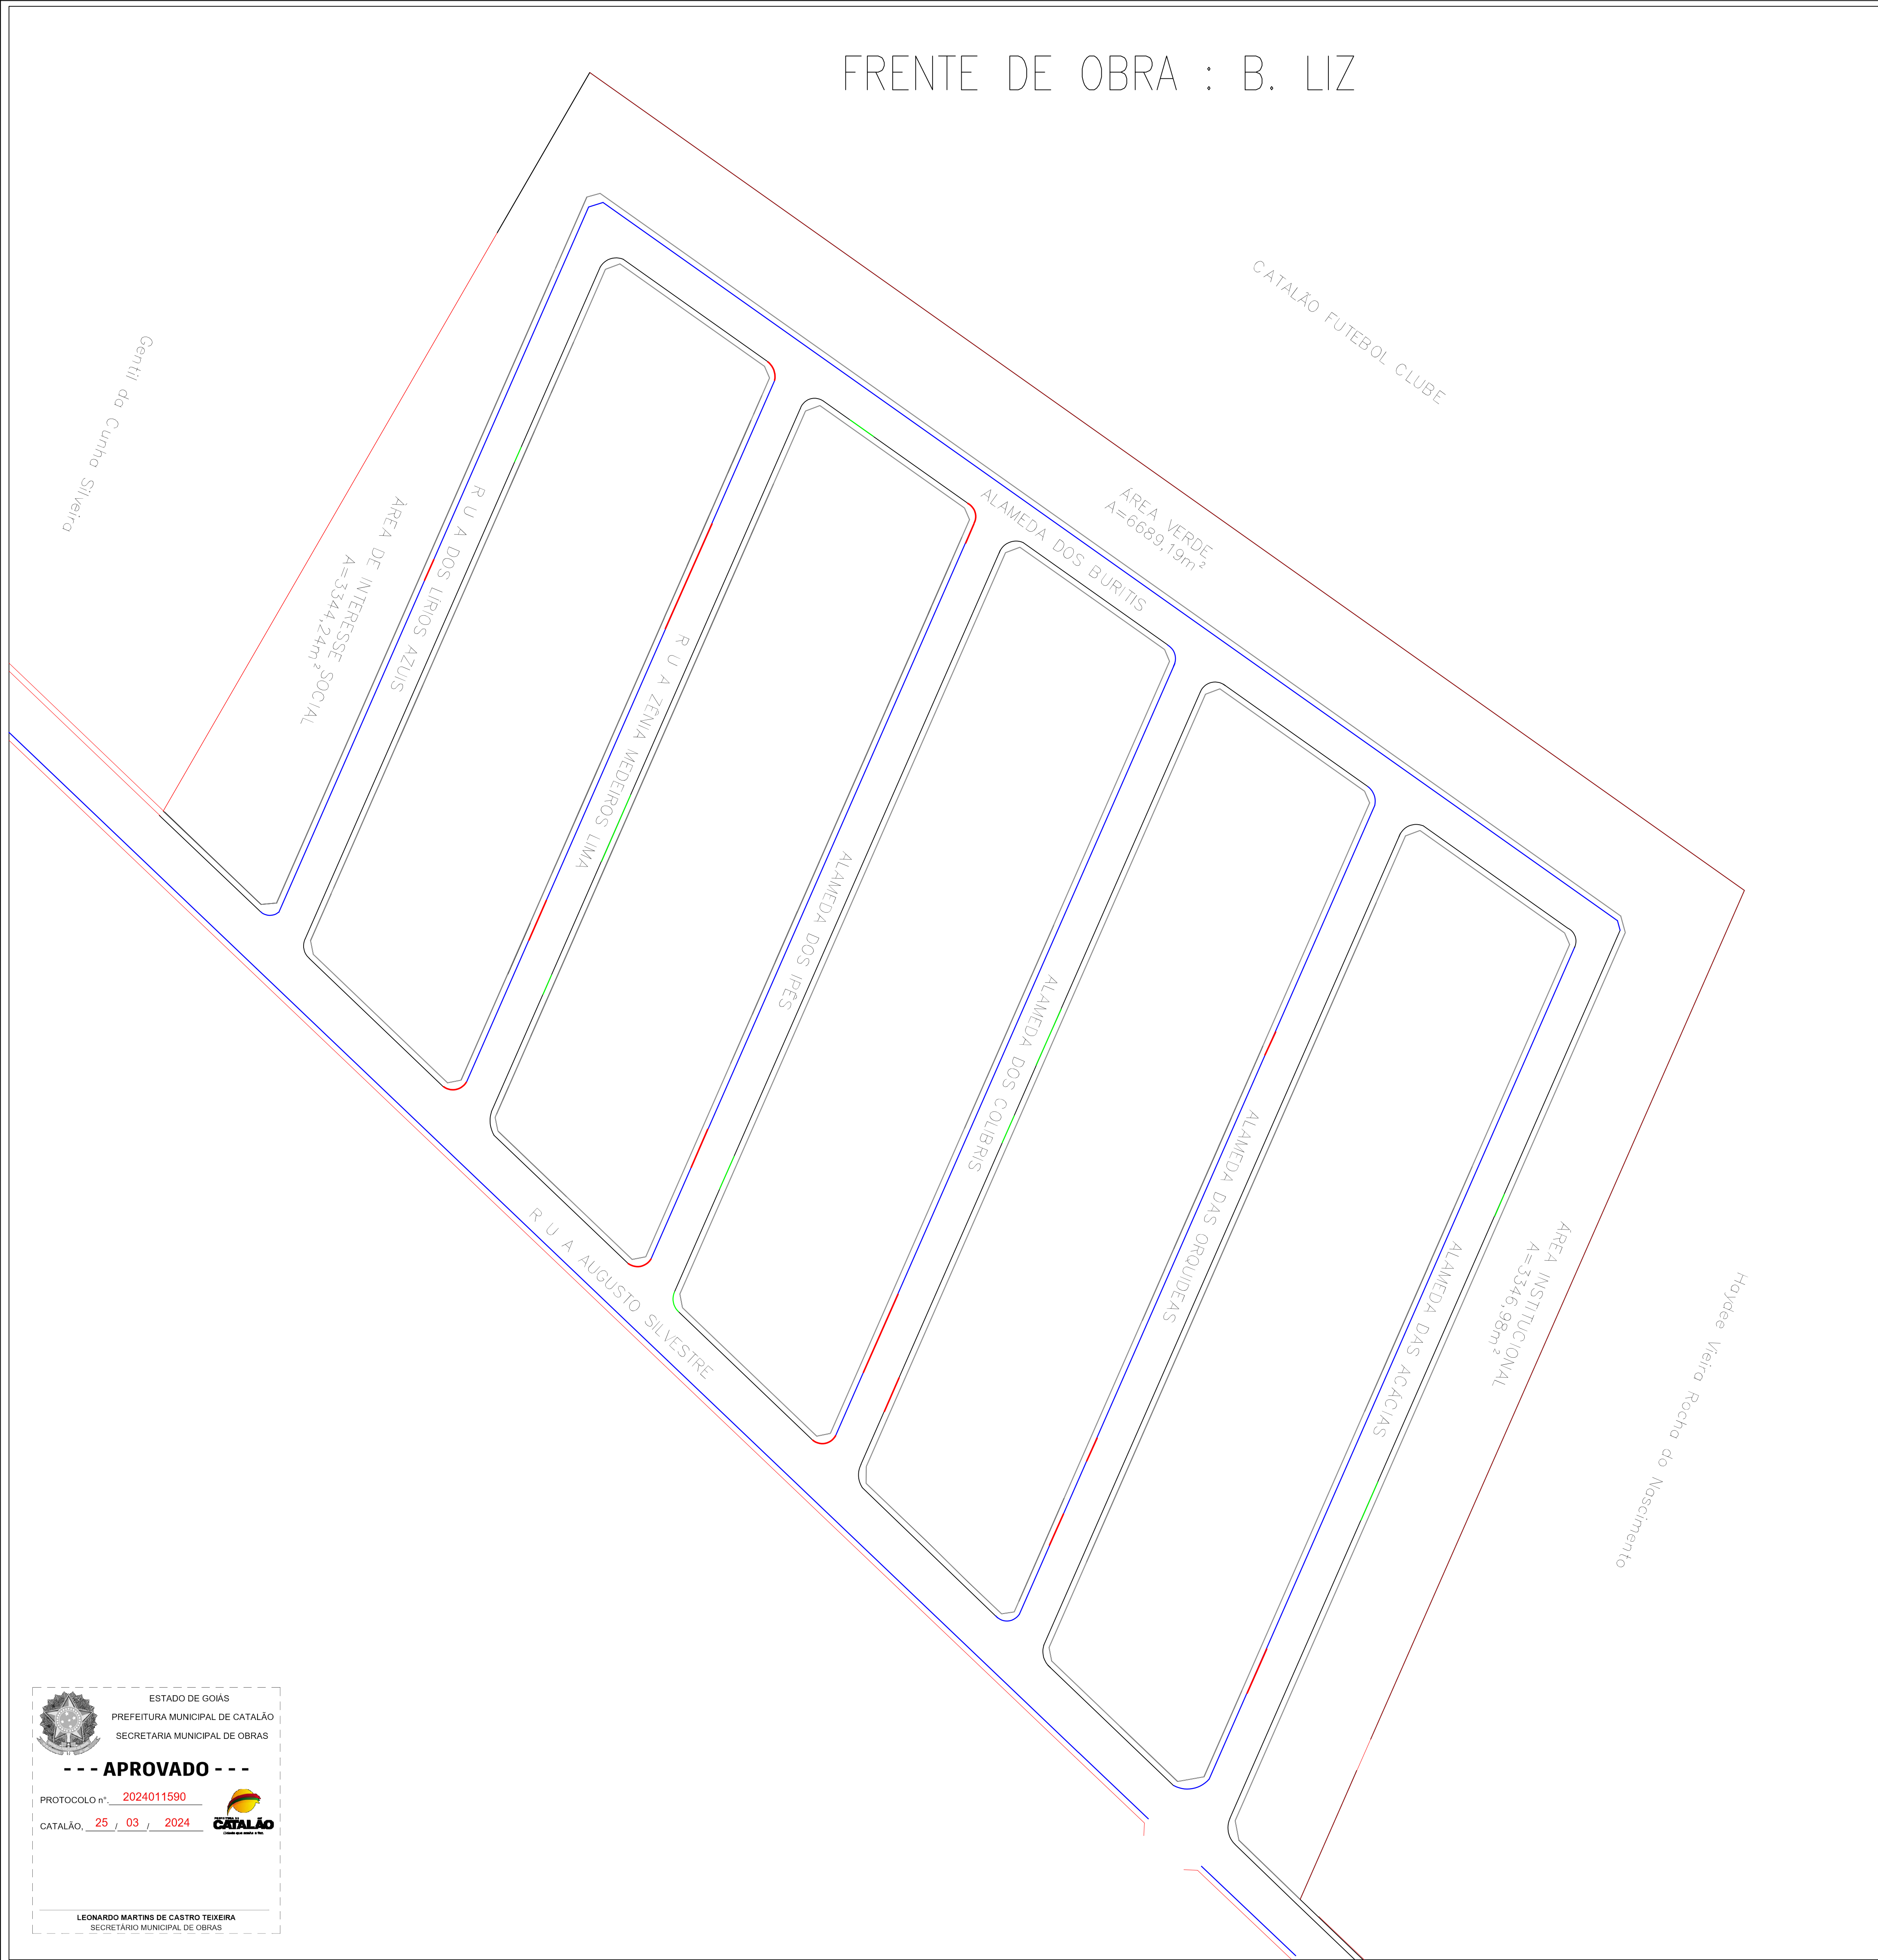


TABELA DE RUAS (APENAS SARJETA)		
RUAS	COMPRIMENTO TRECHO CURVO (METROS)	COMPRIMENTO TRECHO RETO (METROS)
ALAMEDA DAS ACACIAS	-	192,0900
RUA ALAMEDA DAS ORQUIDEAS	-	182,9000
ALAMEDA DOS COLIBRIS	-	169,7200
ALAMEDA DOS IPES	-	169,7100
RUA ZENIA MEDERIO LIMA	-	135,2800
RUA DOS LÍRIOS AZUIS	-	153,4900
ALAMEDA DOS BURITIS	12	237,7700
RUA ALGUSTO SILVESTRE	18	345,7600
TOTAL	30	1.586,7200

TABELA DE RUAS (SARJETAE MEIO FIO)		
RUAS	COMPRIMENTO TRECHO CURVO (METROS)	COMPRIMENTO TRECHO RETO (METROS)
ALAMEDA DAS ACACIAS	-	5
RUA ALAMEDA DAS ORQUIDEAS	-	9
ALAMEDA DOS COLIBRIS	-	20
ALAMEDA DOS IPES	-	5
RUA ZENIA MEDERIO LIMA	-	35
RUA DOS LÍRIOS AZUIS	-	10,0000
ALAMEDA DOS BURITIS	14,0000	0
RUA ALGUSTO SILVESTRE	16,0000	0
TOTAL	30	84

	SARJETA A SER EXECUTADA
	MEIO-FIO E SARJETA A SEREM EXECUTADOS
	MEIO-FIO A EXECUTADO

TABELA DE RUAS MEIO FIO)		
RUAS	COMPRIMENTO TRECHO CURVO (METROS)	COMPRIMENTO TRECHO RETO (METROS)
ALAMEDA DAS ACACIAS	-	8
RUA ALAMEDA DAS ORQUIDEAS	-	0
ALAMEDA DOS COLIBRIS	-	3
ALAMEDA DOS IPES	-	8
RUA ZENIA MEDERIO LIMA	-	10
RUA DOS LÍRIOS AZUIS	-	3,0000
ALAMEDA DOS BURITIS	0,0000	4
RUA ALGUSTO SILVESTRE	6,0000	0
TOTAL	6	33



PREFEITURA DE

CATALÃO

Cidade que sonha e faz.

PROJETO DE RECAPEAMENTO ASFALTICO

DRENAGEM PLUVIAL

ENDEREÇO DA OBRA.
BAIRRO LIS

PROPRIETÁRIO.

PREFEITURA MUNICIPAL DE CATALÃO
AUTOR DO PROJETO.

ENG. FREDERICO RODRIGUES TONACO
TÉCNICO RESPONSÁVEL.

ENG. LUIS SEVERO BRAGA GOMIDES

CNPJ: 01.505.643/0001-50

CREA: 1019573300/D-GO

CREA Nº: 4969/D-GO

DESCRIÇÃO.

- * PLANTA BAIXA
- * SEÇÃO TRANSVERSAL
- * PLANTA DE LOCAÇÃO

Áreas:

- * ÁREA TOTAL DA VIA : 8.798,84 M²
- * PERÍMETRO TRECHO RETO TOTAL: 1.703,72 M
- * PERÍMETRO TRECHO CURVO TOTAL: 66,00 M
- * ÁREA SARJETA: 519,21 M²

* LOTE N° 02
FOLHA 01 /04


ESCALA:
INDICADA

DATA:
22/08/2023

DESENHO.
FREDERICO

REVISÃO.
23/08/2023

QUADRO DE ÁREAS SARJETA / MEIO FIO						
LOTE II	MEIO FIO COM SARJETA TRECHO RETO (m)	MEIO FIO COM SARJETA TRECHO CURVO (m)	SARJETA TRECHO RETO (m)	SARJETA TRECHO CURVO (m)	MEIO FIO TRECHO RETO (m)	MEIO FIO TRECHO CURVO (m)
FRENTE OBRA BAIRRO LIS	84,00	30,00	1.586,72	30,00	33,00	6,00

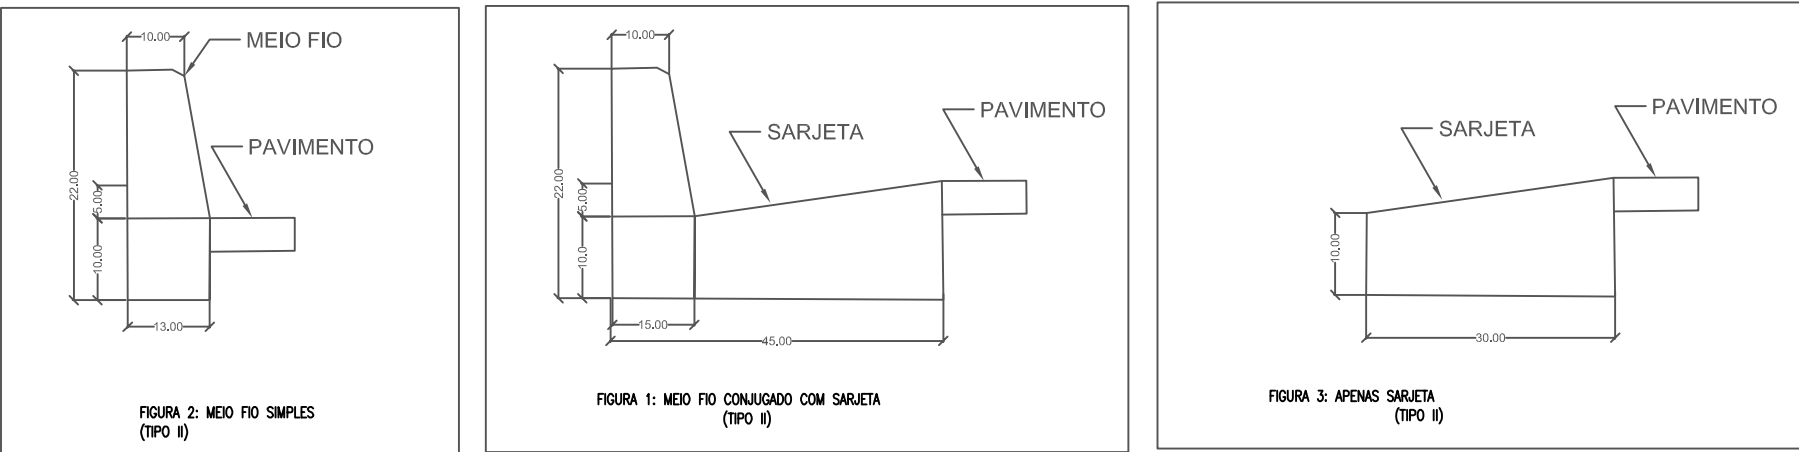

BAIRRO LIS



ESTADO DE GOIÁS
PREFEITURA MUNICIPAL DE CATALÃO
SECRETARIA MUNICIPAL DE OBRAS

--- APROVADO ---

PROTOCOLO nº. 2024011590
CATALÃO, 25 / 03 / 2024



LEONARDO MARTINS DE CASTRO TEIXEIRA
SECRETÁRIO MUNICIPAL DE OBRAS