




2  
1 : 50

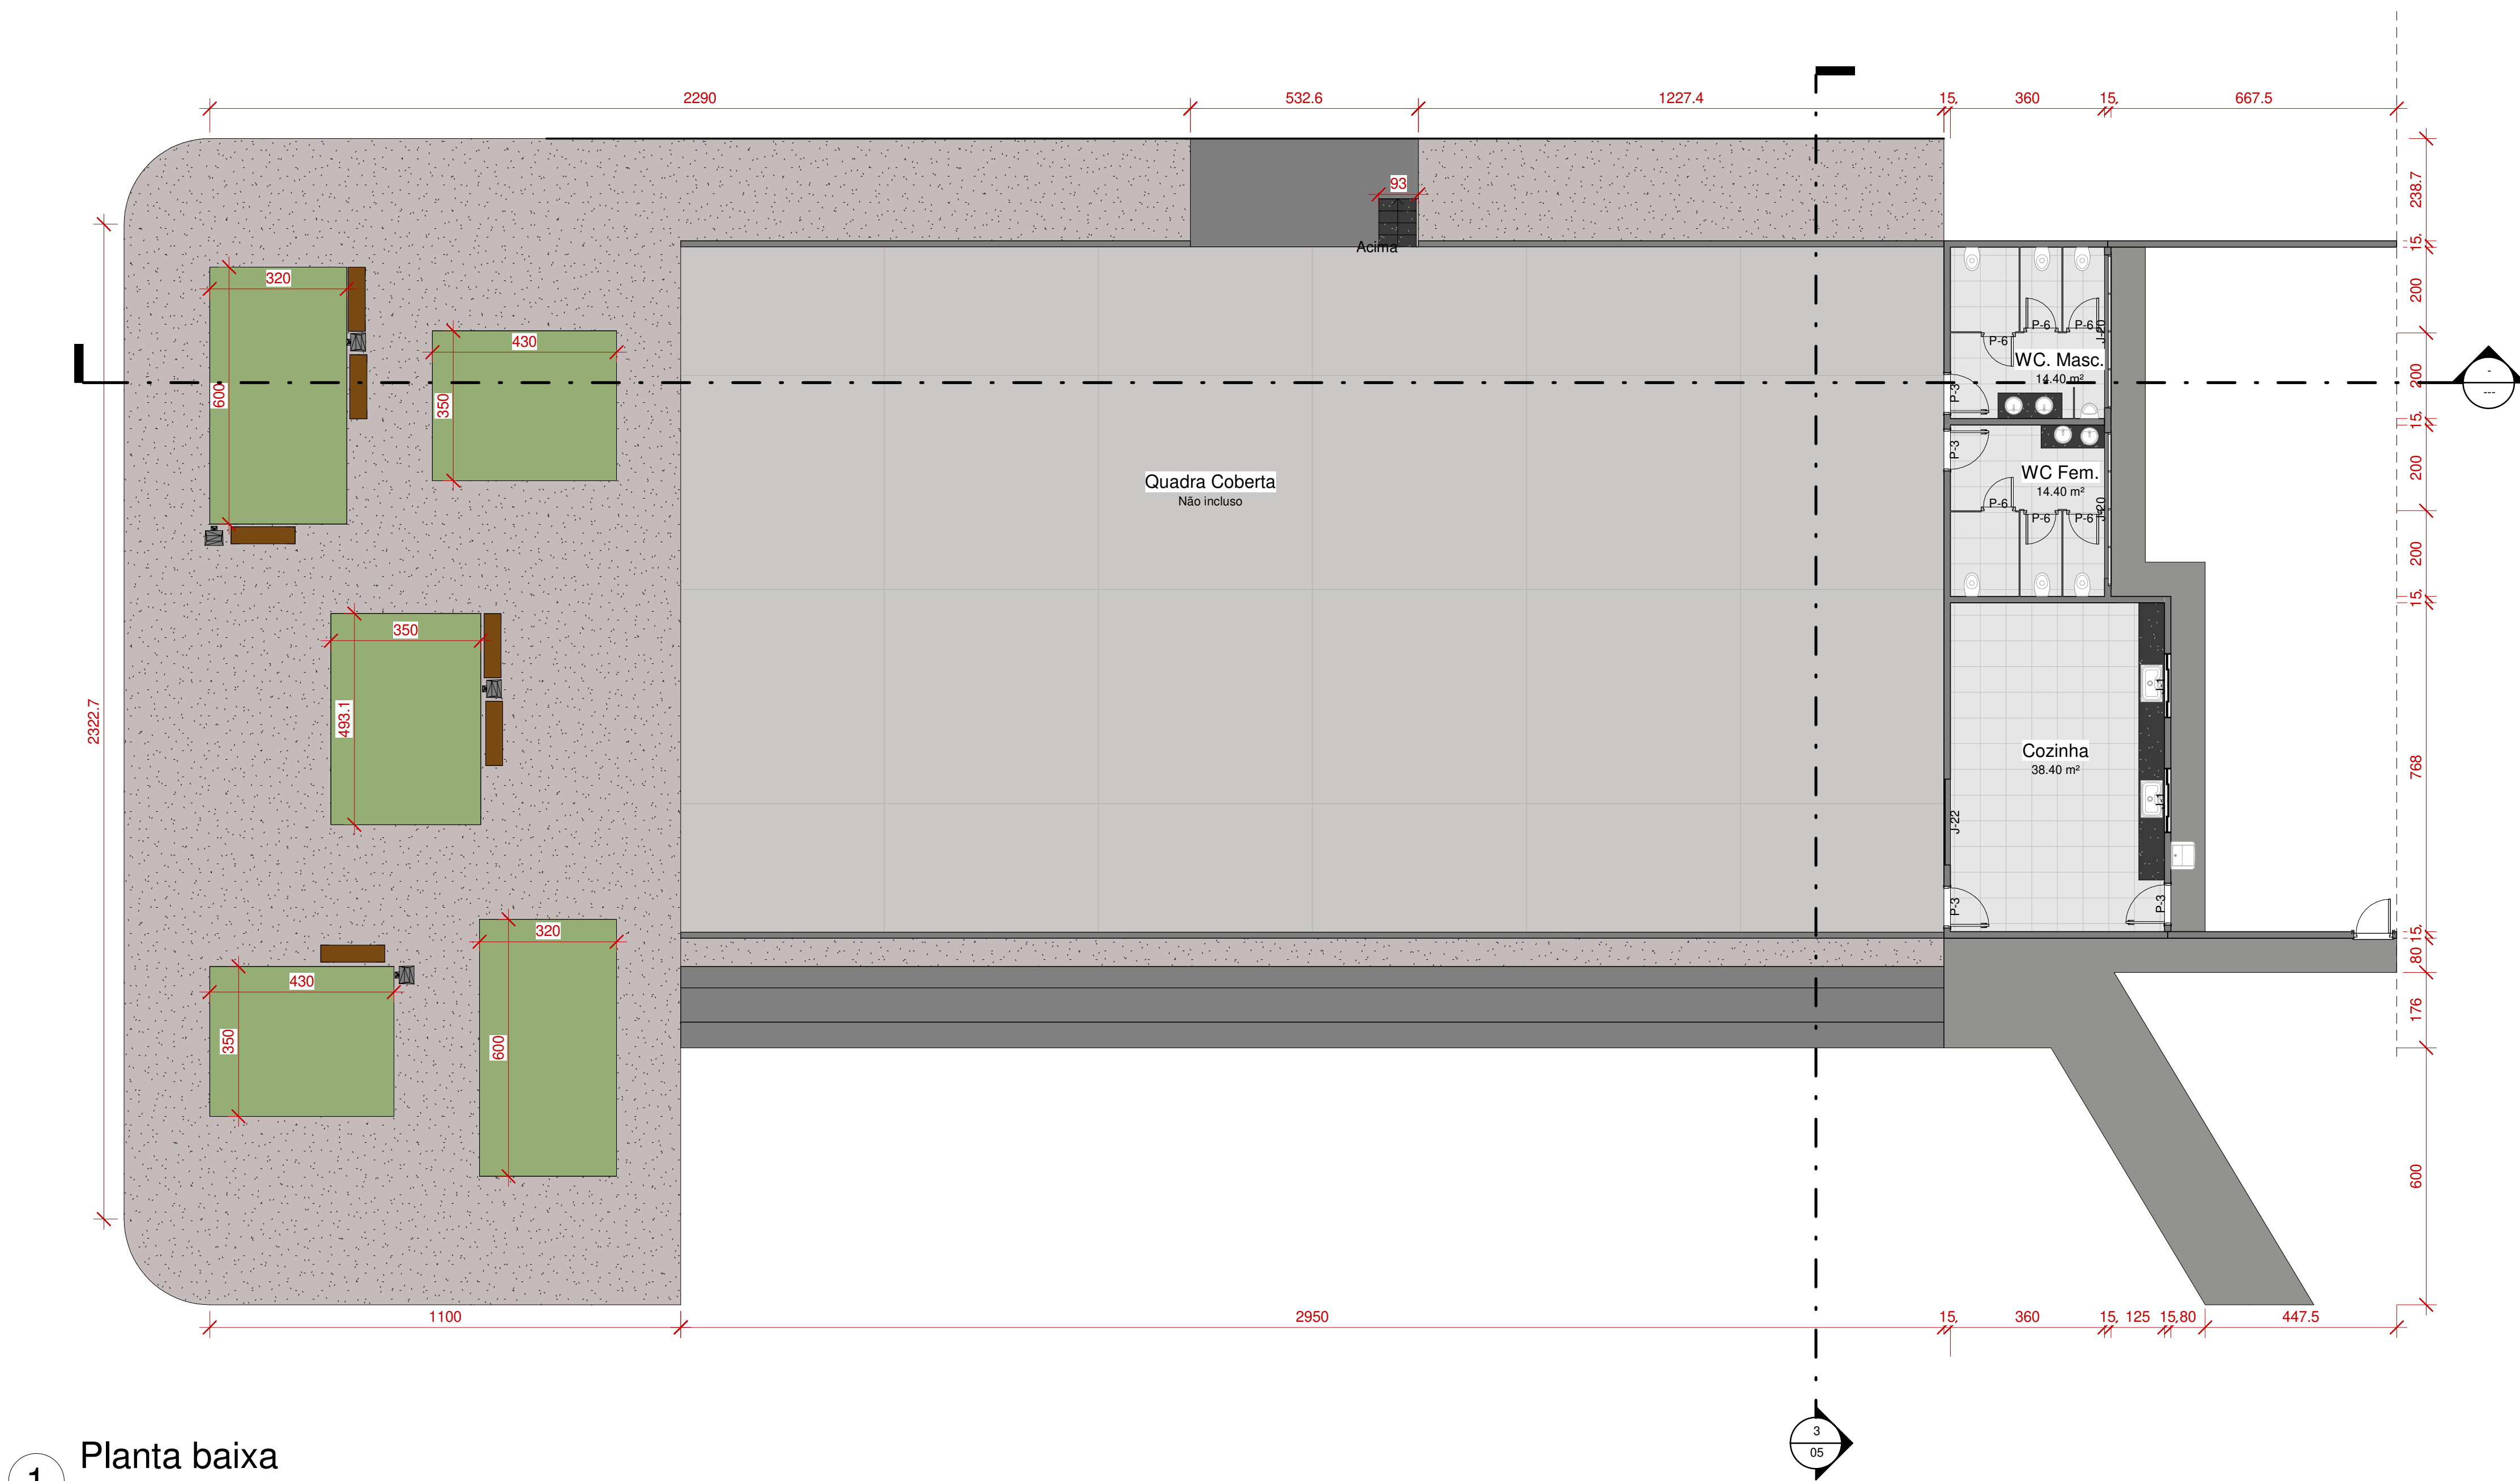

1  
1 : 100

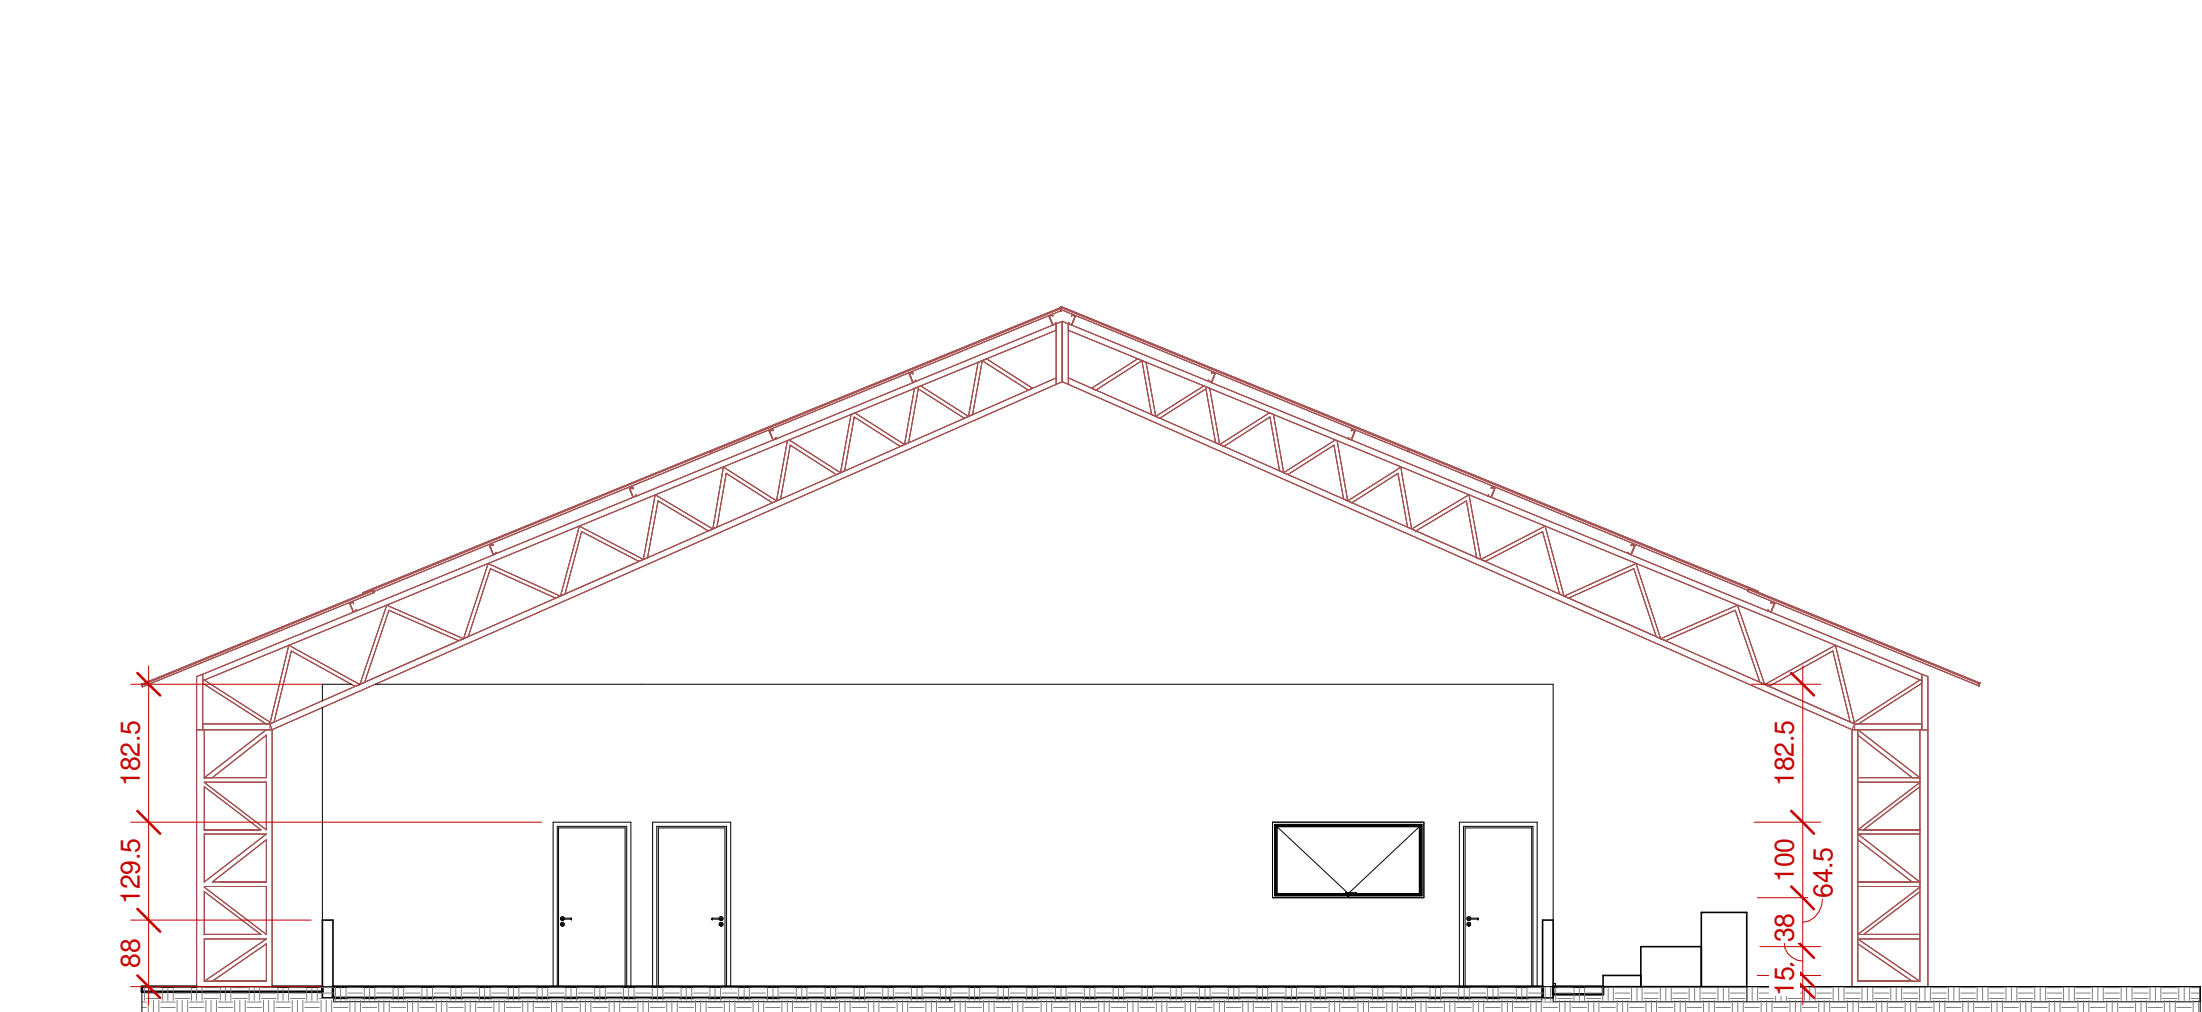

3  
1 : 100

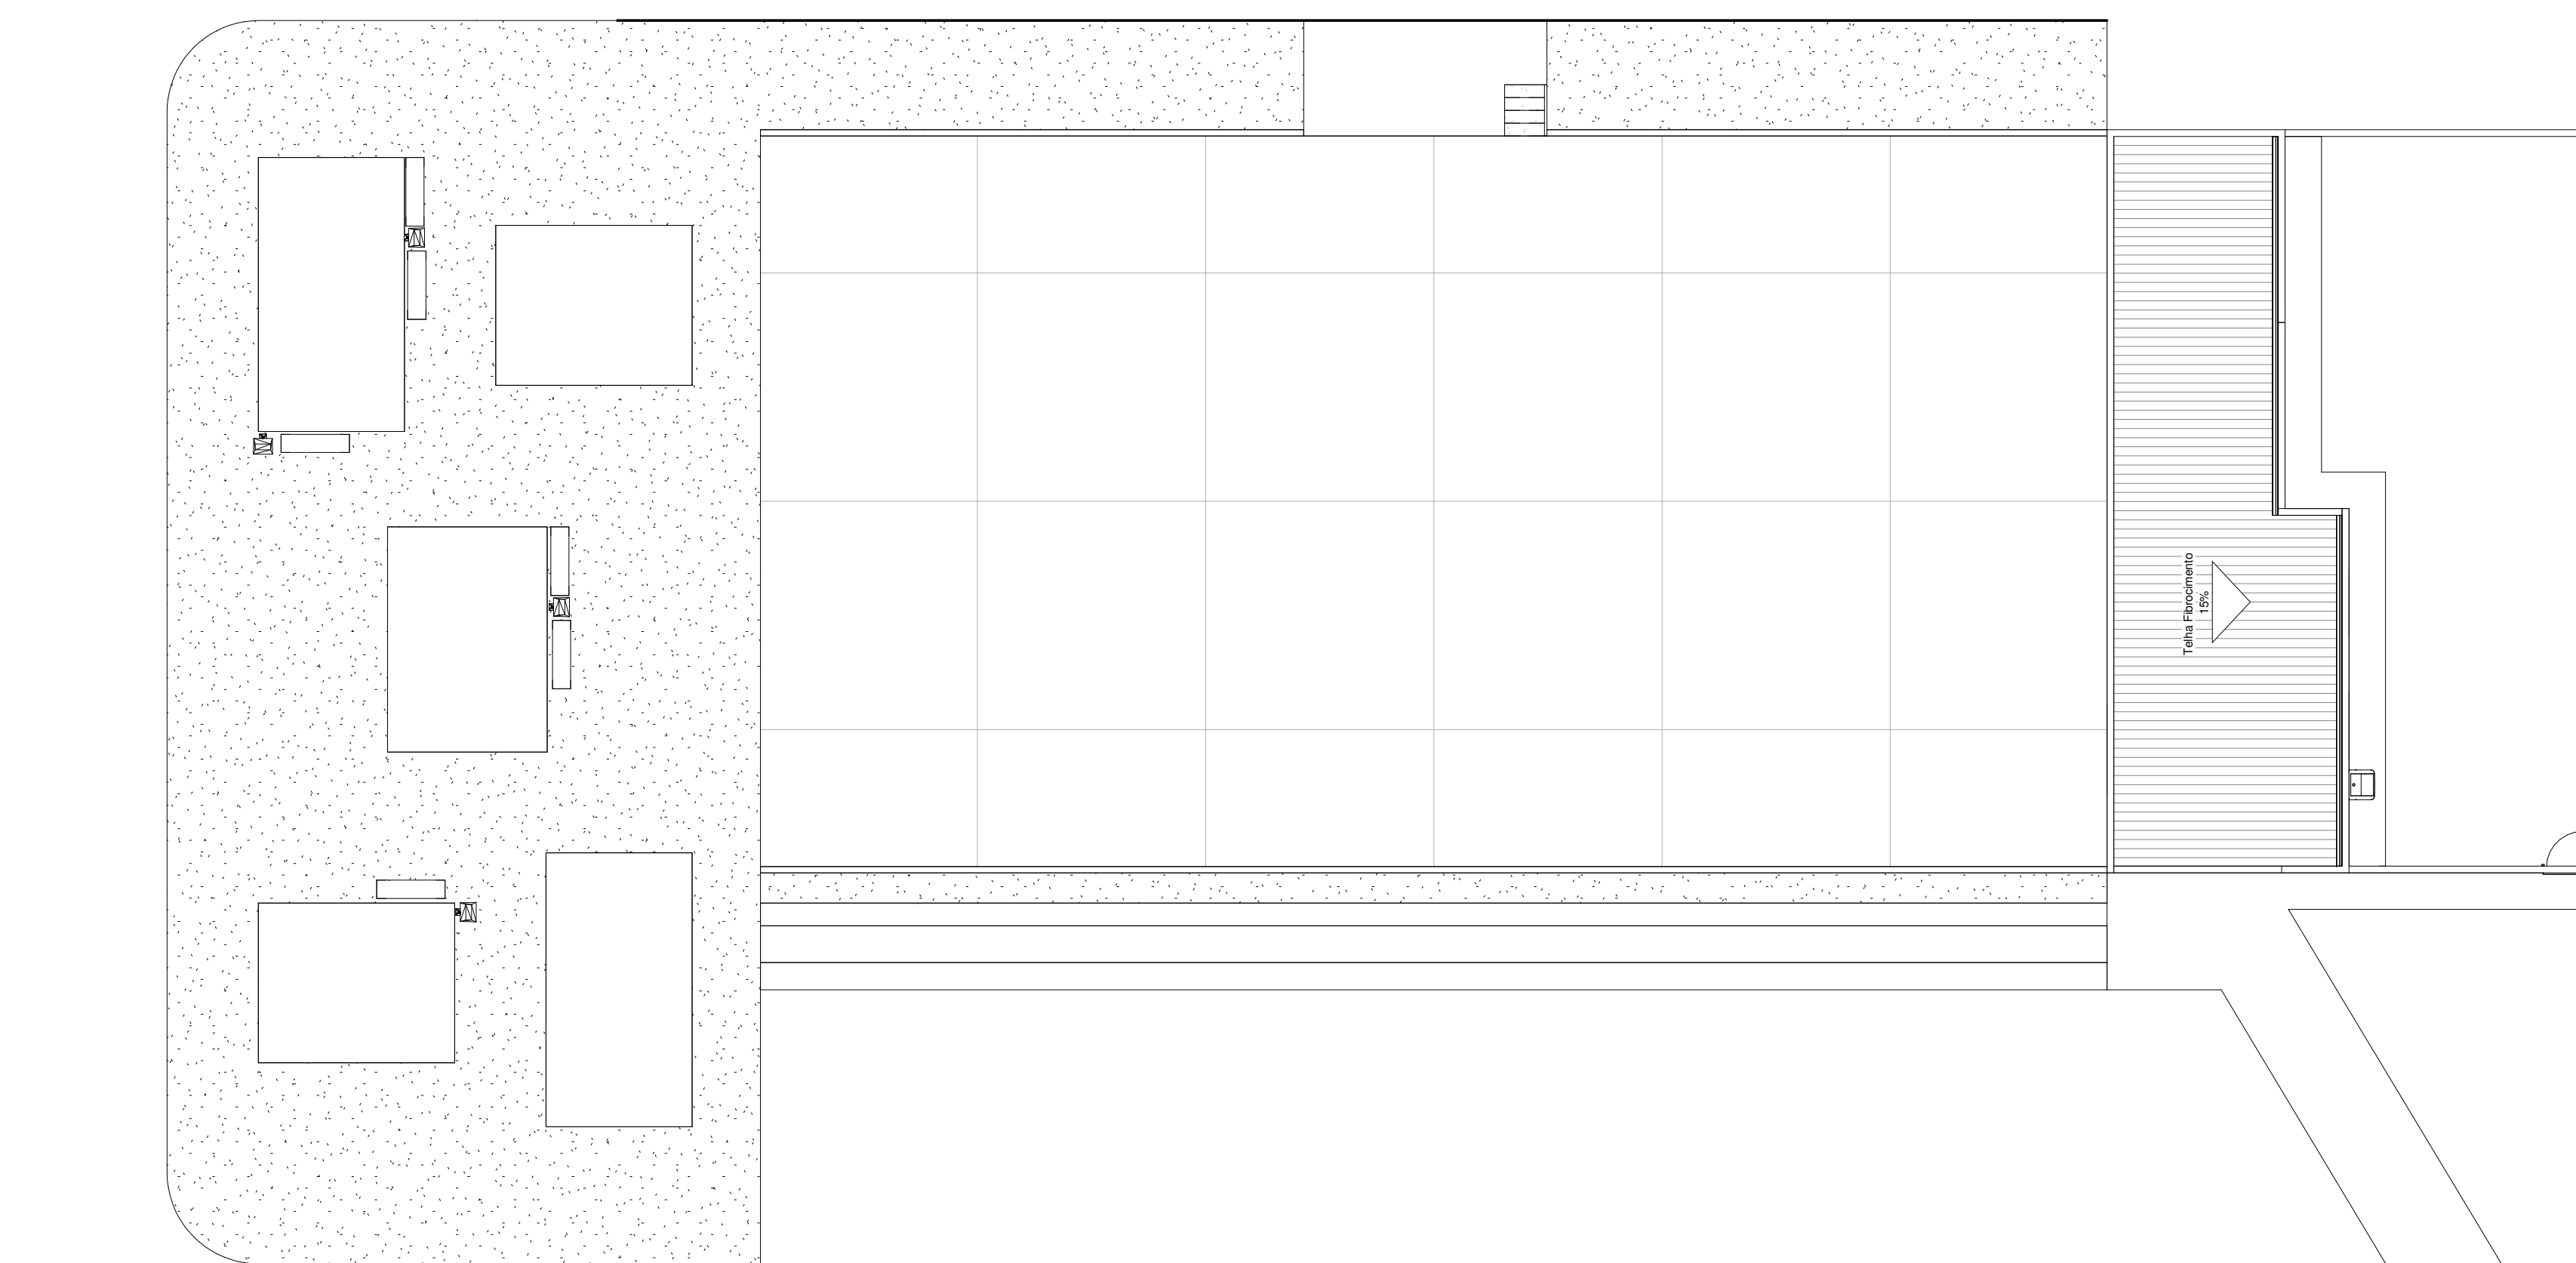

4  
1 : 125



CARIMBO DE APROVAÇÕES :			
 Cidade que sonha e faz.			
TIPO DE USO : <b>COMUNIDADE RURAL</b>			
ENDERECO DA OBRA : COMUNIDADE RURAL PEDRA BRANCA, REFORMA DA QUADRA 18°24'50.29"S - 47°57'20.49"O			
PROPRIETARIO (A) :			
PREFEITURA MUNICIPAL DE CATALÃO		CNPJ: 01.505.643/0001/50	
AUTOR DO PROJETO :		Nº DA PRANCHA	
LEONARDO MARTINS DE CASTRO TEIXEIRA		01	
RESPONSÁVEL TÉCNICO :		01	
LEONARDO MARTINS DE CASTRO TEIXEIRA		CREA nº: 7455 D-GO	
DESCRIÇÃO :		ÁREAS :	
- PLANTA BAIXA		Anexo: 74,26 m²	
- CORTES		Quadra: 626,20 m²	
- COBERTURA		Praça: 352,24 m²	
- IMAGENS			
ESCALA :	DATA :	DESENHO :	REVISÃO :
Indicadas			Rev. 01