


CORTE TRANSVERSAL DA AV. WILLIAM SAFATLE DE 22,00 METROS

Sem Escala


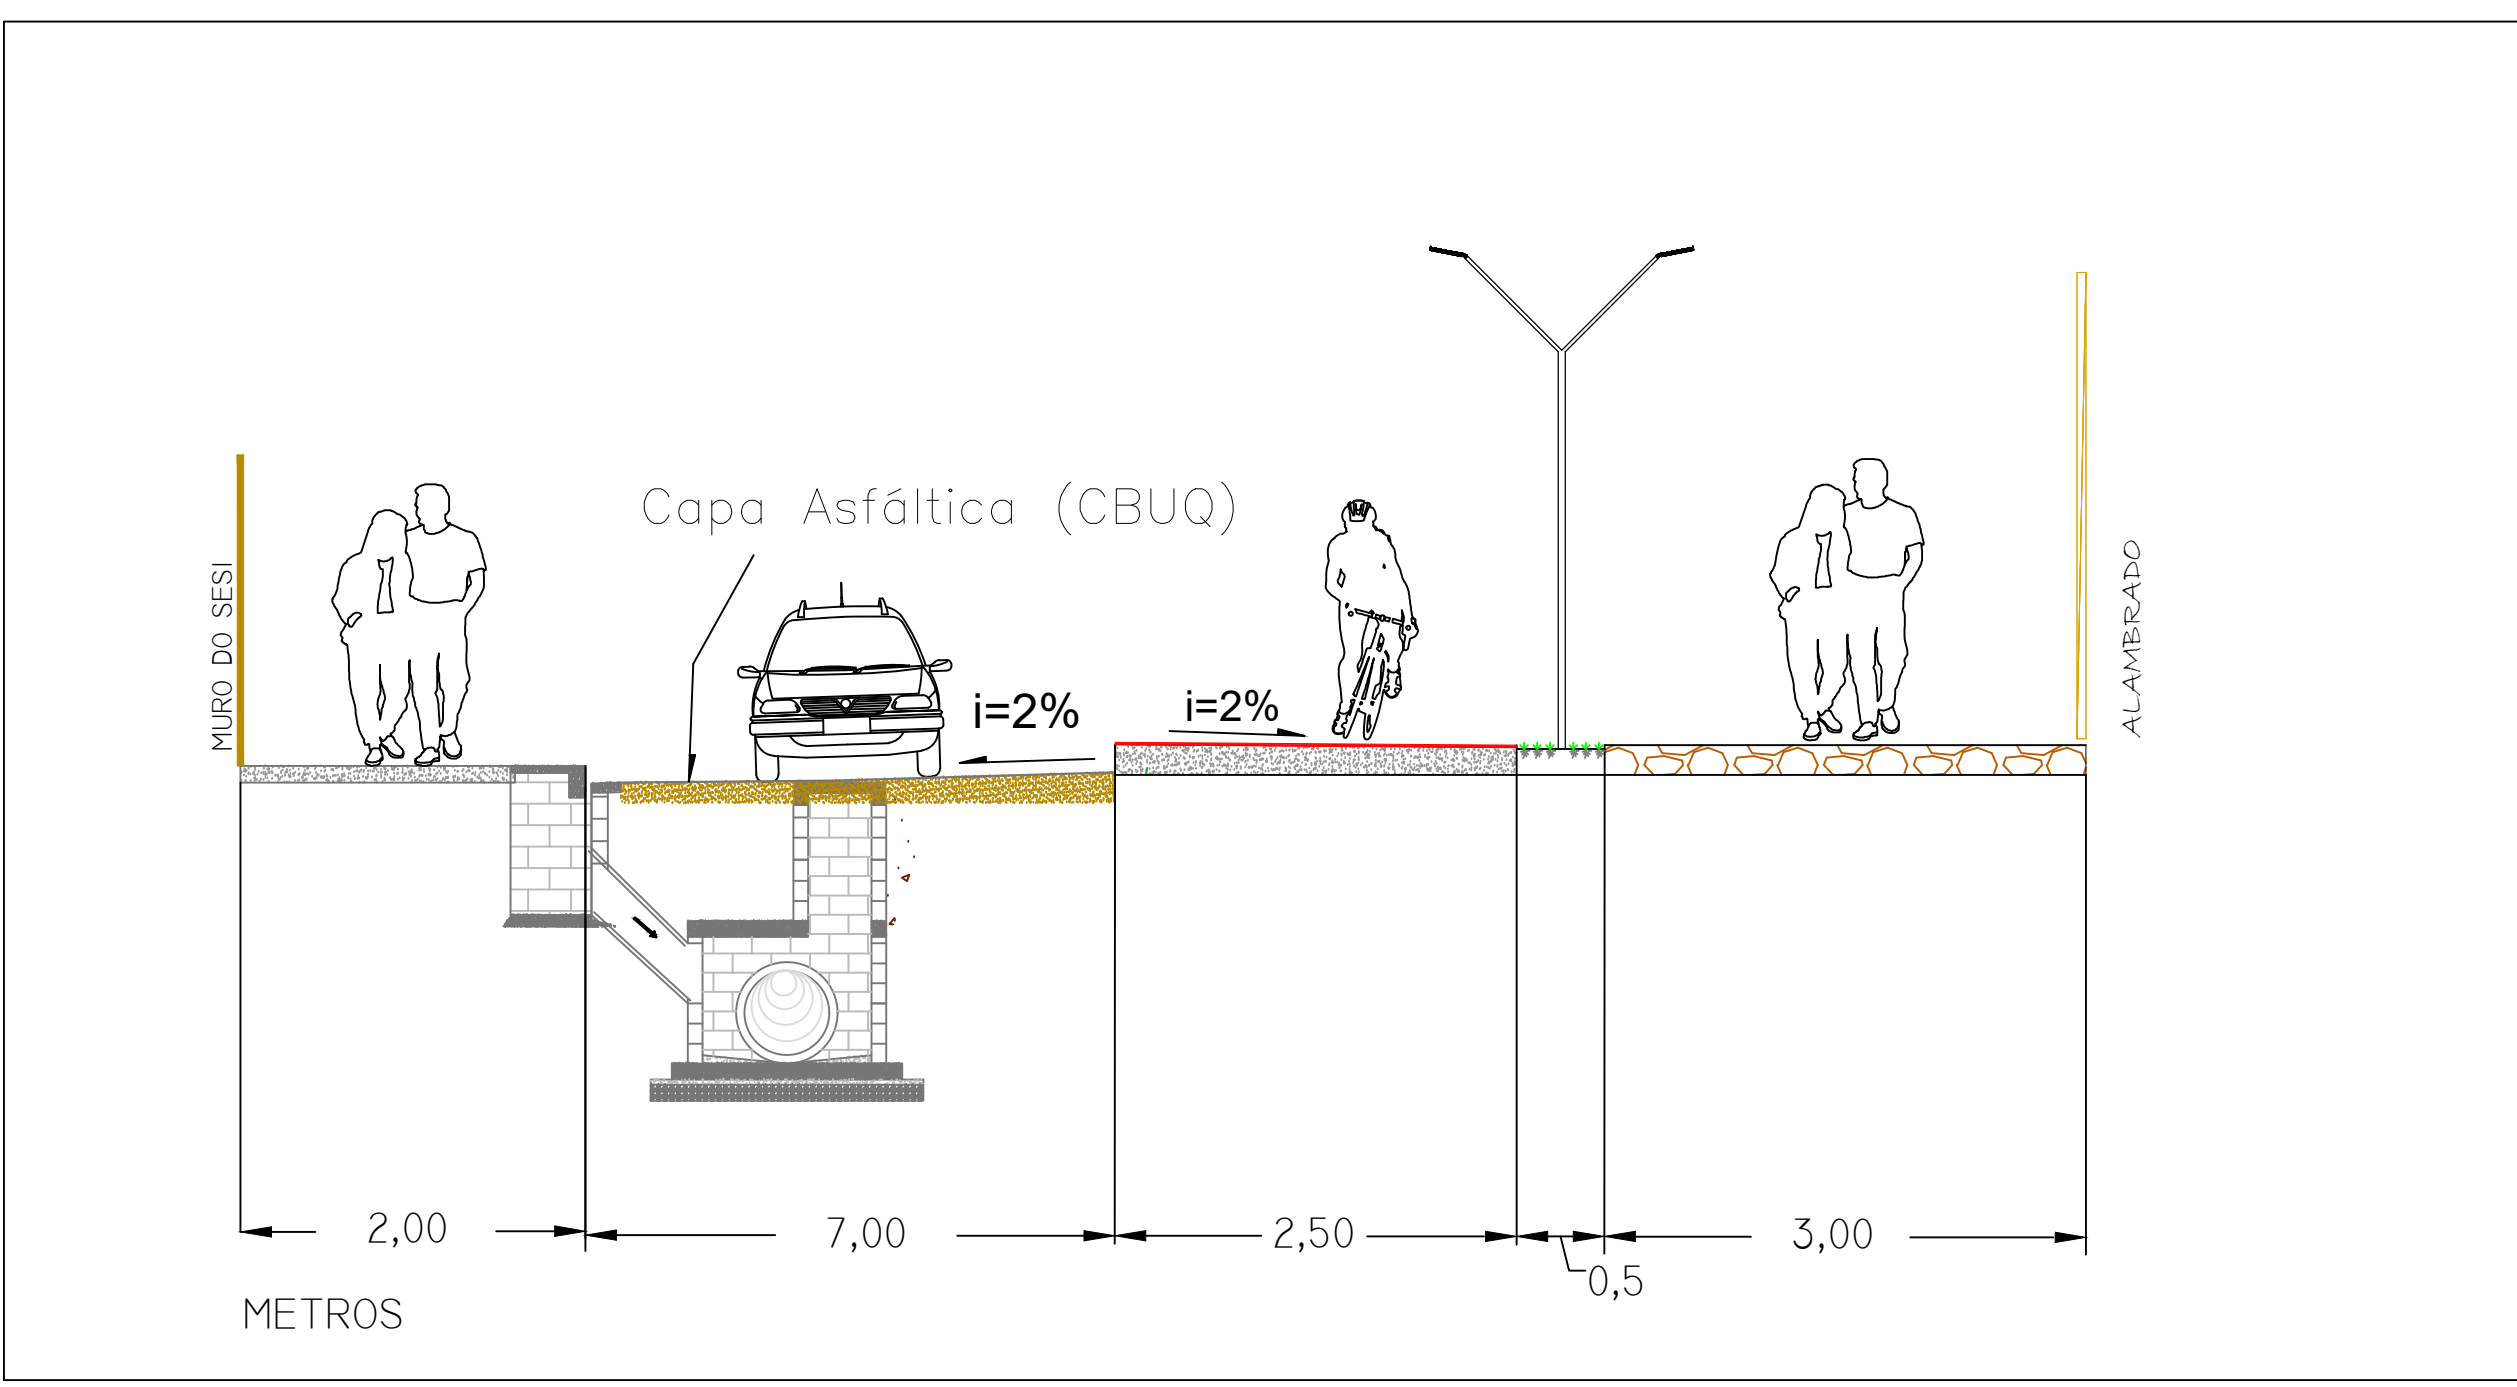


CORTE TRANSVERSAL DA RUA PERIMETRAL DE 15,00 METROS

Sem Escala

INFORMAÇÕES GERAIS DA REDE DE DRENAGEM		
Número de trechos da rede	un.	20
Número de trechos de ligação	un.	18
Número de bocas de lobo	un.	18
Número de poços de visita - executados	un.	15
Número de bocas de visita - à executar	un.	05
Extensão de tubos de rede - executados	m	664,51
Extensão de tubos de rede - à executar	m	47,57
800m	m	262,91
1000m	m	310,48
Total	m	310,48
Extensão total de tubos de ligação - executados	m	98,13
Extensão total de tubos de ligação - à executar	m	21,04

LEGENDA	
Linha Natural do Terreno	
Linha da Tubulação	
Profundidade Mínimo do Trecho	
Profundidade Máxima do Trecho	

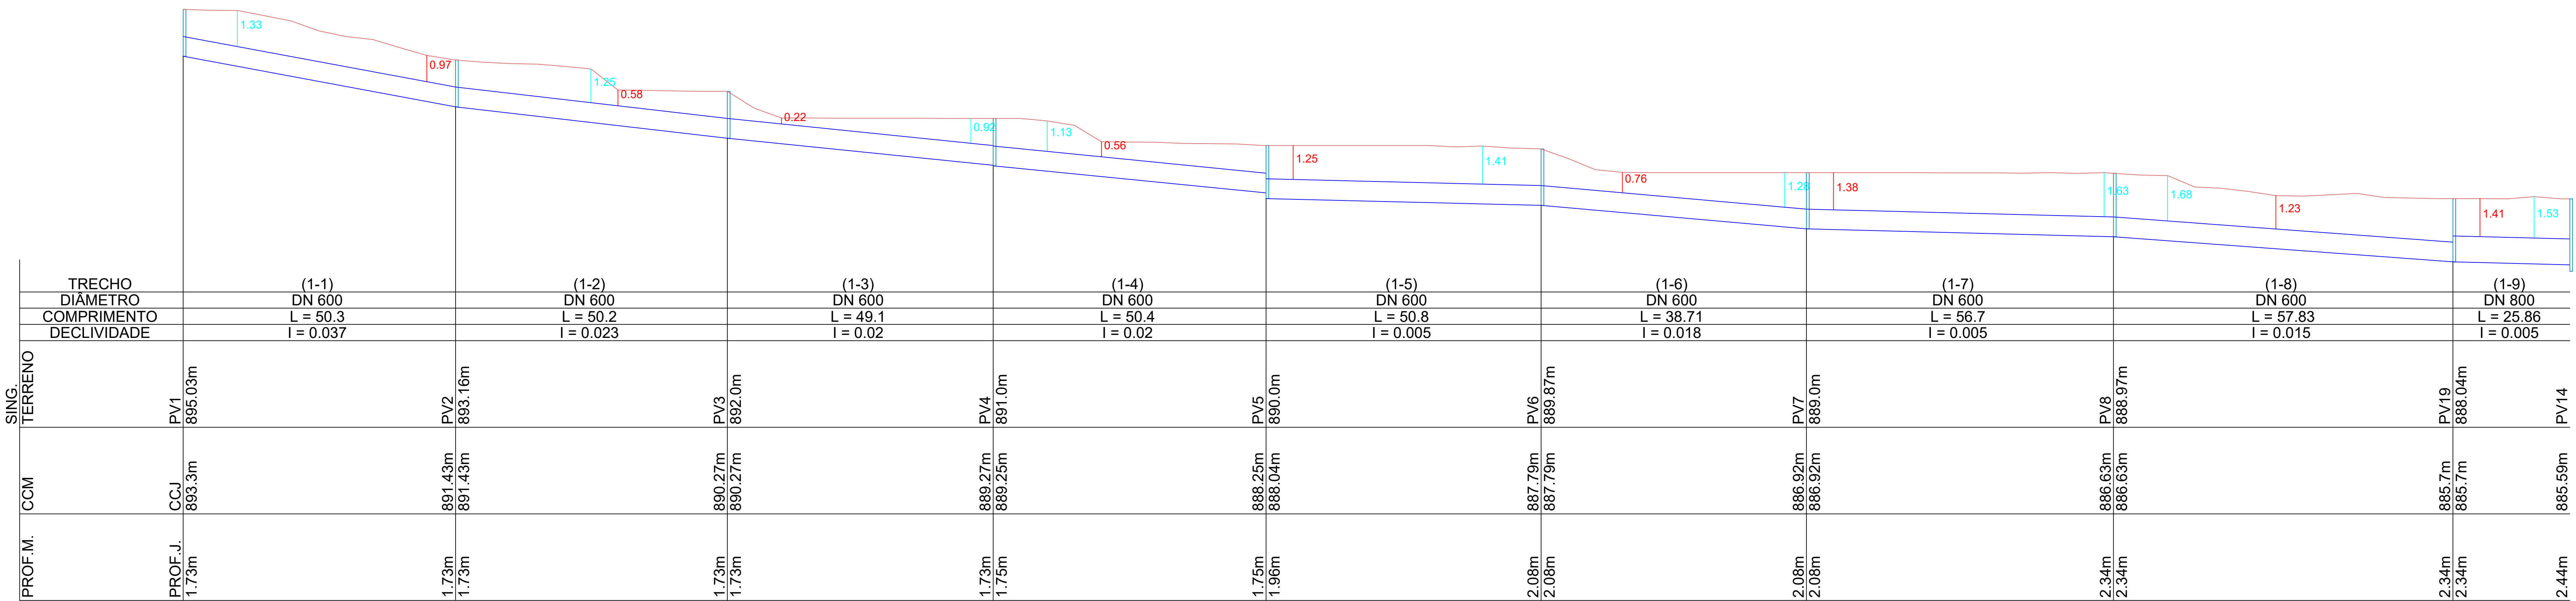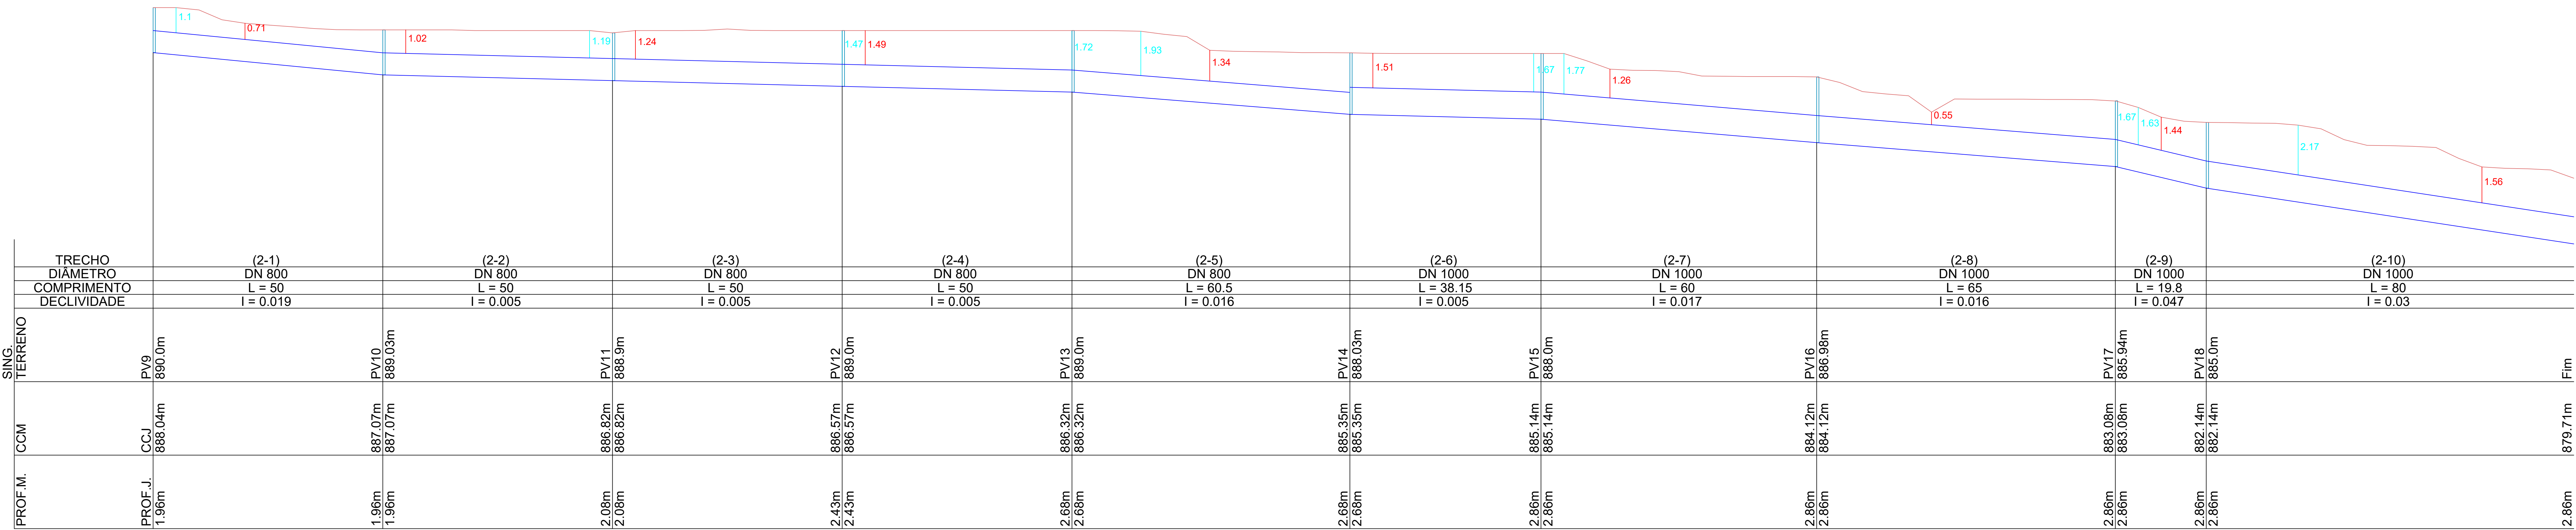

Notas

1 - Curvas de Nivel processadas a cada 1 metro.
2 - Levantamento Georreferenciado
Datum: SIRGAS2000 Fuso: 23S

CARIMBO DE APROVAÇÕES:

LICENGE
ENGENHARIA & CONSULTORIA

TIPO DE USO: Infraestrutura - Lagoa Paquetá

ENDEREÇO DA OBRA: Sec. Mun. de Meio Ambiente de Catalão - SEMMAC
Av. Castelo Branco c/ Rua Paquetá, Cond. Paquetá

PROPRIETÁRIO: PREFEITURA MUNICIPAL DE CATALÃO - SEMMAC

AUTOR DO PROJETO: ENGRº PEDRO SILVA DE SOUZA CREA nº: 1016279248/D-GO

RESPONSÁVEL TÉCNICO: ENGRº PEDRO SILVA DE SOUZA CREA nº: 1016279248/D-GO

DESCRIÇÃO: * Planta Baixa
* Detalhes
* Resumo da Rede
* Corte Longitudinal
* Corte Transversal

ÁREAS: * Vide em projeto

ESCALA: INDICADAS

DATA: 02 / 06 / 2021

DESENHO: PEDRO (64) 3443-1688

REVISÃO: 29 / 03 / 2023

03/05