


FRENTE DE OBRA : 3,00 CM CBUQ

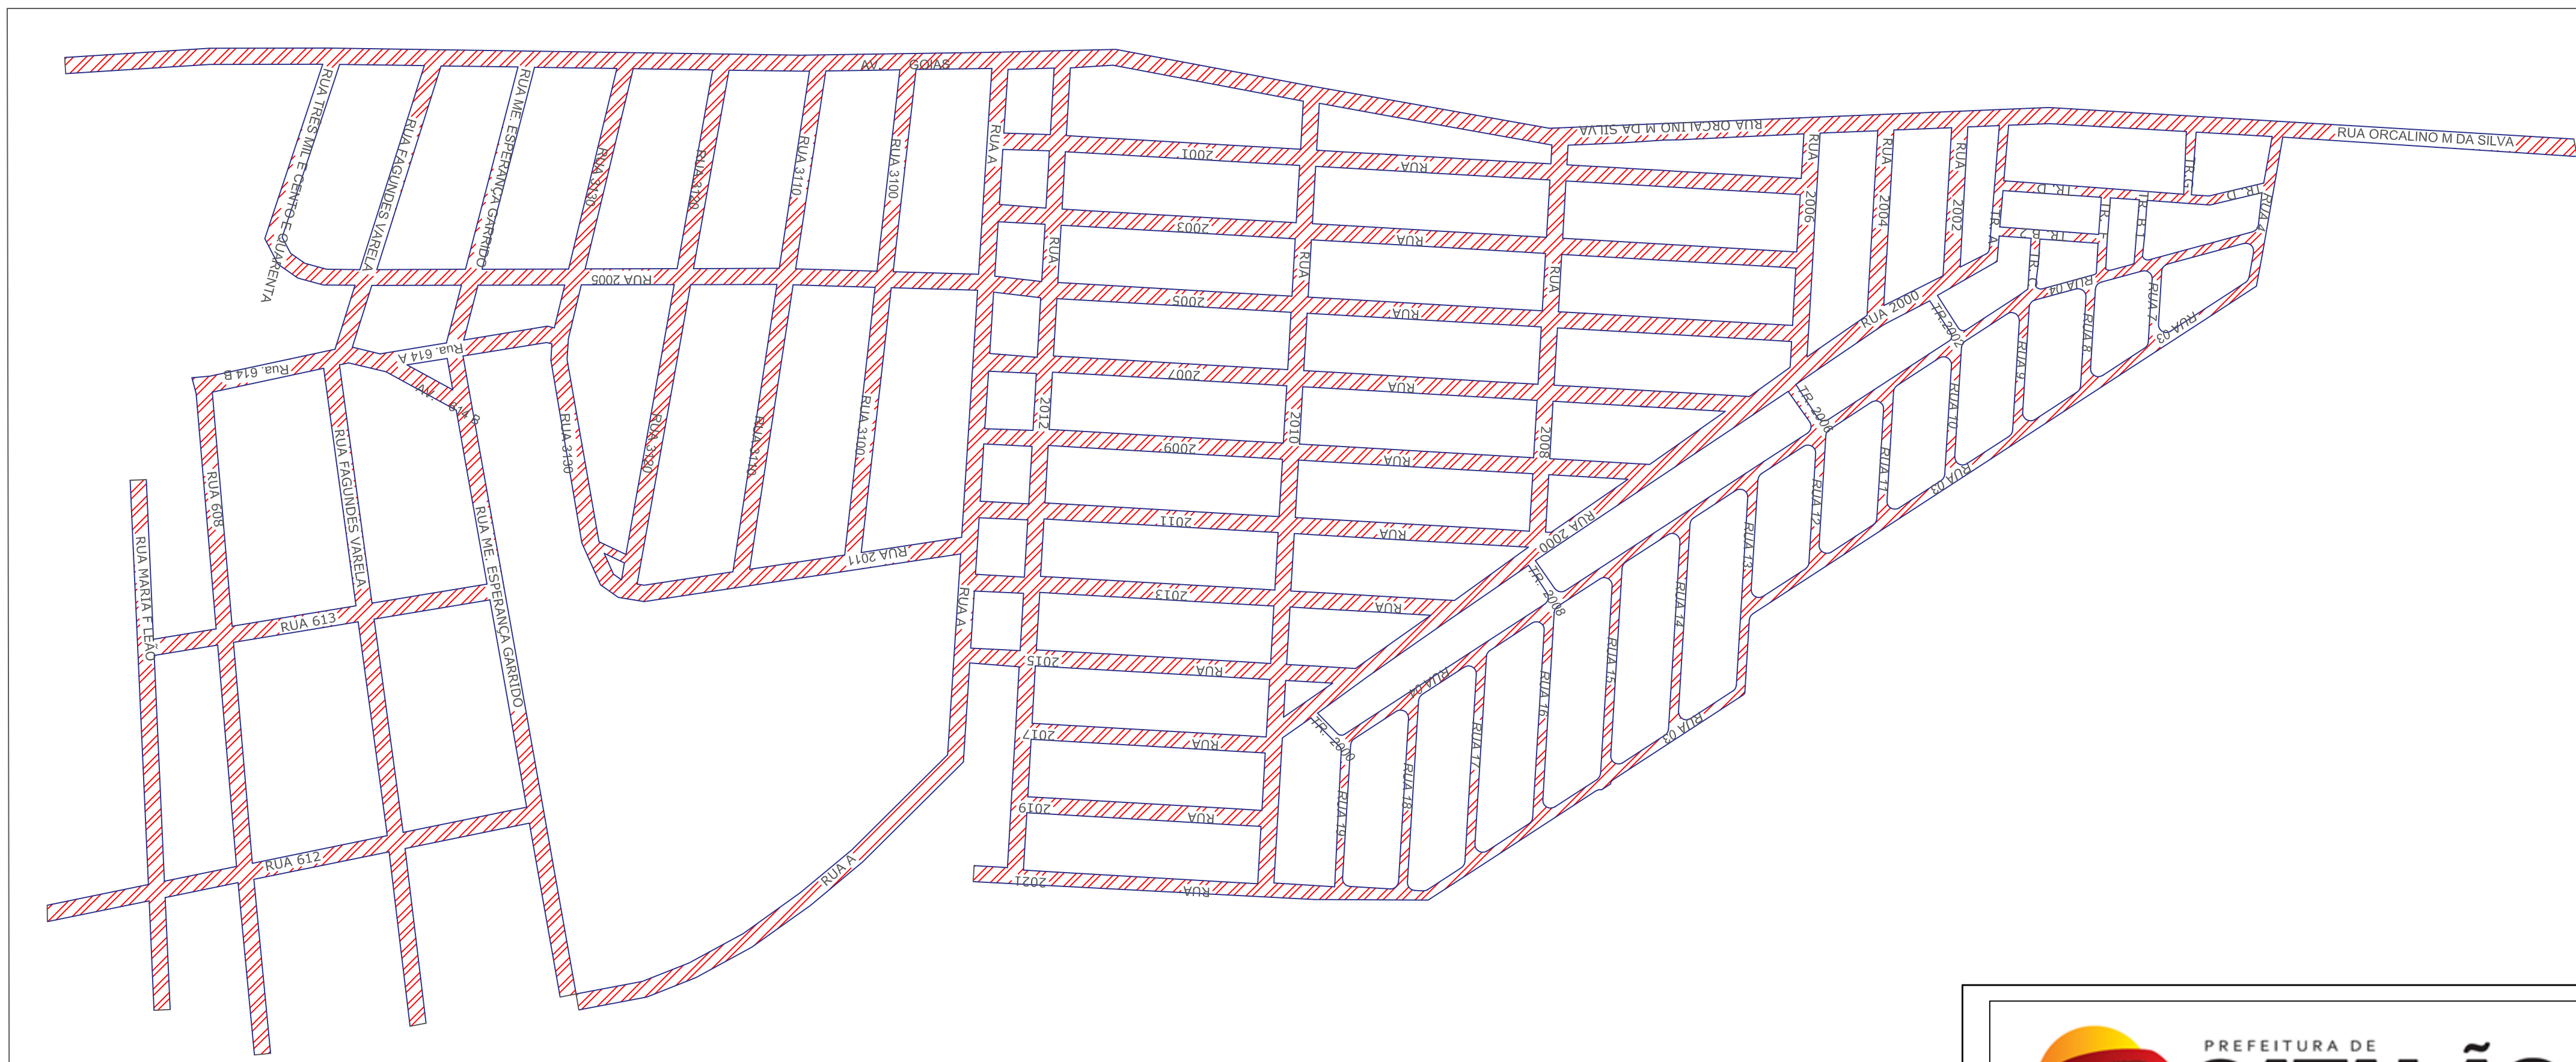

LEGENDA	
	ÁREA DE RECAPEAMENTO ASFÁLTICO
	LIMITE MEIO-FIO

SERVIÇO		TRECHO		FUNÇÃO DA VA	COMPROMISSO (%)	LAGUNA (m)	ÁREA (m²)
PIRUTA DE LIGAÇÃO E REPERTEMENTO							
BAIRRO	LOCOMOTOR	MEIO	FIM				
PANIERA	RUA 2002	ESQ. RUA OCAUCU MARANGÃO	ESQ. RUA MAROT PROSEDO	Rua Calatena	86,55	5,00	6.995,92
PANIERA	RUA 2010	ESQ. RUA OCAUCU MARANGÃO	ESQ. RUA 2021	Rua Calatena	70,87	6,00	4.252,22
PANIERA	RUA 2008	ESQ. RUA OCAUCU MARANGÃO	ESQ. RUA 2009	Rua Calatena	30,78	5,00	1.543,54
PANIERA	RUA 2006	ESQ. RUA OCAUCU MARANGÃO	ESQ. RUA 2007	Rua Calatena	219,88	5,00	1.393,88
PANIERA	RUA 2004	ESQ. RUA OCAUCU MARANGÃO	ESQ. RUA 2005	Rua Calatena	177,86	5,00	1.355,96
PANIERA	RUA 2002	ESQ. RUA OCAUCU MARANGÃO	ESQ. RUA 2003	Rua Calatena	143,80	6,00	862,30
PANIERA	RUA TRAVESSA A	ESQ. RUA OCAUCU MARANGÃO	ESQ. RUA 2009	Rua Calatena	122,34	5,00	811,23
PANIERA	RUA TRAVESSA B	ESQ. RUA TRAVESSA D	ESQ. RUA 4	Rua Calatena	156,40	5,00	782,00
PANIERA	RUA TRAVESSA C	ESQ. RUA TRAVESSA D	ESQ. RUA 4	Rua Calatena	95,54	5,00	280,00
PAN TRAVESSA D	RUA TRAVESSA D	ESQ. RUA OCAUCU MARANGÃO	ESQ. RUA TRAVESSA D	Rua Calatena	241,70	5,00	2.017,70
PANIERA	RUA TRAVESSA D	ESQ. RUA OCAUCU MARANGÃO	ESQ. RUA TRAVESSA D	Rua Calatena	293,42	5,00	1.447,10
PANIERA	RUA TRAVESSA 2000	ESQ. RUA 2000	ESQ. RUA 19	Rua Calatena	85,95	6,00	515,76
PANIERA	RUA TRAVESSA 2008	ESQ. RUA 2000	ESQ. RUA 4	Rua Calatena	47,35	7,00	331,45
PAN TRAVESSA 2000	ESQ. RUA 2000	ESQ. RUA 2000	ESQ. RUA 2000	Rua Calatena	41,77	7,00	294,77
PAN TRAVESSA 2002	ESQ. RUA 2000	ESQ. RUA 2000	ESQ. RUA 4	Rua Calatena	69,09	7,00	405,63
PANIERA	RUA OCAUCU MARANGÃO	ESQ. RUA 4	FINAL BAIRRO PANIERA	Rua Calatena	1.965,71	5,00	13.739,37
PANIERA	RUA 2001	ESQ. RUA 4	ESQ. RUA 2009	Rua Calatena	103,39	5,00	4.581,54
PANIERA	RUA 2001	ESQ. RUA 4	ESQ. RUA 2001	Rua Calatena	181,67	6,00	4.271,22
PANIERA	RUA 2001	ESQ. RUA 4	ESQ. RUA 2001	Rua Calatena	160,00	6,00	4.271,22
PANIERA	RUA 2007	ESQ. RUA 4	ESQ. RUA 2009	Rua Calatena	113,32	6,00	2.759,32
PANIERA	RUA 2009	ESQ. RUA 4	ESQ. RUA 2009	Rua Calatena	62,26	6,00	1.762,26
PANIERA	RUA 2011	ESQ. RUA 4	ESQ. RUA 2009	Rua Calatena	54,80	6,00	1.251,10
PANIERA	RUA 2013	ESQ. RUA 4	ESQ. RUA 2010	Rua Calatena	407,73	6,00	2.803,78
PANIERA	RUA 2015	ESQ. RUA 4	ESQ. RUA 2010	Rua Calatena	384,63	6,00	2.383,63
PANIERA	RUA 2017	ESQ. RUA 2012	ESQ. RUA 2010	Rua Calatena	211,17	1,50	1.397,10
PANIERA	RUA 2019	ESQ. RUA 2012	ESQ. RUA 2010	Rua Calatena	210,67	1,50	1.384,67
PANIERA	RUA 2021	ESQ. RUA 2015	ESQ. RUA 19	Rua Calatena	214,09	6,00	1.644,54
PANIERA	RUA 2001	ESQ. RUA TRAVESSA A	ESQ. RUA TRAVESSA A	Rua Calatena	69,59	6,00	4.179,54
PANIERA	AVENIDA GÓDAS	ESQ. RUA 1 DE OUTUBRO SETEMBRO	ESQ. RUA 1 DE OUTUBRO SETEMBRO	Rua Calatena	159,89	6,00	1.069,89
JARDIM EUROPA	AVENIDA GÓDAS	ESQ. RUA SETE DE SETEMBRO	Av. Calatena	29,98	10,00	793,77	
JARDIM EUROPA	AVENIDA GÓDAS	ESQ. RUA 3143	Av. Calatena	465,59	10,00	3.396,00	
JARDIM EUROPA	RUA 3140	ESQ. AVENIDA GÓDAS	Av. Calatena	563,27	7,00	3.850,49	
JARDIM EUROPA	RUA 3131	ESQ. AVENIDA GÓDAS	Av. Calatena	584,45	6,00	3.506,45	
JARDIM EUROPA	RUA 3209	ESQ. AVENIDA GÓDAS	ESQ. RUA 3130	Rua Calatena	400,72	7,00	2.804,00
JARDIM EUROPA	RUA 3110	ESQ. AVENIDA GÓDAS	ESQ. RUA 3130	Rua Calatena	310,98	7,00	2.097,88
JARDIM EUROPA	RUA 3209	ESQ. AVENIDA GÓDAS	ESQ. RUA 3130	Rua Calatena	319,88	6,00	2.353,88
JARDIM EUROPA	RUA 3140	ESQ. AVENIDA GÓDAS	ESQ. RUA 3130	Rua Calatena	726,21	12,00	8.777,63
JARDIM EUROPA	RUA 614	ESQ. RUA FADINES	ESQ. RUA 3130	Rua Calatena	94,88	7,00	664,16
JARDIM EUROPA	RUA FADINES VARELA	ESQ. AVENIDA GÓDAS	ESQ. RUA 3134	Rua Calatena	214,69	7,00	1.505,95
PARQUE BURBÚT	RUA MAURE ESPERANÇA GARDIDO	ESQ. RUA 618	ESQ. RUA 618	Rua Calatena	219,88	6,00	1.393,88
MOENBENH	RUA MAURE ESPERANÇA GARDIDO	ESQ. RUA 614	ESQ. RUA 641	Rua Calatena	381,25	7,00	2.668,75
MOENBENH	RUA FADINES VARELA	ESQ. RUA 614	ESQ. RUA 614	Rua Calatena	86,48	6,00	609,48
MOENBENH	RUA 608	ESQ. RUA 614	ESQ. RUA 614	Rua Calatena	370,30	7,00	2.592,10
MOENBENH	RUA 612	ESQ. RUA MAURE ESPERANÇA GARDIDO	ESQ. RUA 1 DE JULHO	Rua Calatena	271,84	7,00	1.902,88
MOENBENH	RUA 613	ESQ. RUA MAURE ESPERANÇA GARDIDO	ESQ. RUA MARAT LEÃO	Rua Calatena	178,69	7,00	1.253,23
MOENBENH	RUA 614	ESQ. RUA 608	ESQ. RUA MAURE ESPERANÇA GARDIDO	Rua Calatena	155,60	1,00	1.060,60
MOENBENH	RUA MARIA LEÃO	ESQ. RUA 19	ESQ. RUA 641	Rua Calatena	289,50	7,00	2.029,50
PARQUE BURBÚT	RUA 17	ESQ. RUA 19	ESQ. RUA 618	Rua Calatena	83,12	7,00	585,12
PARQUE DOS BURBÚT	RUA 19	ESQ. RUA 4	ESQ. RUA 2021	Rua Calatena	126,04	6,00	796,04
PARQUE DOS BURBÚT	RUA 18	ESQ. RUA 4	ESQ. RUA 2021	Rua Calatena	152,30	6,00	973,30
PARQUE DOS BURBÚT	RUA 17	ESQ. RUA 4	ESQ. RUA 2021	Rua Calatena	176,78	7,00	1.251,23
PARQUE DOS BURBÚT	RUA 16	ESQ. RUA 4	ESQ. RUA 2021	Rua Calatena	169,90	7,00	1.205,90
PARQUE DOS BURBÚT	RUA 15	ESQ. RUA 4	ESQ. RUA 2021	Rua Calatena	164,63	7,00	1.162,63
PARQUE DOS BURBÚT	RUA 14	ESQ. RUA 4	ESQ. RUA 2021	Rua Calatena	176,69	6,00	1.259,69
PARQUE DOS BURBÚT	RUA 13	ESQ. RUA 4	ESQ. RUA 2021	Rua Calatena	113,50	6,00	781,50
PARQUE DOS BURBÚT	RUA 12	ESQ. RUA 4	ESQ. RUA 2021	Rua Calatena	112,48	7,00	787,58
PARQUE DOS BURBÚT	RUA 11	ESQ. RUA 4	ESQ. RUA 2021	Rua Calatena	150,80	7,00	1.058,80
PARQUE DOS BURBÚT	RUA 10	ESQ. RUA 4	ESQ. RUA 2021	Rua Calatena	123,98	6,00	782,98
PARQUE DOS BURBÚT	RUA 9	ESQ. RUA 4	ESQ. RUA 2021	Rua Calatena	115,86	7,00	776,82
PARQUE DOS BURBÚT	RUA 8	ESQ. RUA 4	ESQ. RUA 2021	Rua Calatena	80,05	6,00	523,05
PARQUE DOS BURBÚT	RUA 7	ESQ. RUA 4	ESQ. RUA 2021	Rua Calatena	66,55	6,00	465,55
PARQUE DOS BURBÚT	RUA 2001	ESQ. RUA 19	ESQ. RUA TRAVESSA D	Rua Calatena	1.500,00	7,00	1.050,00
SERVIÇO					ÁREA (m)	QUANTIDADE	
BIBLIOGRAFIA: INTERSEÇÃO							471,2
							TOTAL
							190.784,94



PROJETO DE RECAPEAMENTO ASFALTICO

ENDEREÇO DA OBRA.		B. PAINEIRAS, B. JARDIM EUROPA , P. DOS BURITIS ,B. MON SENHOR SOUZA	
PROPRIETÁRIO.			
PREFEITURA MUNICIPAL DE CATALÃO		CNPJ: 01.505.643/0001-50	
AUTOR DO PROJETO.			
ENG. FREDERICO RODRIGUES TONACO		CREA N°: 1019573300/D-G	
TÉCNICO RESPONSÁVEL.			
ENG. FREDERICO RODRIGUES TONACO		CREA N°: 1019573300/D-G	
DESCRIÇÃO. * PLANTA BAIXA * PLANTA DE LOCAÇÃO * QUADRO DE ÁREAS		Áreas: * ÁREA TOTAL RECAP VIA 150.754,96 M² * PERÍMETRO TOTAL: 21.778,72 M *	
		FOLHA 01 /01	
ESCALA: INDICADA	DATA: 09/04/2024	DESENHO: FREDERICO	REVISÃO: 20/05/2024

