


Relatório de Seções Transversais


Nome do corredor: RUA PERIMETRAL LAGOA PAQUETÁ
Alinhamento Base: RUA ACESSO LAMARTINE
Grupo de Sample Line: SEÇÕES TRANSVERSAIS ACESSO
Código: Top
Estacas: Início: 0+0,00, Final: 24+19,05

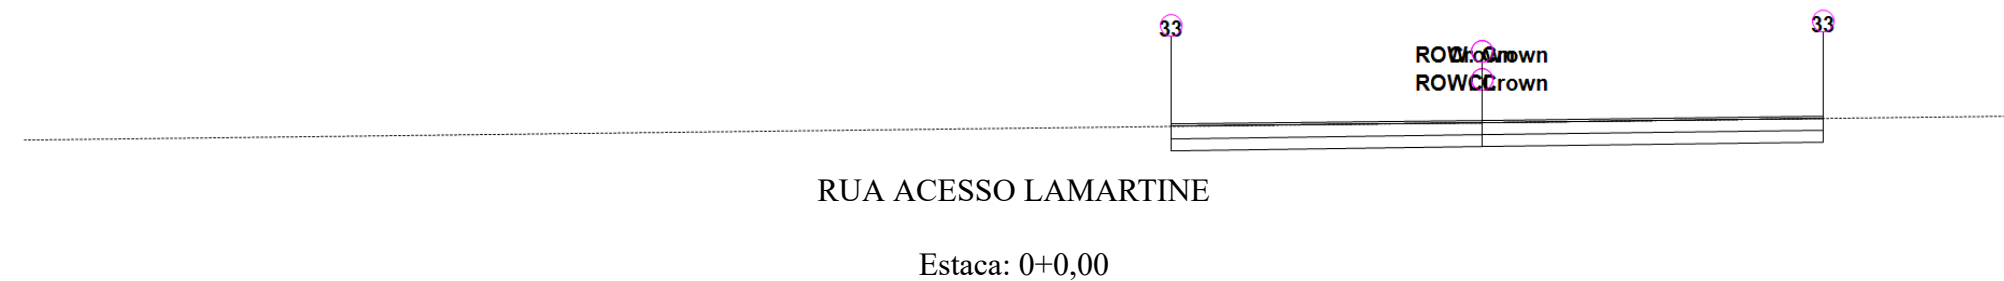

Área de Corte: 2,66m2
Área de Aterro: 0,00m2
Volume Acumulado: 0,00m3
Cota Projeto: 888,588m

PLATAFORMA ACABADA LADO ESQUERDO	PTO	33
	DIST	3,200
	COTA	888,524m

PLATAFORMA ACABADA LADO DIREITO	PTO	33
	DIST	3,500m
	COTA	888,658m

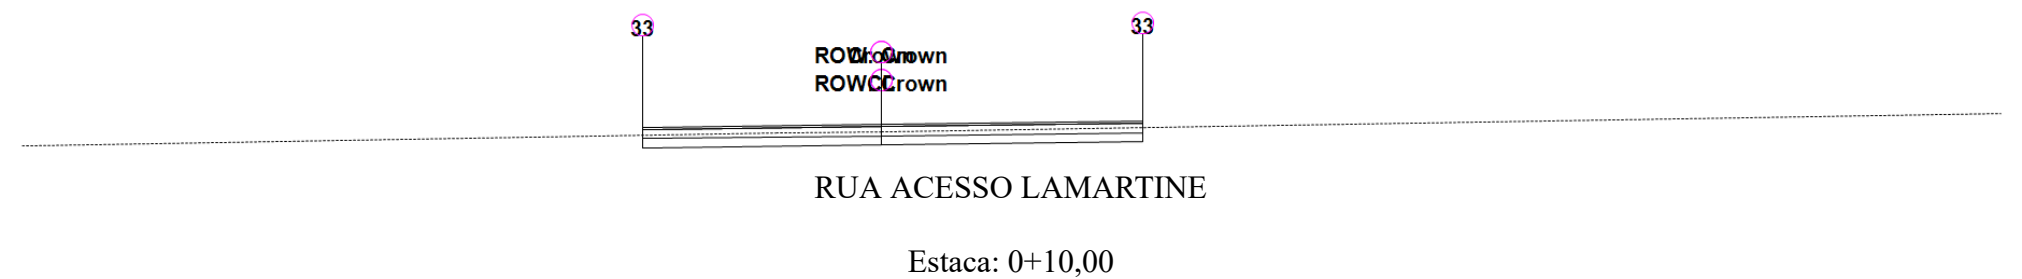

Área de Corte: 1,96m²
Área de Aterro: 0,00m²
Volume Acumulado: 23,07m³
Cota Projeto: 888,624m

PLATAFORMA ACABADA LADO ESQUERDO	PTO	33
	DIST	3,200
	COTA	888,560m

PLATAFORMA ACABADA LADO DIREITO	PTO	33
	DIST	3,500m
	COTA	888,694m



RUA ACESSO LAMARTINE

Estaca: 1+0,00

Área de Corte: 4,04m²


Área de Aterro: 1,05m²

Volume Acumulado: 47,84m³

Cota Projeto: 888,660m

PLATAFORMA ACABADA LADO ESQUERDO	PTO	1	2	3	4	5	33
	DIST	3,200	3,500	3,550	3,650	5,500	5,932
	COTA	888,596m	888,584m	888,734m	888,734m	888,771m	888,483m

PLATAFORMA ACABADA LADO DIREITO	PTO	1	2	3	4	5	6	33
	DIST	6,485m	6,535m	6,635m	9,719m	10,421m	15,832m	16,079m
	COTA	888,790m	888,940m	888,940m	889,001m	889,015m	889,124m	888,959m

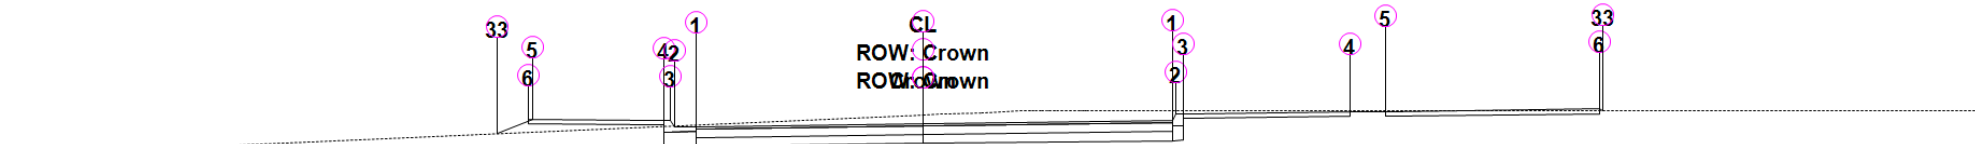

RUA ACESSO LAMARTINE

Estaca: 1+10,00

Área de Corte: 5,19m2
Área de Aterro: 0,28m2
Volume Acumulado: 87,41m3
Cota Projeto: 888,696m

PLATAFORMA ACABADA LADO ESQUERDO	PTO	1	2	3	4	5	6	33
	DIST	3,200	3,500	3,550	3,650	5,500	5,551	5,994
	COTA	888,632m	888,620m	888,770m	888,770m	888,807m	888,808m	888,477m


PLATAFORMA ACABADA LADO DIREITO	PTO	1	2	3	4	5	6	33
	DIST	3,503m	3,553m	3,653m	6,003m	6,503m	9,503m	9,553m
	COTA	888,766m	888,916m	888,916m	888,963m	888,973m	889,033m	888,999m



Área de Corte: 4,32m2
Área de Aterro: 0,43m2
Volume Acumulado: 131,46m3
Cota Projeto: 888,732m

PLATAFORMA ACABADA LADO ESQUERDO	PTO	1	2	3	4	5	6	33
	DIST	3,200	3,500	3,550	3,650	5,500	5,604	6,080
	COTA	888,668m	888,656m	888,806m	888,806m	888,843m	888,845m	888,456m

PLATAFORMA ACABADA LADO DIREITO	PTO	1	2	3	4	5	6	33
	DIST	3,503m	3,553m	3,653m	6,003m	6,503m	9,503m	9,607m
	COTA	888,802m	888,952m	888,952m	888,999m	889,009m	889,069m	888,999m

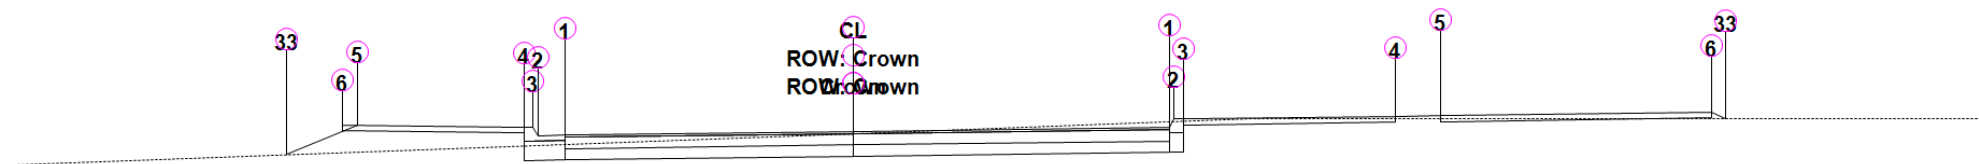


RUA ACESSO LAMARTINE

Estaca: 2+10,00

Área de Corte: 3,23m²
Área de Aterro: 0,76m²
Volume Acumulado: 163,28m³
Cota Projeto: 888,768m

PLATAFORMA ACABADA LADO ESQUERDO	PTO	1	2	3	4	5	6	33
	DIST	3,200	3,500	3,550	3,650	5,500	5,658	6,281
	COTA	888,704m	888,692m	888,842m	888,842m	888,879m	888,882m	888,358m

PLATAFORMA ACABADA LADO DIREITO	PTO	1	2	3	4	5	6	33
	DIST	3,502m	3,552m	3,652m	6,002m	6,502m	9,502m	9,660m
	COTA	888,838m	888,988m	888,988m	889,035m	889,045m	889,105m	888,999m

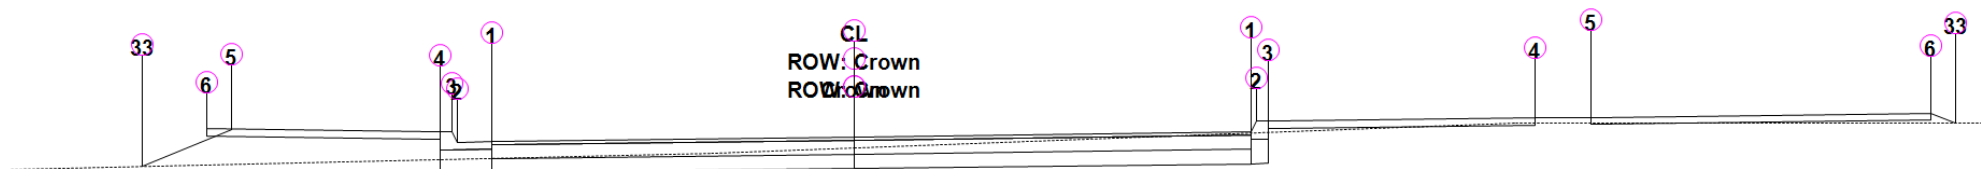

RUA ACESSO LAMARTINE

Estaca: 3+0,00

Área de Corte: 2,19m²


Área de Aterro: 0,95m²

Volume Acumulado: 181,79m³

Cota Projeto: 888,804m

PLATAFORMA ACABADA LADO ESQUERDO	PTO	1	2	3	4	5	6	33
	DIST	3,200	3,500	3,550	3,650	5,500	5,711	6,285
	COTA	888,740m	888,728m	888,878m	888,878m	888,915m	888,919m	888,391m

PLATAFORMA ACABADA LADO DIREITO	PTO	1	2	3	4	5	6	33
	DIST	3,502m	3,552m	3,652m	6,002m	6,502m	9,502m	9,713m
	COTA	888,874m	889,024m	889,024m	889,071m	889,081m	889,141m	889,000m

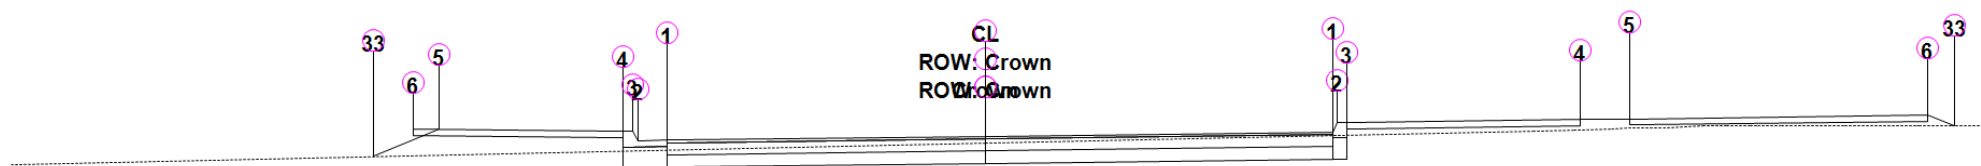


RUA ACESSO LAMARTINE

Estaca: 3+10,00

Área de Corte: 2,38m2
Área de Aterro: 1,09m2
Volume Acumulado: 194,41m3
Cota Projeto: 888,839m

PLATAFORMA ACABADA LADO ESQUERDO	PTO	1	2	3	4	5	6	33
	DIST	3,200	3,500	3,550	3,650	5,500	5,765	6,161
	COTA	888,775m	888,763m	888,913m	888,913m	888,950m	888,956m	888,510m


PLATAFORMA ACABADA LADO DIREITO	PTO	1	2	3	4	5	6	33
	DIST	3,502m	3,552m	3,652m	6,002m	6,502m	9,502m	9,767m
	COTA	888,910m	889,060m	889,060m	889,107m	889,117m	889,177m	889,000m

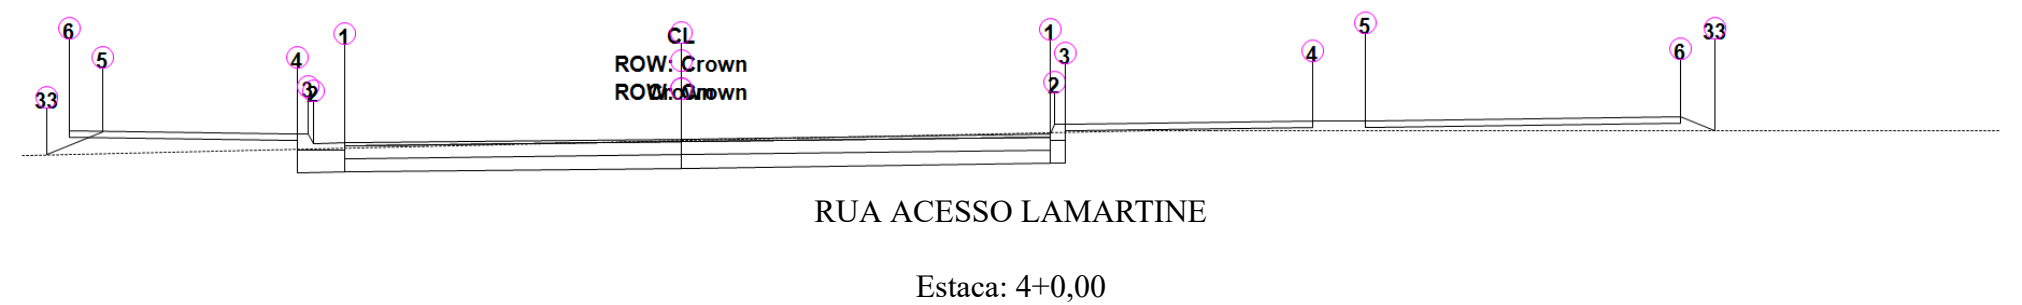

Área de Corte: 2,99m2
Área de Aterro: 0,83m2
Volume Acumulado: 211,68m3
Cota Projeto: 888,875m

PLATAFORMA ACABADA LADO ESQUERDO	PTO	1	2	3	4	5	6	33
	DIST	3,200	3,500	3,550	3,650	5,500	5,818	6,027
	COTA	888,811m	888,799m	888,949m	888,949m	888,986m	888,993m	888,635m

PLATAFORMA ACABADA LADO DIREITO	PTO	1	2	3	4	5	6	33
	DIST	3,501m	3,551m	3,651m	6,001m	6,501m	9,501m	9,820m
	COTA	888,945m	889,095m	889,095m	889,142m	889,152m	889,212m	889,000m

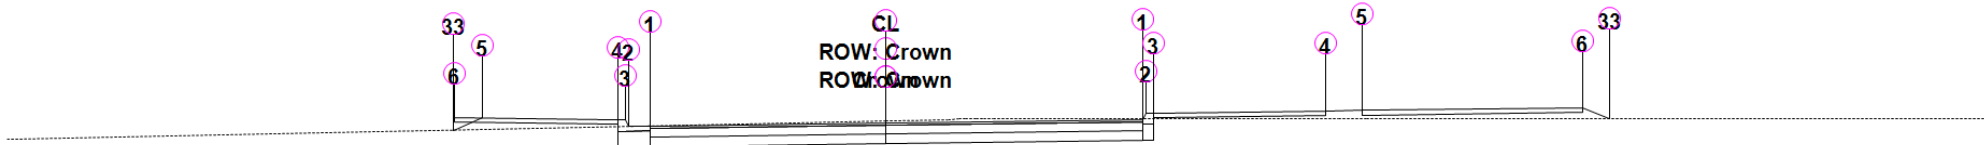


RUA ACESSO LAMARTINE

Estaca: 4+10,00

Área de Corte: 3,49m2
Área de Aterro: 0,84m2
Volume Acumulado: 235,72m3
Cota Projeto: 888,911m

PLATAFORMA ACABADA LADO ESQUERDO	PTO	1	2	3	4	5	6	33
	DIST	3,200	3,500	3,550	3,650	5,500	5,872	5,890
	COTA	888,847m	888,835m	888,985m	888,985m	889,022m	889,030m	888,762m

PLATAFORMA ACABADA LADO DIREITO	PTO	1	2	3	4	5	6	33
	DIST	3,501m	3,551m	3,651m	6,001m	6,501m	9,501m	9,874m
	COTA	888,981m	889,131m	889,131m	889,178m	889,188m	889,248m	889,000m

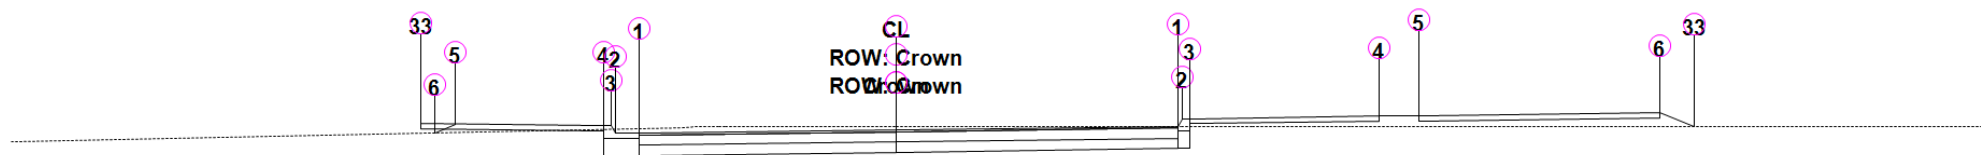

RUA ACESSO LAMARTINE

Estaca: 5+0,00

Área de Corte: 3,59m²


Área de Aterro: 0,91m²

Volume Acumulado: 262,34m³

Cota Projeto: 888,947m

PLATAFORMA ACABADA LADO ESQUERDO	PTO	1	2	3	4	5	6	33
	DIST	3,200	3,500	3,550	3,650	5,500	5,753	5,925
	COTA	888,883m	888,871m	889,021m	889,021m	889,058m	888,890m	889,067m

PLATAFORMA ACABADA LADO DIREITO	PTO	1	2	3	4	5	6	33
	DIST	3,501m	3,551m	3,651m	6,001m	6,501m	9,501m	9,928m
	COTA	889,017m	889,167m	889,167m	889,214m	889,224m	889,284m	889,000m

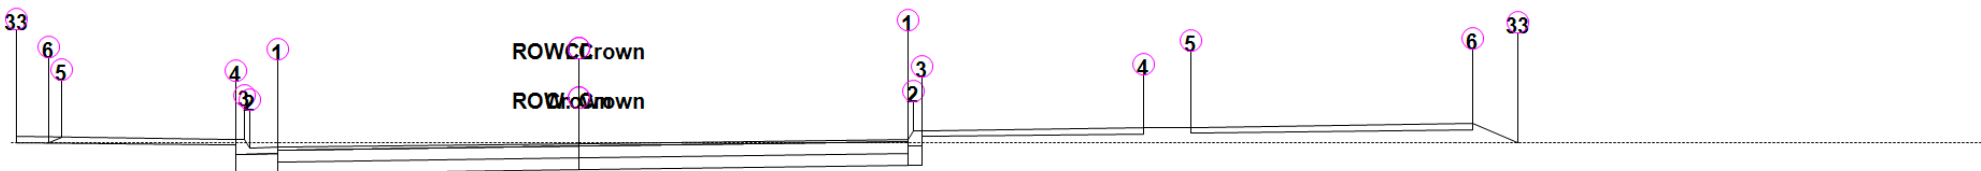


RUA ACESSO LAMARTINE

Estaca: 5+10,00

Área de Corte: 3,38m2
Área de Aterro: 1,07m2
Volume Acumulado: 287,27m3
Cota Projeto: 888,983m

PLATAFORMA ACABADA LADO ESQUERDO	PTO	1	2	3	4	5	6	33
	DIST	3,200	3,500	3,550	3,650	5,500	5,641	5,978
	COTA	888,919m	888,907m	889,057m	889,057m	889,094m	889,000m	889,104m


PLATAFORMA ACABADA LADO DIREITO	PTO	1	2	3	4	5	6	33
	DIST	3,501m	3,551m	3,651m	6,001m	6,501m	9,501m	9,981m
	COTA	889,053m	889,203m	889,203m	889,250m	889,260m	889,320m	889,000m

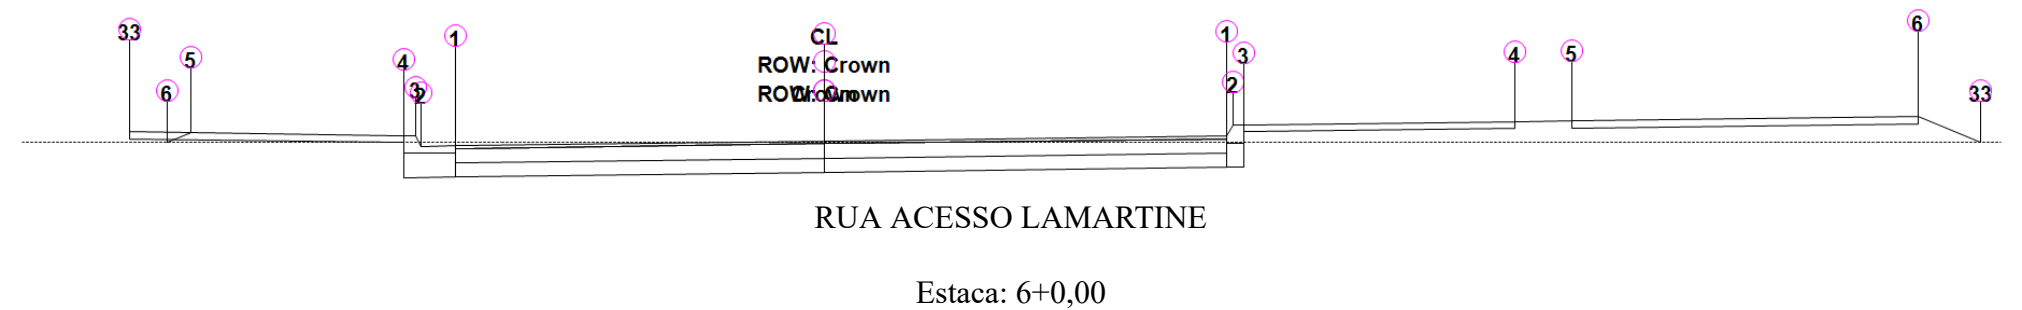

Área de Corte: 3,03m2
Área de Aterro: 1,39m2
Volume Acumulado: 307,03m3
Cota Projeto: 889,024m

PLATAFORMA ACABADA LADO ESQUERDO	PTO	1	2	3	4	5	6	33
	DIST	3,200	3,500	3,550	3,650	5,500	5,703	6,032
	COTA	888,960m	888,948m	889,098m	889,098m	889,135m	889,000m	889,146m

PLATAFORMA ACABADA LADO DIREITO	PTO	1	2	3	4	5	6	33
	DIST	3,500m	3,550m	3,650m	6,000m	6,500m	9,500m	10,043m
	COTA	889,094m	889,244m	889,244m	889,291m	889,301m	889,361m	889,000m

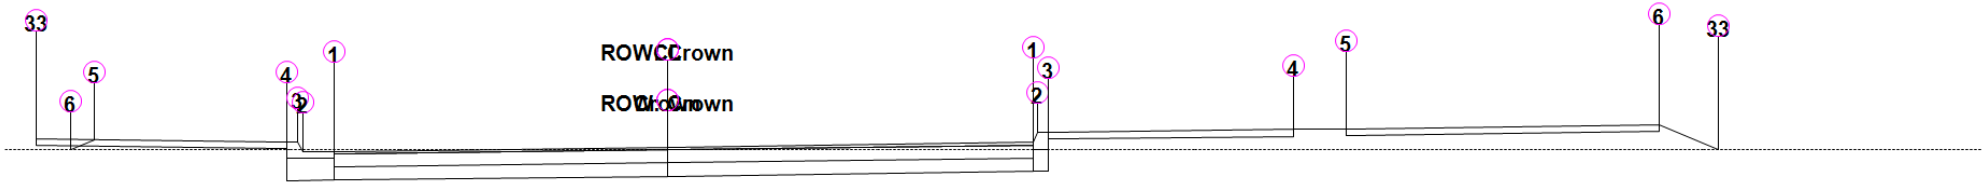


RUA ACESSO LAMARTINE

Estaca: 6+3,34

Área de Corte: 2,91m2
Área de Aterro: 1,53m2
Volume Acumulado: 312,08m3
Cota Projeto: 889,041m

PLATAFORMA ACABADA LADO ESQUERDO	PTO	1	2	3	4	5	6	33
	DIST	3,200	3,500	3,550	3,650	5,500	5,727	6,050
	COTA	888,977m	888,965m	889,115m	889,115m	889,152m	889,001m	889,163m


PLATAFORMA ACABADA LADO DIREITO	PTO	1	2	3	4	5	6	33
	DIST	3,500m	3,550m	3,650m	6,000m	6,500m	9,500m	10,068m
	COTA	889,111m	889,261m	889,261m	889,308m	889,318m	889,378m	889,000m

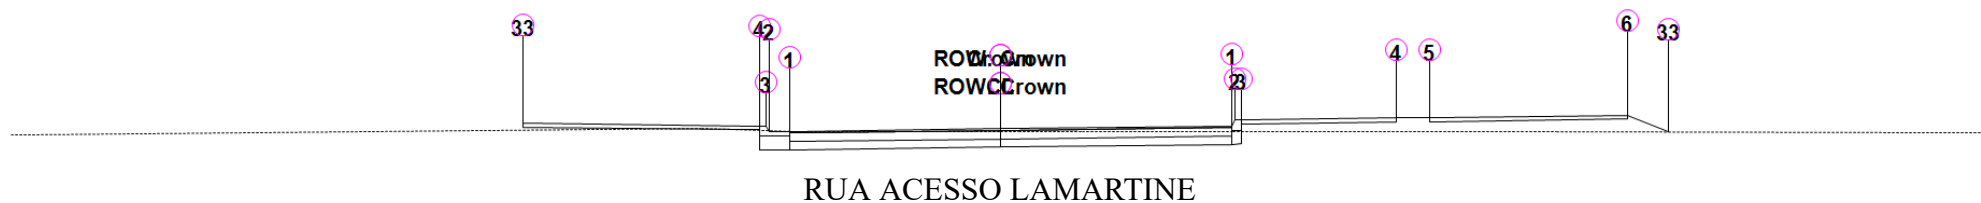

Área de Corte: 2,67m2
Área de Aterro: 1,69m2
Volume Acumulado: 319,95m3
Cota Projeto: 889,080m

PLATAFORMA ACABADA LADO ESQUERDO	PTO	1	2	3	4	33
	DIST	3,200	3,500	3,550	3,650	7,232
	COTA	889,016m	889,004m	889,154m	889,154m	889,225m


PLATAFORMA ACABADA LADO DIREITO	PTO	1	2	3	4	5	6	33
	DIST	3,500m	3,550m	3,650m	6,000m	6,500m	9,500m	10,125m
	COTA	889,150m	889,300m	889,300m	889,347m	889,357m	889,417m	889,000m

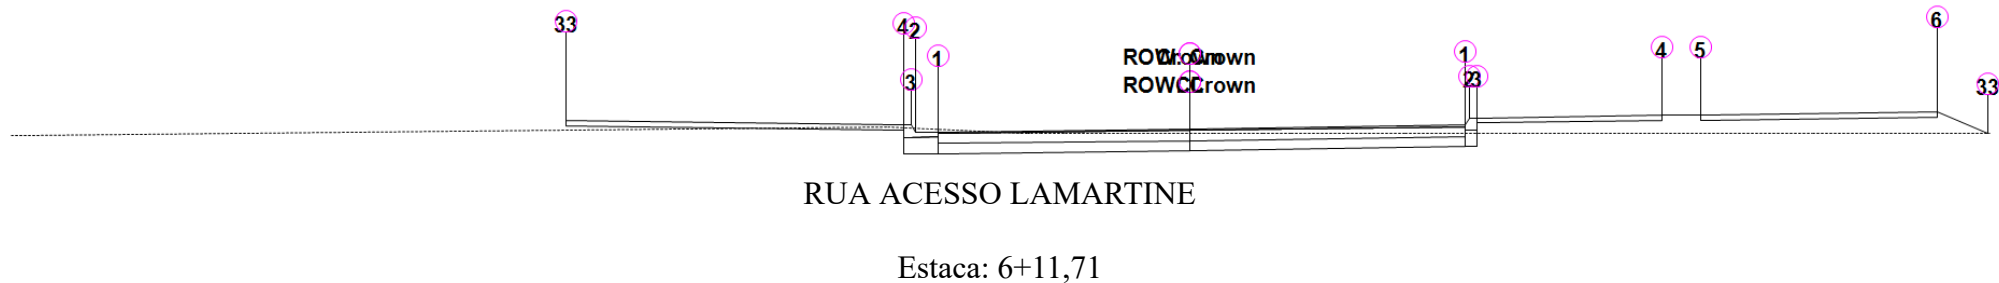

Área de Corte: 2,67m2
Área de Aterro: 1,76m2
Volume Acumulado: 321,57m3
Cota Projeto: 889,091m

PLATAFORMA ACABADA LADO ESQUERDO	PTO	1	2	3	4	33
	DIST	3,200	3,500	3,550	3,650	7,935
	COTA	889,027m	889,015m	889,165m	889,165m	889,250m


PLATAFORMA ACABADA LADO DIREITO	PTO	1	2	3	4	5	6	33
	DIST	3,500m	3,550m	3,650m	6,000m	6,500m	9,500m	10,141m
	COTA	889,161m	889,311m	889,311m	889,358m	889,368m	889,428m	889,000m

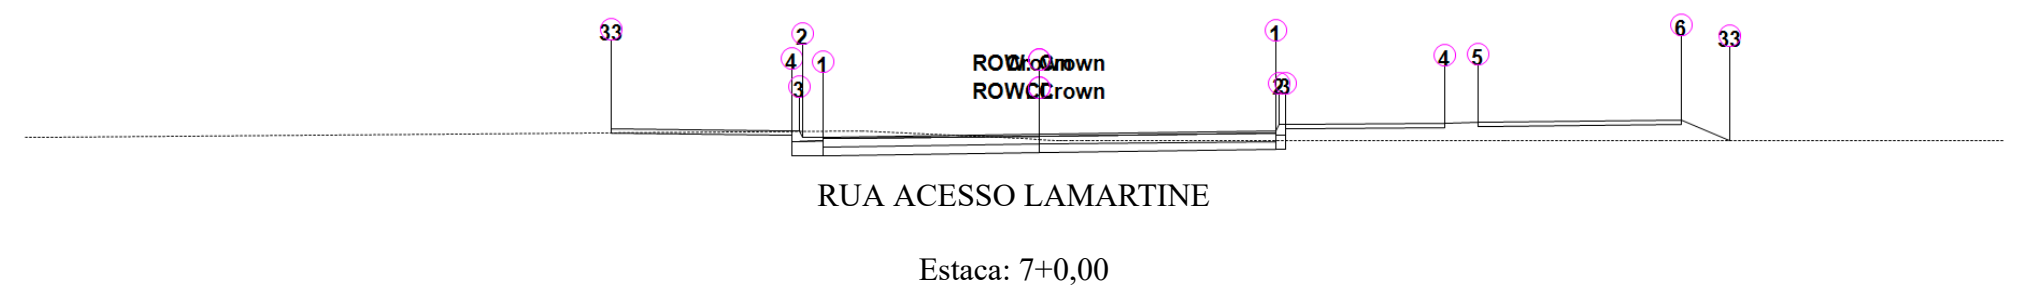

Área de Corte: 2,10m2
Área de Aterro: 2,14m2
Volume Acumulado: 325,15m3
Cota Projeto: 889,149m

PLATAFORMA ACABADA LADO ESQUERDO	PTO	1	2	3	4	33
	DIST	3,200	3,500	3,550	3,650	6,331
	COTA	889,085m	889,073m	889,223m	889,223m	889,277m


PLATAFORMA ACABADA LADO DIREITO	PTO	1	2	3	4	5	6	33
	DIST	3,500m	3,550m	3,650m	6,000m	6,500m	9,500m	10,229m
	COTA	889,219m	889,369m	889,369m	889,416m	889,426m	889,486m	889,000m

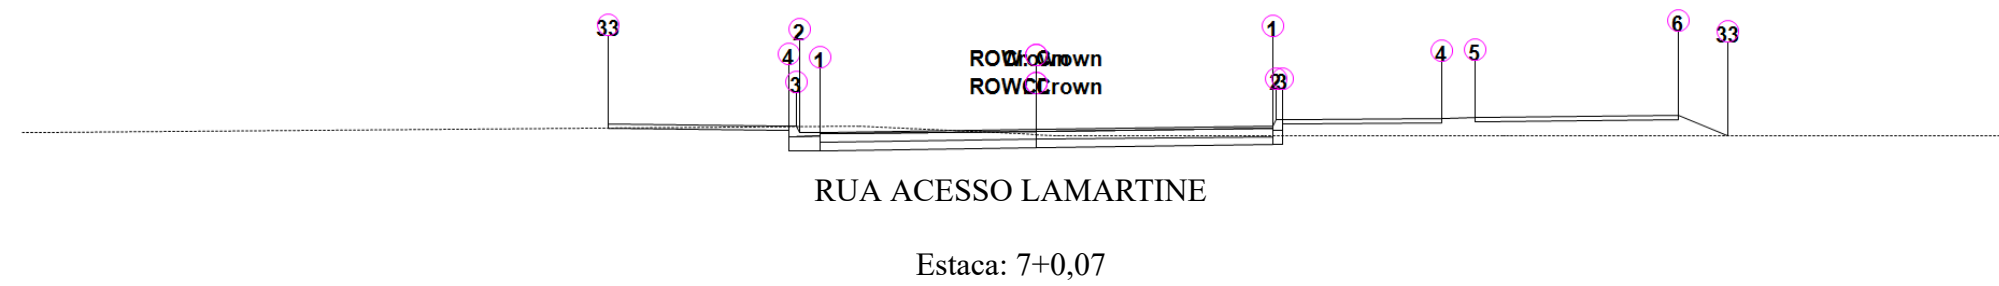

Área de Corte: 2,10m2
Área de Aterro: 2,15m2
Volume Acumulado: 325,15m3
Cota Projeto: 889,150m

PLATAFORMA ACABADA LADO ESQUERDO	PTO	1	2	3	4	33
	DIST	3,200	3,500	3,550	3,650	6,329
	COTA	889,086m	889,074m	889,224m	889,224m	889,277m

PLATAFORMA ACABADA LADO DIREITO	PTO	1	2	3	4	5	6	33
	DIST	3,500m	3,550m	3,650m	6,000m	6,500m	9,500m	10,230m
	COTA	889,220m	889,370m	889,370m	889,417m	889,427m	889,487m	889,000m

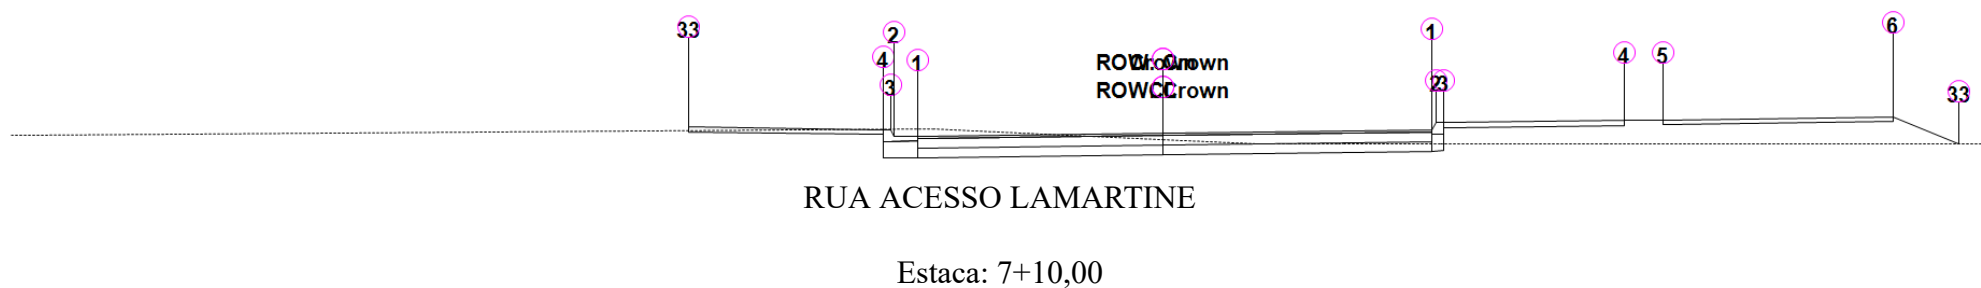

Área de Corte: 2,05m²


Área de Aterro: 2,70m²

Volume Acumulado: 321,69m³

Cota Projeto: 889,233m

PLATAFORMA ACABADA LADO ESQUERDO	PTO	1	2	3	4	33
	DIST	3,200	3,500	3,550	3,650	6,176
	COTA	889,169m	889,157m	889,307m	889,307m	889,357m


PLATAFORMA ACABADA LADO DIREITO	PTO	1	2	3	4	5	6	33
	DIST	3,500m	3,550m	3,650m	6,000m	6,500m	9,500m	10,355m
	COTA	889,303m	889,453m	889,453m	889,500m	889,510m	889,570m	889,000m

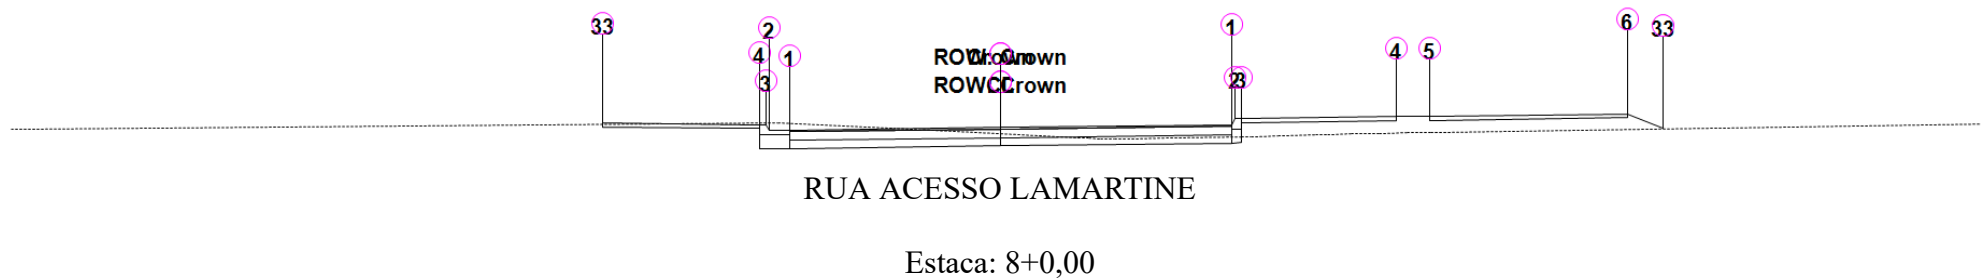

Área de Corte: 2,13m2
Área de Aterro: 1,88m2
Volume Acumulado: 319,68m3
Cota Projeto: 889,331m

PLATAFORMA ACABADA LADO ESQUERDO	PTO	1	2	3	4	33
	DIST	3,200	3,500	3,550	3,650	6,032
	COTA	889,267m	889,255m	889,405m	889,405m	889,453m


PLATAFORMA ACABADA LADO DIREITO	PTO	1	2	3	4	5	6	33
	DIST	3,500m	3,550m	3,650m	6,000m	6,500m	9,500m	10,041m
	COTA	889,401m	889,551m	889,551m	889,598m	889,608m	889,668m	889,307m

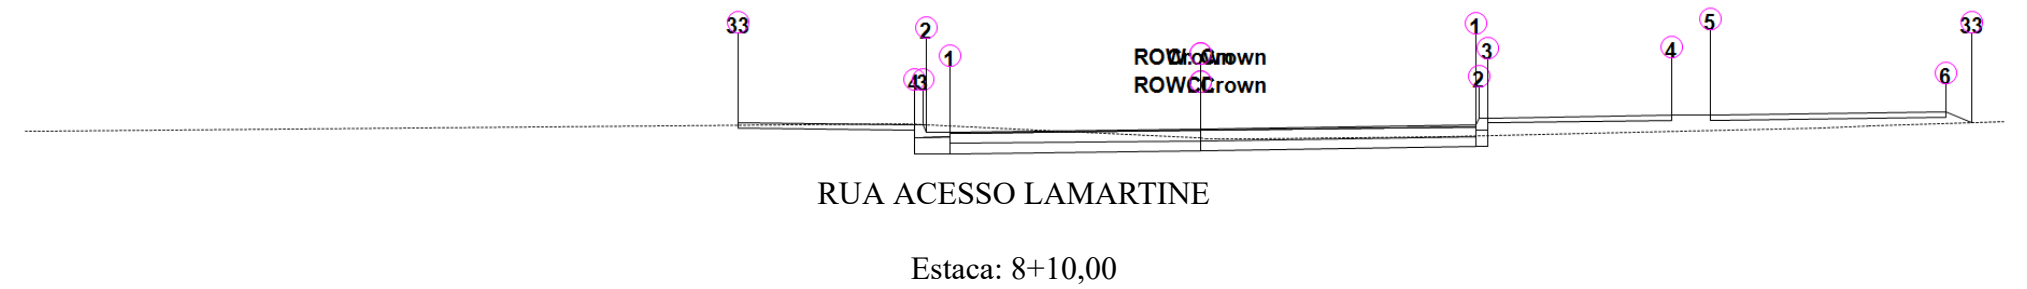

Área de Corte: 2,40m2
Área de Aterro: 1,30m2
Volume Acumulado: 326,37m3
Cota Projeto: 889,443m

PLATAFORMA ACABADA LADO ESQUERDO	PTO	1	2	3	4	33
	DIST	3,200	3,500	3,550	3,650	5,907
	COTA	889,379m	889,367m	889,517m	889,517m	889,562m

PLATAFORMA ACABADA LADO DIREITO	PTO	1	2	3	4	5	6	33
	DIST	3,500m	3,550m	3,650m	6,000m	6,500m	9,500m	9,831m
	COTA	889,513m	889,663m	889,663m	889,710m	889,720m	889,780m	889,560m

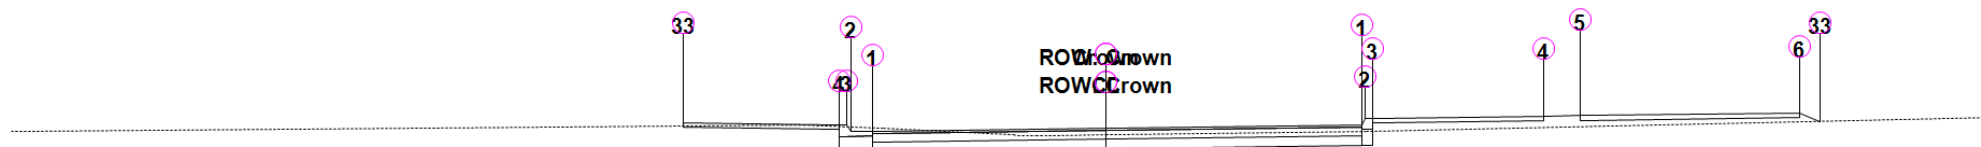

Área de Corte: 2,58m2
Área de Aterro: 0,87m2
Volume Acumulado: 340,39m3
Cota Projeto: 889,569m

PLATAFORMA ACABADA LADO ESQUERDO	PTO	1	2	3	4	33
	DIST	3,200	3,500	3,550	3,650	5,798
	COTA	889,505m	889,493m	889,643m	889,643m	889,686m

PLATAFORMA ACABADA LADO DIREITO	PTO	1	2	3	4	5	6	33
	DIST	3,500m	3,550m	3,650m	6,000m	6,500m	9,500m	9,780m
	COTA	889,639m	889,789m	889,789m	889,836m	889,846m	889,906m	889,720m



RUA ACESSO LAMARTINE

Estaca: 9+10,00

Área de Corte: 2,81m²


Área de Aterro: 0,49m²

Volume Acumulado: 360,53m³

Cota Projeto: 889,710m

PLATAFORMA ACABADA LADO ESQUERDO	PTO	1	2	3	4	33
	DIST	3,200	3,500	3,550	3,650	5,688
	COTA	889,646m	889,634m	889,784m	889,784m	889,825m

PLATAFORMA ACABADA LADO DIREITO	PTO	1	2	3	4	5	6	33
	DIST	3,500m	3,550m	3,650m	6,000m	6,500m	9,500m	9,690m
	COTA	889,780m	889,930m	889,930m	889,977m	889,987m	890,047m	889,920m

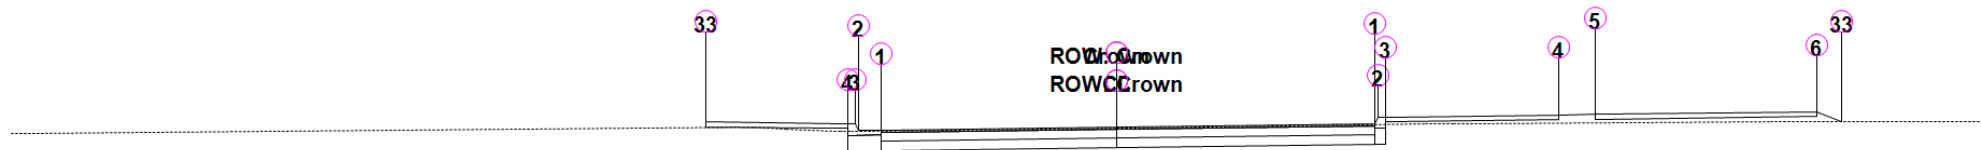


RUA ACESSO LAMARTINE


Estaca: 10+0,00

Área de Corte: 2,80m²
 Área de Aterro: 1,58m²
 Volume Acumulado: 402,80m³
 Cota Projeto: 890,034m

PLATAFORMA ACABADA LADO DIREITO	PTO	1	2	3	4	5	6	33
	DIST	3,500m	3,550m	3,650m	6,000m	6,500m	9,500m	9,834m
	COTA	889,935m	890,085m	890,085m	890,132m	890,142m	890,202m	889,979m

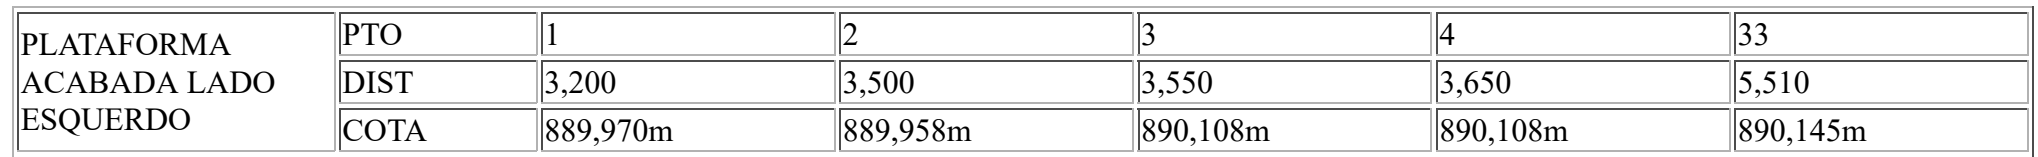


PLATAFORMA ACABADA LADO DIREITO	PTO	1	2	3	4	5	6	33
	DIST	3,500m	3,550m	3,650m	6,000m	6,500m	9,500m	10,055m
	COTA	890,104m	890,254m	890,254m	890,301m	890,311m	890,371m	890,001m

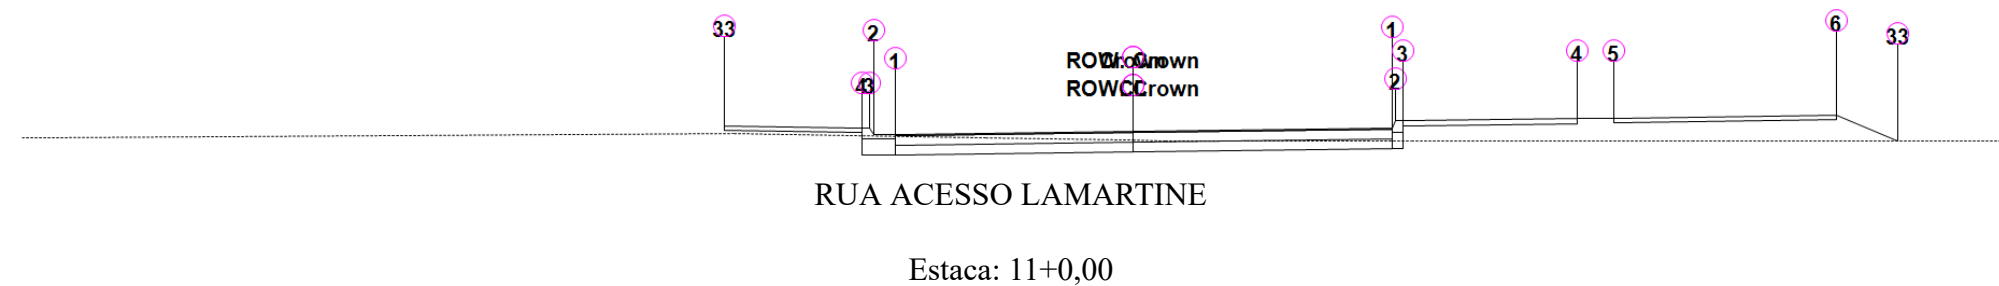

Área de Corte: 1,88m2
Área de Aterro: 2,69m2
Volume Acumulado: 404,82m3
Cota Projeto: 890,217m

PLATAFORMA ACABADA LADO ESQUERDO	PTO	1	2	3	4	33
	DIST	3,200	3,500	3,550	3,650	5,517
	COTA	890,153m	890,141m	890,291m	890,291m	890,329m


PLATAFORMA ACABADA LADO DIREITO	PTO	1	2	3	4	5	6	33
	DIST	3,500m	3,550m	3,650m	6,000m	6,500m	9,500m	10,328m
	COTA	890,287m	890,437m	890,437m	890,484m	890,494m	890,554m	890,002m

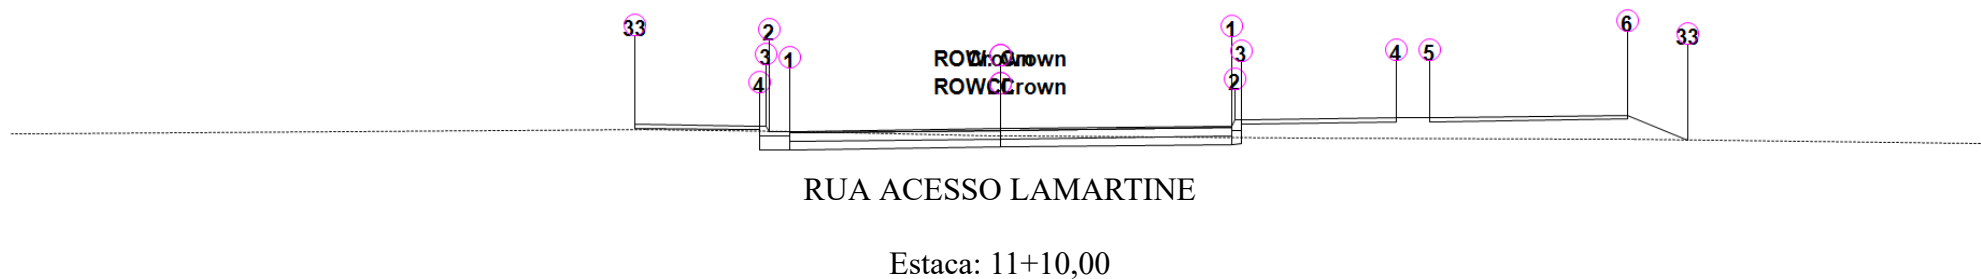

Área de Corte: 2,11m²
Área de Aterro: 2,74m²
Volume Acumulado: 397,57m³
Cota Projeto: 890,415m

PLATAFORMA ACABADA LADO ESQUERDO	PTO	1	2	3	4	33
	DIST	3,200	3,500	3,550	3,650	5,543
	COTA	890,351m	890,339m	890,489m	890,489m	890,527m

PLATAFORMA ACABADA LADO DIREITO	PTO	1	2	3	4	5	6	33
	DIST	3,500m	3,550m	3,650m	6,000m	6,500m	9,500m	10,411m
	COTA	890,485m	890,635m	890,635m	890,682m	890,692m	890,752m	890,145m

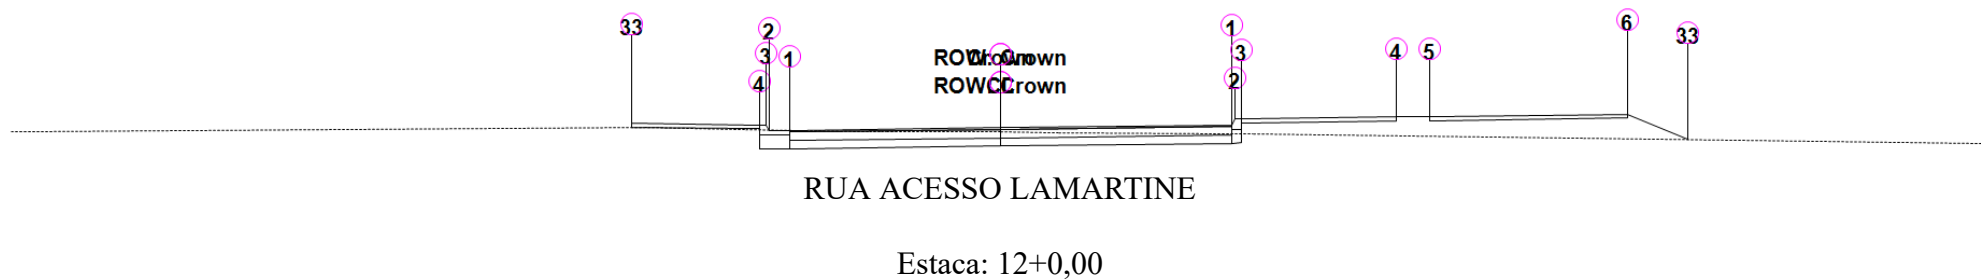


Área de Corte: 2,49m²

Área de Aterro: 2,50m2
Volume Acumulado: 394,38m3
Cota Projeto: 890,625m

PLATAFORMA ACABADA LADO ESQUERDO	PTO	1	2	3	4	33
	DIST	3,200	3,500	3,550	3,650	5,588
	COTA	890,561m	890,549m	890,699m	890,699m	890,738m

PLATAFORMA ACABADA LADO DIREITO	PTO	1	2	3	4	5	6	33
	DIST	3,500m	3,550m	3,650m	6,000m	6,500m	9,500m	10,418m
	COTA	890,695m	890,845m	890,845m	890,892m	890,902m	890,962m	890,350m

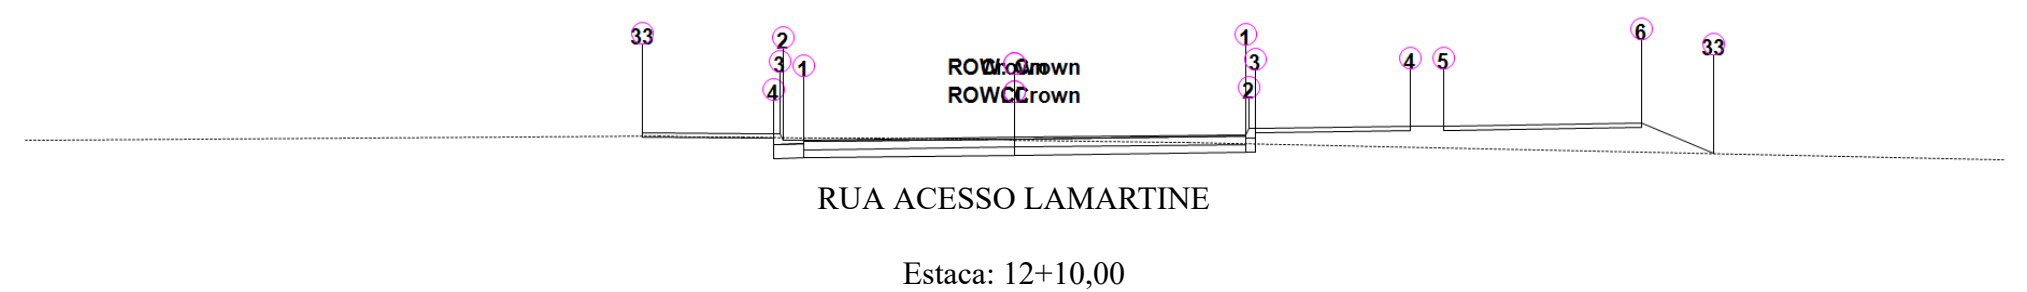


Área de Corte: 2,76m2
Área de Aterro: 2,98m2
Volume Acumulado: 393,26m3
Cota Projeto: 890,837m

PLATAFORMA ACABADA LADO ESQUERDO	PTO	1	2	3	4	33
	DIST	3,200	3,500	3,550	3,650	5,637
	COTA	890,773m	890,761m	890,911m	890,911m	890,950m

PLATAFORMA	PTO	1	2	3	4	5	6	33
------------	-----	---	---	---	---	---	---	----

ACABADA LADO DIREITO	DIST	3,500m	3,550m	3,650m	6,000m	6,500m	9,500m	10,598m
	COTA	890,907m	891,057m	891,057m	891,104m	891,114m	891,174m	890,442m

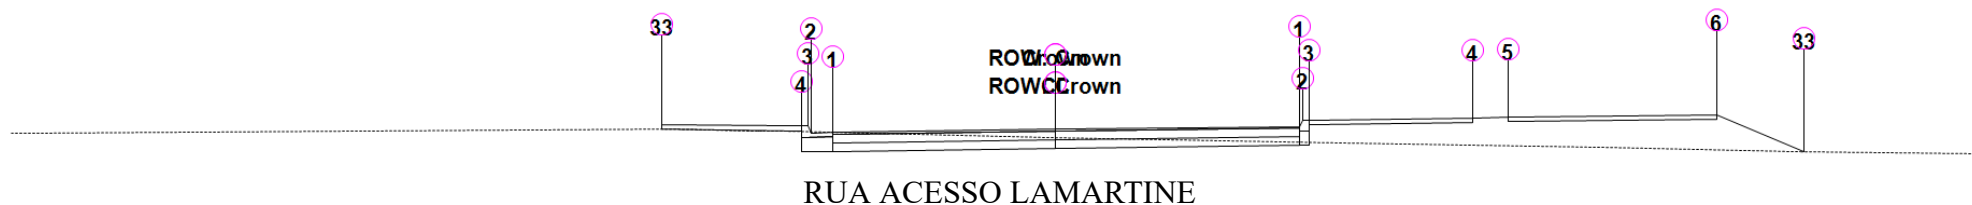

Estaca: 13+0,00

Área de Corte: 1,93m²Área de Aterro: 3,87m²Volume Acumulado: 382,46m³

Cota Projeto: 891,048m

PLATAFORMA ACABADA LADO ESQUERDO	PTO	1	2	3	4	33
	DIST	3,200	3,500	3,550	3,650	5,649
	COTA	890,984m	890,972m	891,122m	891,122m	891,162m

PLATAFORMA ACABADA LADO DIREITO	PTO	1	2	3	4	5	6	33
	DIST	3,500m	3,550m	3,650m	6,000m	6,500m	9,500m	10,753m
	COTA	891,118m	891,268m	891,268m	891,315m	891,325m	891,385m	890,550m




RUA ACESSO LAMARTINE

Estaca: 13+10,00

Área de Corte: 1,72m2
Área de Aterro: 4,12m2
Volume Acumulado: 360,73m3
Cota Projeto: 891,260m

PLATAFORMA ACABADA LADO ESQUERDO	PTO	1	2	3	4	5	33
	DIST	3,200	3,500	3,550	3,650	5,500	5,732
	COTA	891,196m	891,184m	891,334m	891,334m	891,371m	891,376m

PLATAFORMA ACABADA LADO DIREITO	PTO	1	2	3	4	5	6	33
	DIST	3,500m	3,550m	3,650m	6,000m	6,500m	9,500m	10,867m
	COTA	891,330m	891,480m	891,480m	891,527m	891,537m	891,597m	890,686m

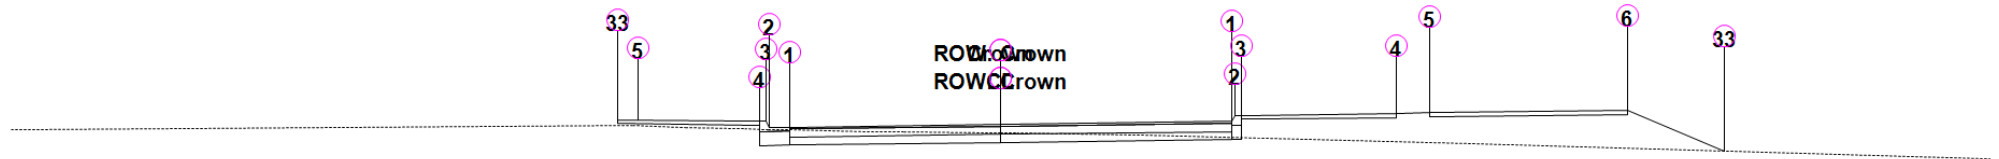

RUA ACESSO LAMARTINE


Estaca: 14+0,00

Área de Corte: 1,63m2
Área de Aterro: 4,52m2
Volume Acumulado: 334,28m3
Cota Projeto: 891,472m

PLATAFORMA	PTO	1	2	3	4	5	33
------------	-----	---	---	---	---	---	----

ACABADA LADO ESQUERDO	DIST	3,200	3,500	3,550	3,650	5,500	5,802
	COTA	891,408m	891,396m	891,546m	891,546m	891,583m	891,589m

PLATAFORMA ACABADA LADO DIREITO	PTO	1	2	3	4	5	6	33
	DIST	3,500m	3,550m	3,650m	6,000m	6,500m	9,500m	10,972m
	COTA	891,542m	891,692m	891,692m	891,739m	891,749m	891,809m	890,827m

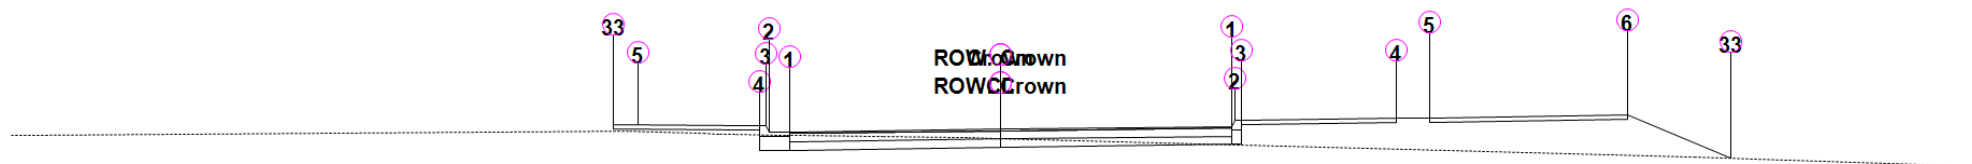

RUA ACESSO LAMARTINE


Estaca: 14+10,00

Área de Corte: 1,46m²Área de Aterro: 4,97m²Volume Acumulado: 302,31m³

Cota Projeto: 891,684m

PLATAFORMA ACABADA LADO ESQUERDO	PTO	1	2	3	4	5	33
	DIST	3,200	3,500	3,550	3,650	5,500	5,873
	COTA	891,620m	891,608m	891,758m	891,758m	891,795m	891,802m

PLATAFORMA ACABADA LADO DIREITO	PTO	1	2	3	4	5	6	33
	DIST	3,500m	3,550m	3,650m	6,000m	6,500m	9,500m	11,073m
	COTA	891,754m	891,904m	891,904m	891,951m	891,961m	892,021m	890,972m

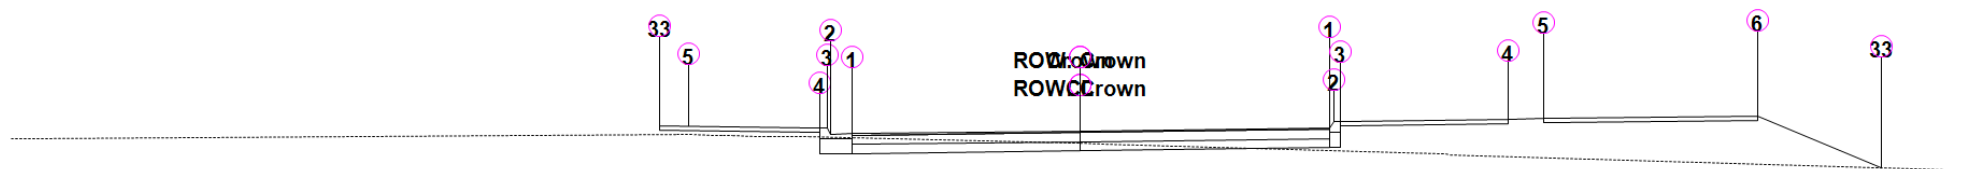

RUA ACESSO LAMARTINE

Estaca: 15+0,00

Área de Corte: 1,19m²


Área de Aterro: 5,76m²

Volume Acumulado: 261,96m³

Cota Projeto: 891,895m

PLATAFORMA ACABADA LADO ESQUERDO	PTO	1	2	3	4	5	33
	DIST	3,200	3,500	3,550	3,650	5,500	5,905
	COTA	891,831m	891,819m	891,969m	891,969m	892,006m	892,014m

PLATAFORMA ACABADA LADO DIREITO	PTO	1	2	3	4	5	6	33
	DIST	3,500m	3,550m	3,650m	6,000m	6,500m	9,500m	11,237m
	COTA	891,965m	892,115m	892,115m	892,162m	892,172m	892,232m	891,075m

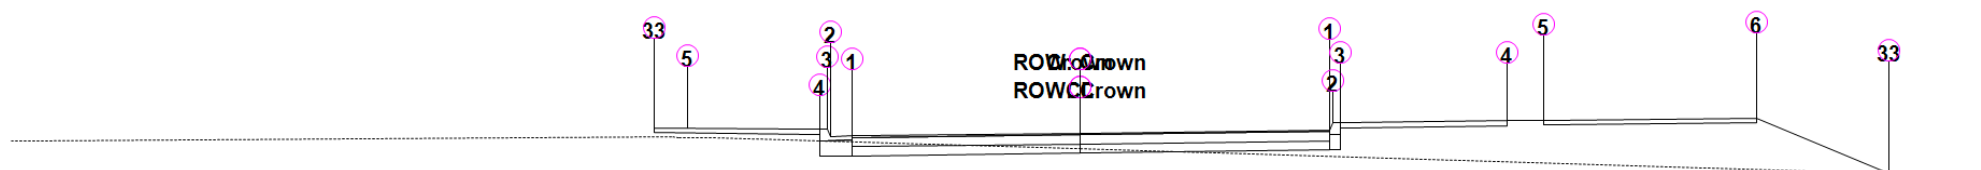


RUA ACESSO LAMARTINE

Estaca: 15+10,00

Área de Corte: 0,83m2
Área de Aterro: 6,53m2
Volume Acumulado: 210,61m3
Cota Projeto: 892,107m

PLATAFORMA ACABADA LADO ESQUERDO	PTO	1	2	3	4	5	33
	DIST	3,200	3,500	3,550	3,650	5,500	5,970
	COTA	892,043m	892,031m	892,181m	892,181m	892,218m	892,228m


PLATAFORMA ACABADA LADO DIREITO	PTO	1	2	3	4	5	6	33
	DIST	3,500m	3,550m	3,650m	6,000m	6,500m	9,500m	11,357m
	COTA	892,177m	892,327m	892,327m	892,374m	892,384m	892,444m	891,206m

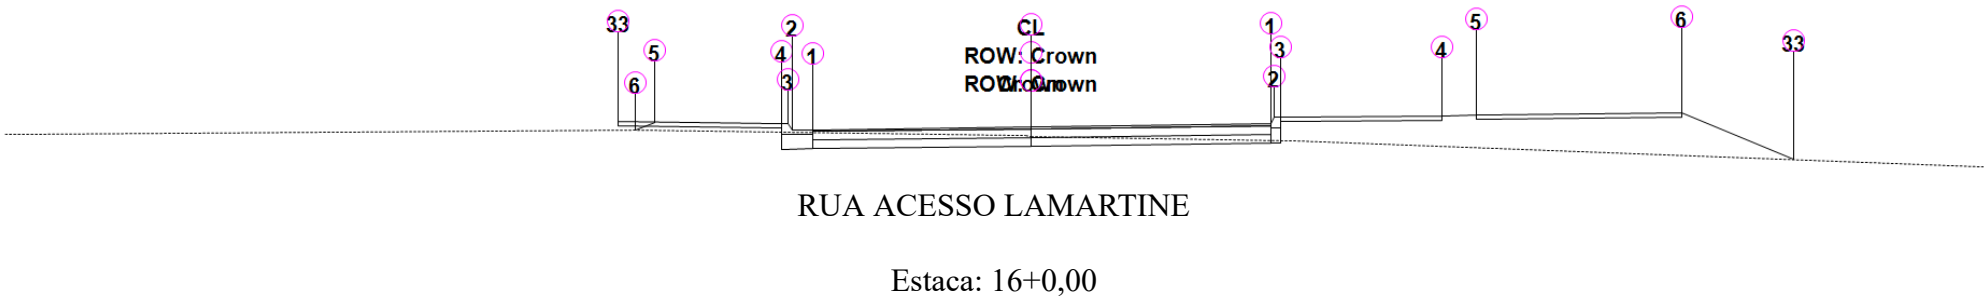

Área de Corte: 1,64m2
Área de Aterro: 4,93m2
Volume Acumulado: 165,69m3
Cota Projeto: 892,319m

PLATAFORMA ACABADA LADO ESQUERDO	PTO	1	2	3	4	5	6	33
	DIST	3,200	3,500	3,550	3,650	5,500	5,782	6,042
	COTA	892,255m	892,243m	892,393m	892,393m	892,430m	892,242m	892,441m

PLATAFORMA ACABADA LADO DIREITO	PTO	1	2	3	4	5	6	33
	DIST	3,500m	3,550m	3,650m	6,000m	6,500m	9,500m	11,141m
	COTA	892,389m	892,539m	892,539m	892,586m	892,596m	892,656m	891,562m

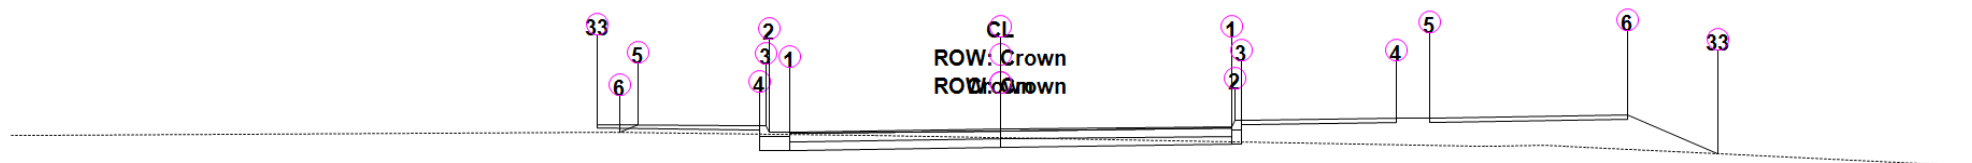

RUA ACESSO LAMARTINE

Estaca: 16+10,00

Área de Corte: 1,69m2


Área de Aterro: 4,07m2

Volume Acumulado: 137,40m3

Cota Projeto: 892,533m

PLATAFORMA ACABADA LADO ESQUERDO	PTO	1	2	3	4	5	6	33
	DIST	3,200	3,500	3,550	3,650	5,500	5,765	6,120
	COTA	892,469m	892,457m	892,607m	892,607m	892,644m	892,468m	892,657m

PLATAFORMA ACABADA LADO DIREITO	PTO	1	2	3	4	5	6	33
	DIST	3,500m	3,550m	3,650m	6,000m	6,500m	9,500m	10,878m
	COTA	892,603m	892,753m	892,753m	892,800m	892,810m	892,870m	891,952m

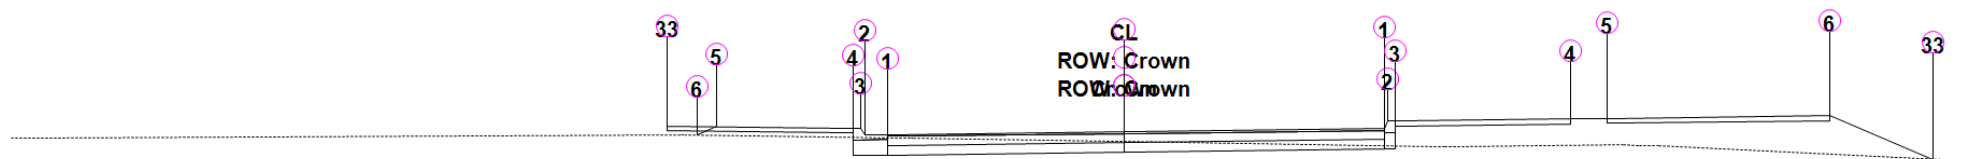

RUA ACESSO LAMARTINE

Estaca: 16+15,24

Área de Corte: 1,68m2


Área de Aterro: 3,87m2

Volume Acumulado: 125,43m3

Cota Projeto: 892,650m

PLATAFORMA ACABADA LADO ESQUERDO	PTO	1	2	3	4	5	6	33
	DIST	3,200	3,500	3,550	3,650	5,500	5,763	6,170
	COTA	892,586m	892,574m	892,724m	892,724m	892,761m	892,586m	892,775m

PLATAFORMA ACABADA LADO DIREITO	PTO	1	2	3	4	5	6	33
	DIST	3,500m	3,550m	3,650m	6,000m	6,500m	9,500m	10,894m
	COTA	892,720m	892,870m	892,870m	892,917m	892,927m	892,987m	892,058m

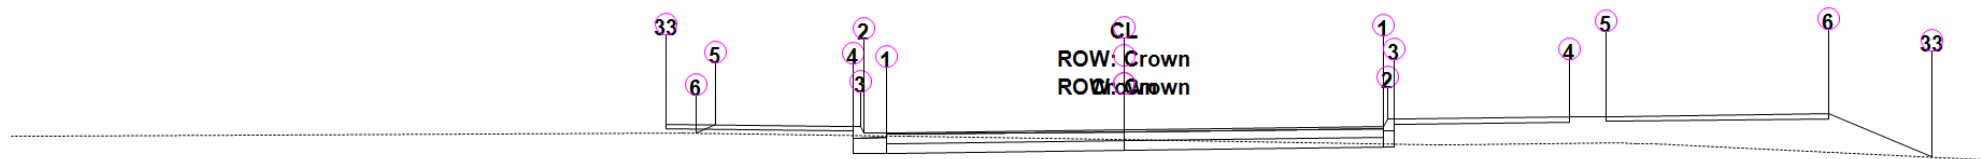


RUA ACESSO LAMARTINE

Estaca: 16+15,31

Área de Corte: 1,68m2
Área de Aterro: 3,87m2
Volume Acumulado: 125,28m3
Cota Projeto: 892,652m

PLATAFORMA ACABADA LADO ESQUERDO	PTO	1	2	3	4	5	6	33
	DIST	3,200	3,500	3,550	3,650	5,500	5,763	6,170
	COTA	892,588m	892,576m	892,726m	892,726m	892,763m	892,588m	892,776m


PLATAFORMA ACABADA LADO DIREITO	PTO	1	2	3	4	5	6	33
	DIST	3,500m	3,550m	3,650m	6,000m	6,500m	9,500m	10,894m
	COTA	892,722m	892,872m	892,872m	892,919m	892,929m	892,989m	892,059m

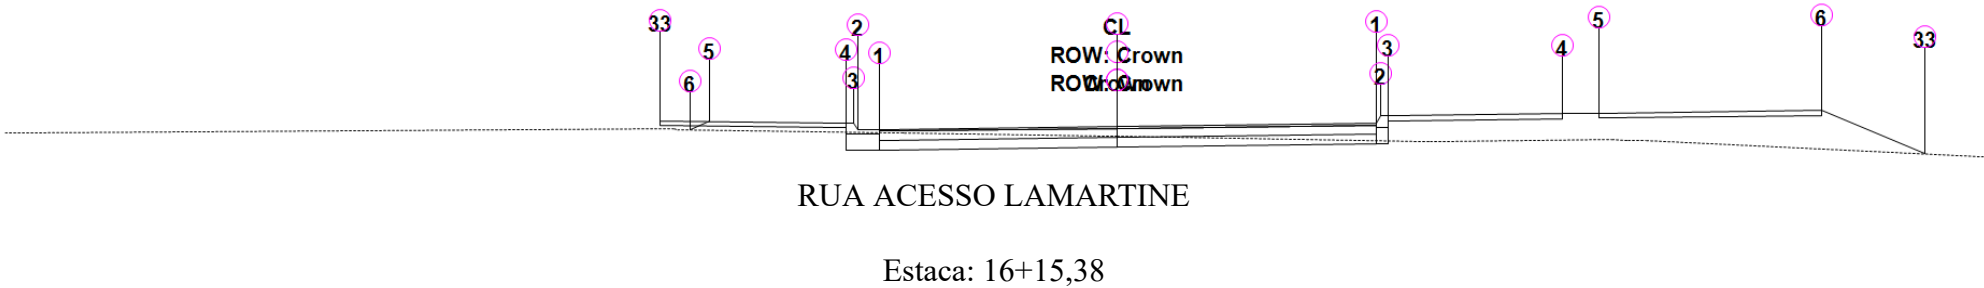

Área de Corte: 1,68m2
Área de Aterro: 3,86m2
Volume Acumulado: 125,13m3
Cota Projeto: 892,654m

PLATAFORMA ACABADA LADO ESQUERDO	PTO	1	2	3	4	5	6	33
	DIST	3,200	3,500	3,550	3,650	5,500	5,763	6,171
	COTA	892,590m	892,578m	892,728m	892,728m	892,765m	892,589m	892,778m

PLATAFORMA ACABADA LADO DIREITO	PTO	1	2	3	4	5	6	33
	DIST	3,500m	3,550m	3,650m	6,000m	6,500m	9,500m	10,895m
	COTA	892,724m	892,874m	892,874m	892,921m	892,931m	892,991m	892,061m

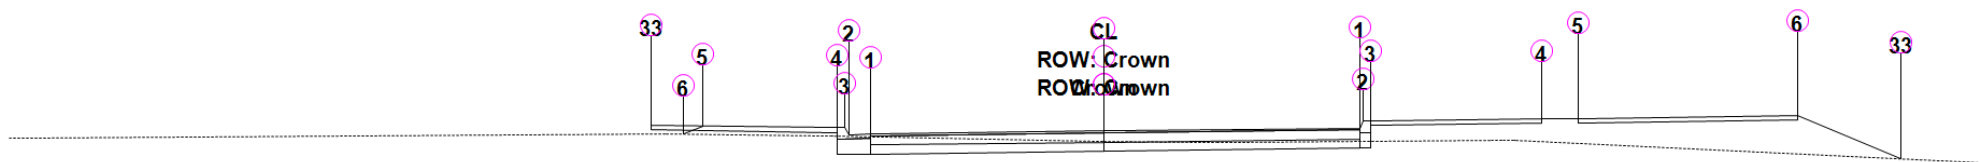

RUA ACESSO LAMARTINE

Estaca: 17+0,00

Área de Corte: 1,74m²


Área de Aterro: 3,65m²

Volume Acumulado: 115,67m³

Cota Projeto: 892,760m

PLATAFORMA ACABADA LADO ESQUERDO	PTO	1	2	3	4	5	6	33
	DIST	3,200	3,500	3,550	3,650	5,500	5,766	6,211
	COTA	892,696m	892,684m	892,834m	892,834m	892,871m	892,694m	892,885m

PLATAFORMA ACABADA LADO DIREITO	PTO	1	2	3	4	5	6	33
	DIST	3,500m	3,550m	3,650m	6,000m	6,500m	9,500m	10,917m
	COTA	892,830m	892,980m	892,980m	893,027m	893,037m	893,097m	892,152m

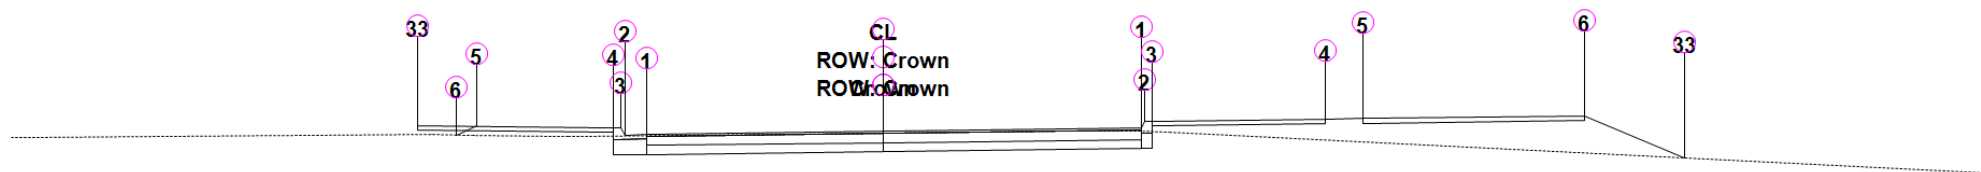

RUA ACESSO LAMARTINE

Estaca: 17+10,00

Área de Corte: 2,88m²


Área de Aterro: 3,21m²

Volume Acumulado: 104,45m³

Cota Projeto: 893,001m

PLATAFORMA ACABADA LADO ESQUERDO	PTO	1	2	3	4	5	6	33
	DIST	3,200	3,500	3,550	3,650	5,500	5,788	6,307
	COTA	892,937m	892,925m	893,075m	893,075m	893,112m	892,920m	893,128m

PLATAFORMA ACABADA LADO DIREITO	PTO	1	2	3	4	5	6	33
	DIST	3,500m	3,550m	3,650m	6,000m	6,500m	9,500m	10,859m
	COTA	893,071m	893,221m	893,221m	893,268m	893,278m	893,338m	892,432m

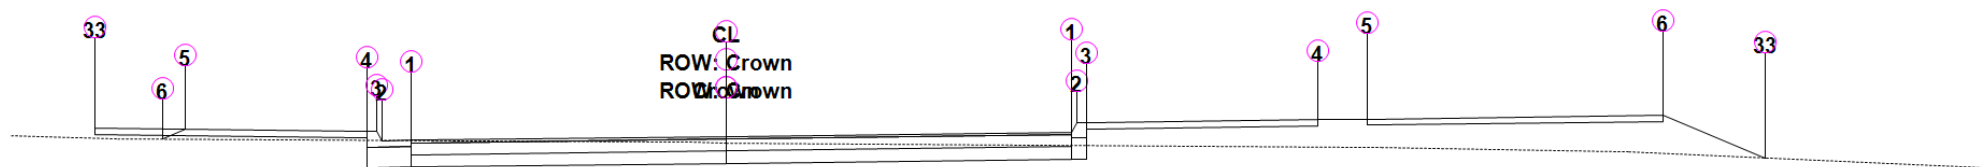


RUA ACESSO LAMARTINE

Estaca: 18+0,00

Área de Corte: 2,43m2
Área de Aterro: 2,70m2
Volume Acumulado: 101,47m3
Cota Projeto: 893,256m

PLATAFORMA ACABADA LADO ESQUERDO	PTO	1	2	3	4	5	6	33
	DIST	3,200	3,500	3,550	3,650	5,500	5,728	6,415
	COTA	893,192m	893,180m	893,330m	893,330m	893,367m	893,215m	893,385m


PLATAFORMA ACABADA LADO DIREITO	PTO	1	2	3	4	5	6	33
	DIST	3,500m	3,550m	3,650m	6,000m	6,500m	9,500m	10,534m
	COTA	893,326m	893,476m	893,476m	893,523m	893,533m	893,593m	892,904m

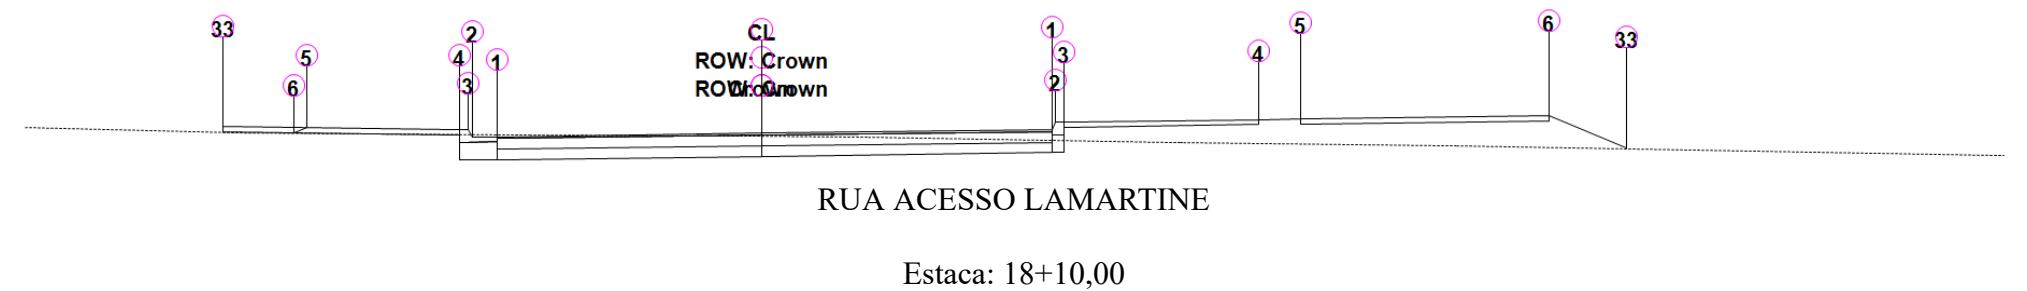

Área de Corte: 2,77m2
Área de Aterro: 2,56m2
Volume Acumulado: 101,20m3
Cota Projeto: 893,525m

PLATAFORMA ACABADA LADO ESQUERDO	PTO	1	2	3	4	5	6	33
	DIST	3,200	3,500	3,550	3,650	5,500	5,651	6,504
	COTA	893,461m	893,449m	893,599m	893,599m	893,636m	893,536m	893,656m

PLATAFORMA ACABADA LADO DIREITO	PTO	1	2	3	4	5	6	33
	DIST	3,500m	3,550m	3,650m	6,000m	6,500m	9,500m	10,442m
	COTA	893,595m	893,745m	893,745m	893,792m	893,802m	893,862m	893,234m

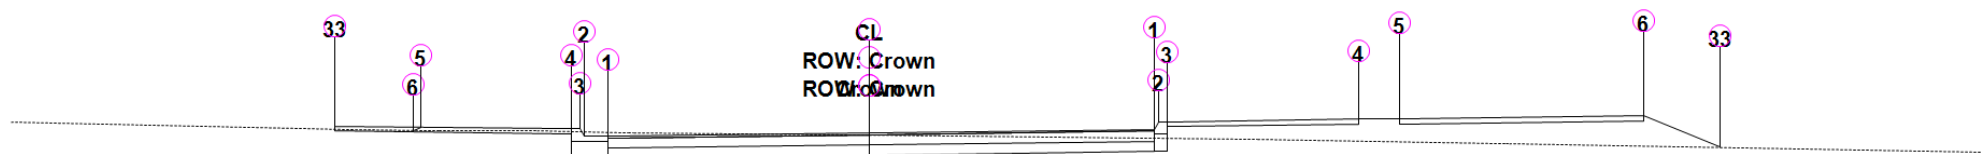

RUA ACESSO LAMARTINE

Estaca: 19+0,00

Área de Corte: 2,97m²


Área de Aterro: 2,43m²

Volume Acumulado: 104,91m³

Cota Projeto: 893,808m

PLATAFORMA ACABADA LADO ESQUERDO	PTO	1	2	3	4	5	6	33
	DIST	3,200	3,500	3,550	3,650	5,500	5,594	6,561
	COTA	893,744m	893,732m	893,882m	893,882m	893,919m	893,856m	893,940m

PLATAFORMA ACABADA LADO DIREITO	PTO	1	2	3	4	5	6	33
	DIST	3,500m	3,550m	3,650m	6,000m	6,500m	9,500m	10,435m
	COTA	893,878m	894,028m	894,028m	894,075m	894,085m	894,145m	893,521m

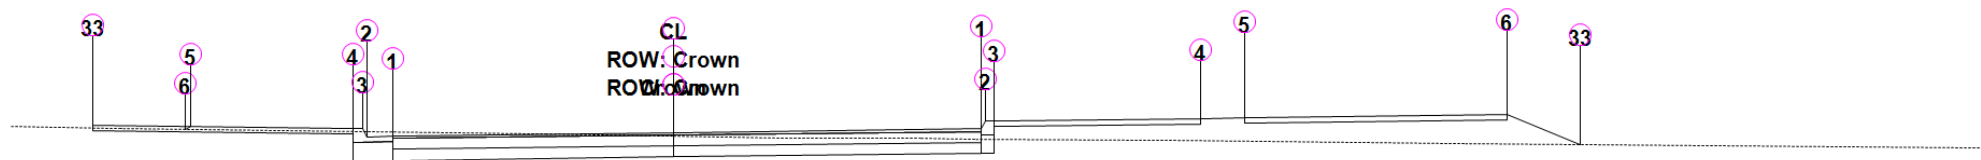

RUA ACESSO LAMARTINE

Estaca: 19+10,00

Área de Corte: 3,00m²

Área de Aterro: 2,23m²

Volume Acumulado: 111,45m³

Cota Projeto: 894,105m

PLATAFORMA ACABADA LADO ESQUERDO	PTO	1	2	3	4	5	6	33
	DIST	3,200	3,500	3,550	3,650	5,500	5,568	6,620
	COTA	894,041m	894,029m	894,179m	894,179m	894,216m	894,171m	894,238m

PLATAFORMA ACABADA LADO DIREITO	PTO	1	2	3	4	5	6	33
	DIST	3,500m	3,550m	3,650m	6,000m	6,500m	9,500m	10,334m
	COTA	894,175m	894,325m	894,325m	894,372m	894,382m	894,442m	893,886m




RUA ACESSO LAMARTINE

Estaca: 19+18,46

Área de Corte: 3,00m2
Área de Aterro: 0,90m2
Volume Acumulado: 123,58m3
Cota Projeto: 894,367m

PLATAFORMA ACABADA LADO ESQUERDO	PTO	1	2	3	4	5	6	33
	DIST	3,200	3,500	3,550	3,650	5,500	5,554	6,669
	COTA	894,303m	894,291m	894,441m	894,441m	894,478m	894,441m	894,501m


PLATAFORMA ACABADA LADO DIREITO	PTO	1	2	3	4	5	6	33
	DIST	3,500m	3,550m	3,650m	6,000m	6,500m	9,500m	9,681m
	COTA	894,437m	894,587m	894,587m	894,634m	894,644m	894,704m	894,583m

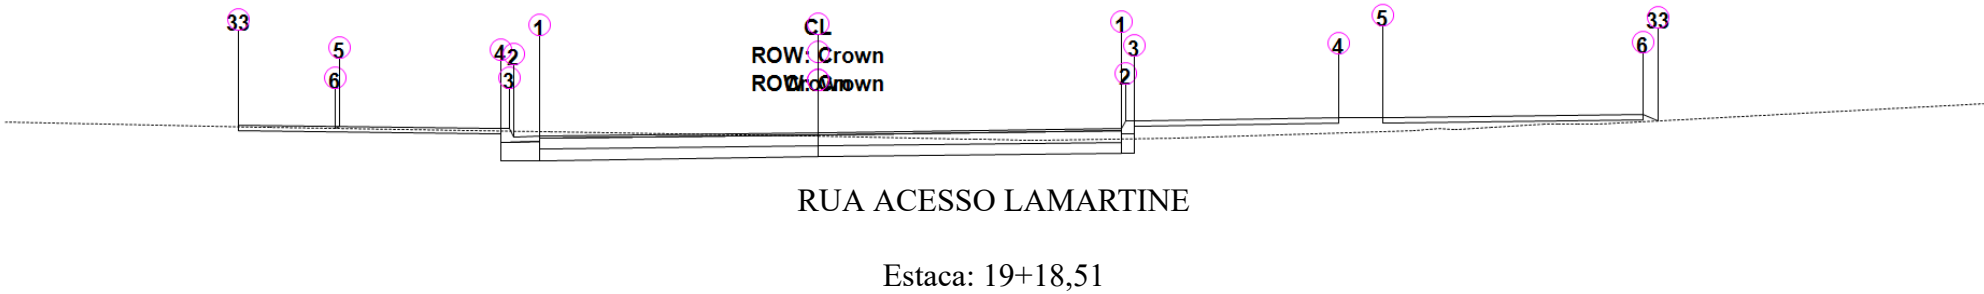

Área de Corte: 3,00m2
Área de Aterro: 0,89m2
Volume Acumulado: 123,69m3
Cota Projeto: 894,368m

PLATAFORMA ACABADA LADO ESQUERDO	PTO	1	2	3	4	5	6	33
	DIST	3,200	3,500	3,550	3,650	5,500	5,554	6,669
	COTA	894,304m	894,292m	894,442m	894,442m	894,479m	894,443m	894,503m

PLATAFORMA ACABADA LADO DIREITO	PTO	1	2	3	4	5	6	33
	DIST	3,500m	3,550m	3,650m	6,000m	6,500m	9,500m	9,679m
	COTA	894,438m	894,588m	894,588m	894,635m	894,645m	894,705m	894,586m

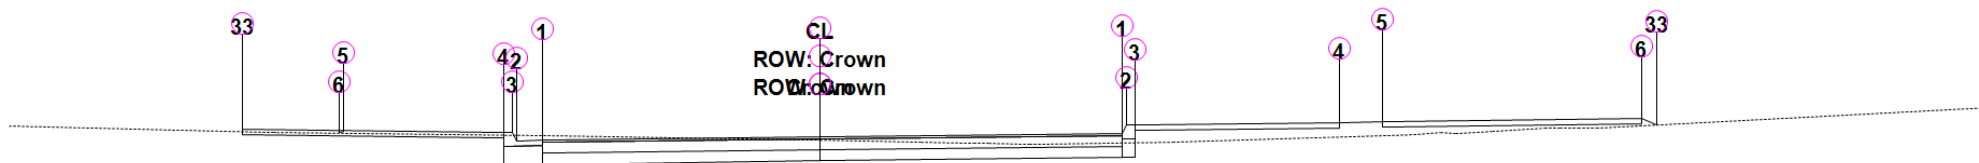


RUA ACESSO LAMARTINE

Estaca: 19+18,56

Área de Corte: 3,00m²
Área de Aterro: 0,88m²
Volume Acumulado: 123,80m³
Cota Projeto: 894,370m

PLATAFORMA ACABADA LADO ESQUERDO	PTO	1	2	3	4	5	6	33
	DIST	3,200	3,500	3,550	3,650	5,500	5,554	6,669
	COTA	894,306m	894,294m	894,444m	894,444m	894,481m	894,445m	894,504m

PLATAFORMA ACABADA LADO DIREITO	PTO	1	2	3	4	5	6	33
	DIST	3,500m	3,550m	3,650m	6,000m	6,500m	9,500m	9,676m
	COTA	894,440m	894,590m	894,590m	894,637m	894,647m	894,707m	894,589m

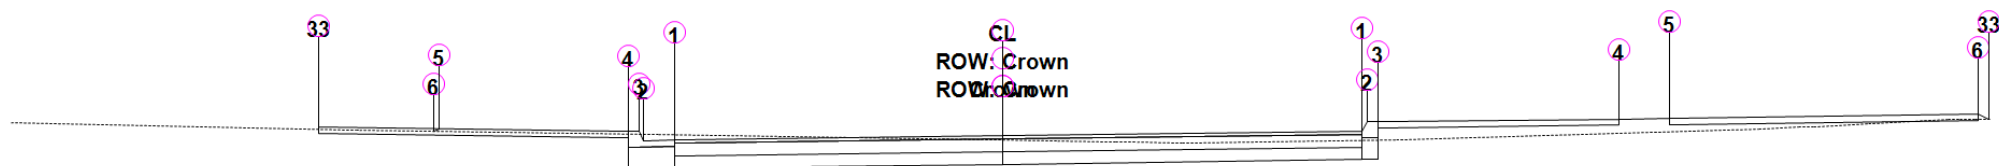

RUA ACESSO LAMARTINE

Estaca: 20+0,00

Área de Corte: 3,06m²


Área de Aterro: 0,65m²

Volume Acumulado: 127,05m³

Cota Projeto: 894,415m

PLATAFORMA ACABADA LADO ESQUERDO	PTO	1	2	3	4	5	6	33
	DIST	3,200	3,500	3,550	3,650	5,500	5,554	6,674
	COTA	894,351m	894,339m	894,489m	894,489m	894,526m	894,491m	894,550m

PLATAFORMA ACABADA LADO DIREITO	PTO	1	2	3	4	5	6	33
	DIST	3,500m	3,550m	3,650m	6,000m	6,500m	9,500m	9,612m
	COTA	894,485m	894,635m	894,635m	894,682m	894,692m	894,752m	894,677m

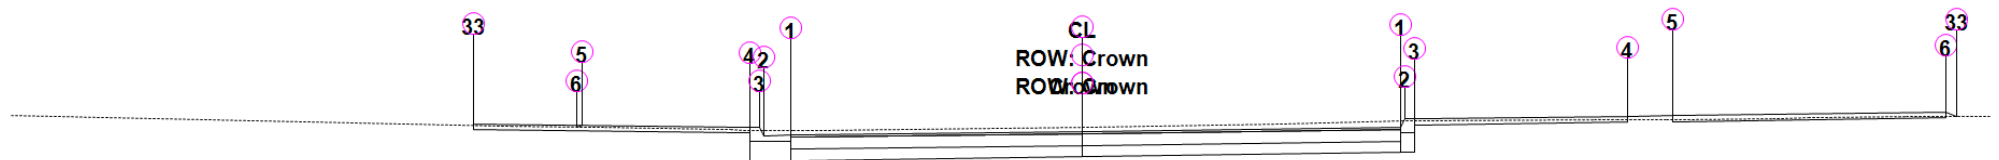


RUA ACESSO LAMARTINE

Estaca: 20+10,00

Área de Corte: 4,24m2
Área de Aterro: 0,04m2
Volume Acumulado: 160,14m3
Cota Projeto: 894,740m

PLATAFORMA ACABADA LADO ESQUERDO	PTO	1	2	3	4	5	6	33
	DIST	3,200	3,500	3,550	3,650	5,500	5,560	6,697
	COTA	894,676m	894,664m	894,814m	894,814m	894,851m	894,811m	894,875m


PLATAFORMA ACABADA LADO DIREITO	PTO	1	2	3	4	5	6	33
	DIST	3,500m	3,550m	3,650m	6,000m	6,500m	9,500m	9,615m
	COTA	894,810m	894,960m	894,960m	895,007m	895,017m	895,077m	895,000m

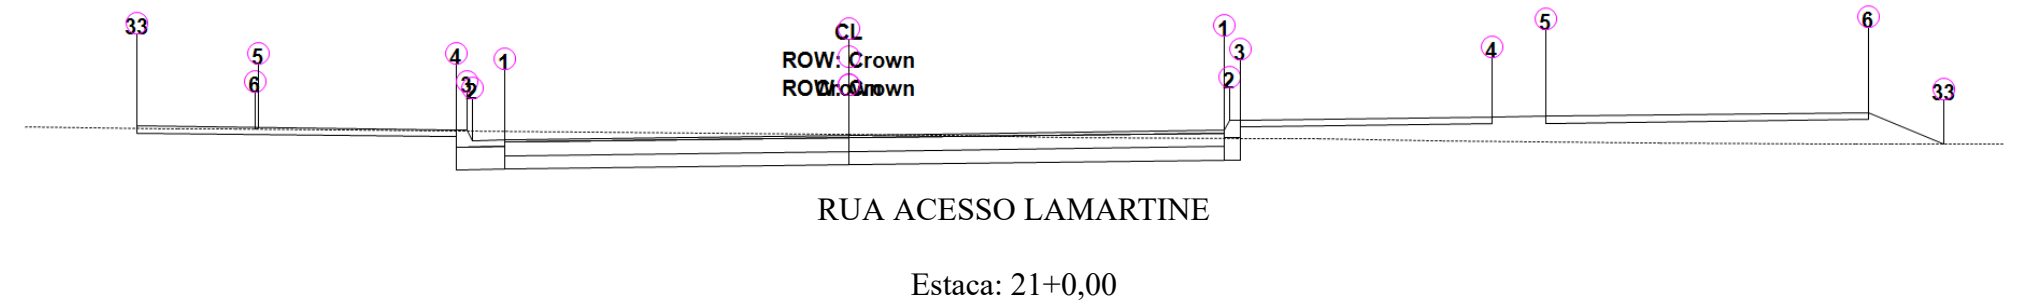

Área de Corte: 3,50m2
Área de Aterro: 1,79m2
Volume Acumulado: 189,69m3
Cota Projeto: 895,079m

PLATAFORMA ACABADA LADO ESQUERDO	PTO	1	2	3	4	5	6	33
	DIST	3,200	3,500	3,550	3,650	5,500	5,523	6,628
	COTA	895,015m	895,003m	895,153m	895,153m	895,190m	895,174m	895,212m

PLATAFORMA ACABADA LADO DIREITO	PTO	1	2	3	4	5	6	33
	DIST	3,500m	3,550m	3,650m	6,000m	6,500m	9,500m	10,203m
	COTA	895,149m	895,299m	895,299m	895,346m	895,356m	895,416m	894,947m

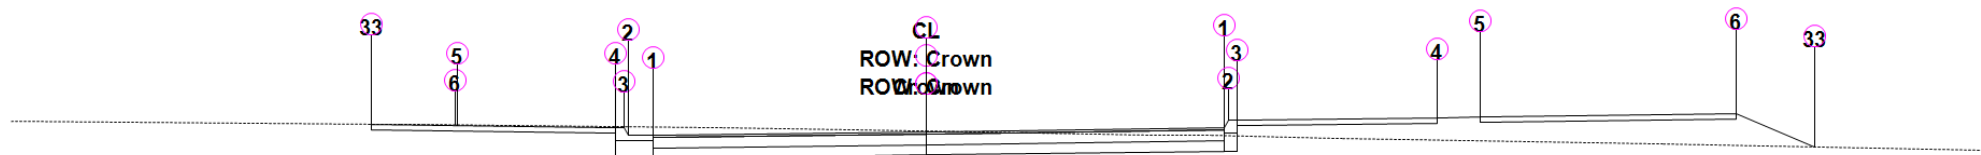

RUA ACESSO LAMARTINE

Estaca: 21+10,00

Área de Corte: 3,68m²


Área de Aterro: 2,34m²

Volume Acumulado: 204,97m³

Cota Projeto: 895,431m

PLATAFORMA ACABADA LADO ESQUERDO	PTO	1	2	3	4	5	6	33
	DIST	3,200	3,500	3,550	3,650	5,500	5,522	6,516
	COTA	895,367m	895,355m	895,505m	895,505m	895,542m	895,564m	895,562m

PLATAFORMA ACABADA LADO DIREITO	PTO	1	2	3	4	5	6	33
	DIST	3,500m	3,550m	3,650m	6,000m	6,500m	9,500m	10,429m
	COTA	895,501m	895,651m	895,651m	895,698m	895,708m	895,768m	895,149m

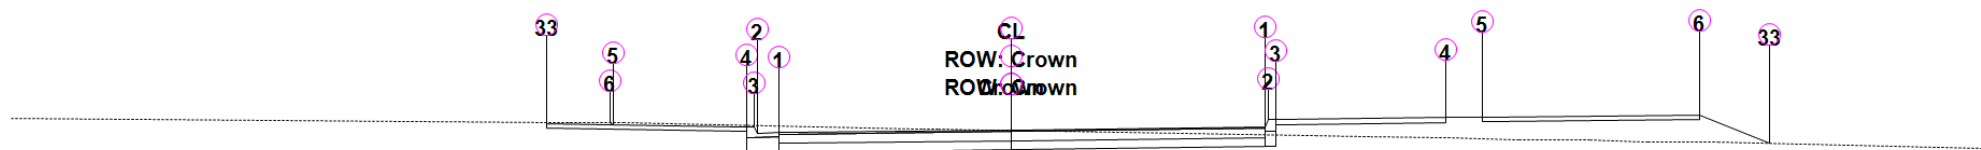

RUA ACESSO LAMARTINE

Estaca: 22+0,00

Área de Corte: 3,52m²


Área de Aterro: 2,55m²

Volume Acumulado: 216,58m³

Cota Projeto: 895,798m

PLATAFORMA ACABADA LADO ESQUERDO	PTO	1	2	3	4	5	6	33
	DIST	3,200	3,500	3,550	3,650	5,500	5,544	6,406
	COTA	895,734m	895,722m	895,872m	895,872m	895,909m	895,952m	895,927m

PLATAFORMA ACABADA LADO DIREITO	PTO	1	2	3	4	5	6	33
	DIST	3,500m	3,550m	3,650m	6,000m	6,500m	9,500m	10,462m
	COTA	895,868m	896,018m	896,018m	896,065m	896,075m	896,135m	895,494m

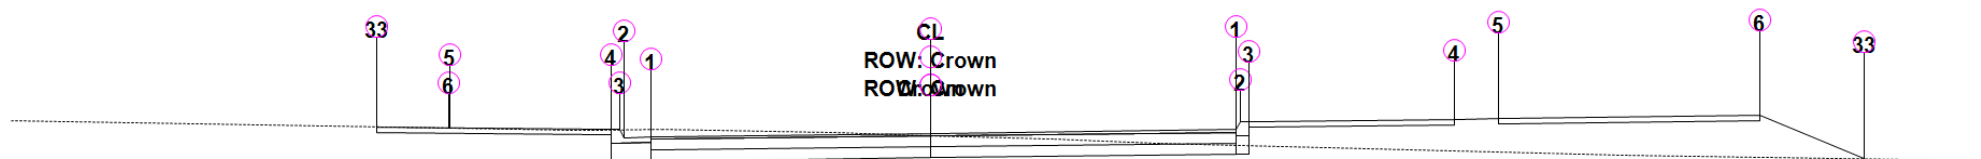


RUA ACESSO LAMARTINE

Estaca: 22+10,00

Área de Corte: 3,11m2
Área de Aterro: 3,48m2
Volume Acumulado: 219,59m3
Cota Projeto: 896,178m

PLATAFORMA ACABADA LADO ESQUERDO	PTO	1	2	3	4	5	6	33
	DIST	3,200	3,500	3,550	3,650	5,500	5,514	6,332
	COTA	896,114m	896,102m	896,252m	896,252m	896,289m	896,280m	896,306m


PLATAFORMA ACABADA LADO DIREITO	PTO	1	2	3	4	5	6	33
	DIST	3,500m	3,550m	3,650m	6,000m	6,500m	9,500m	10,687m
	COTA	896,248m	896,398m	896,398m	896,445m	896,455m	896,515m	895,724m

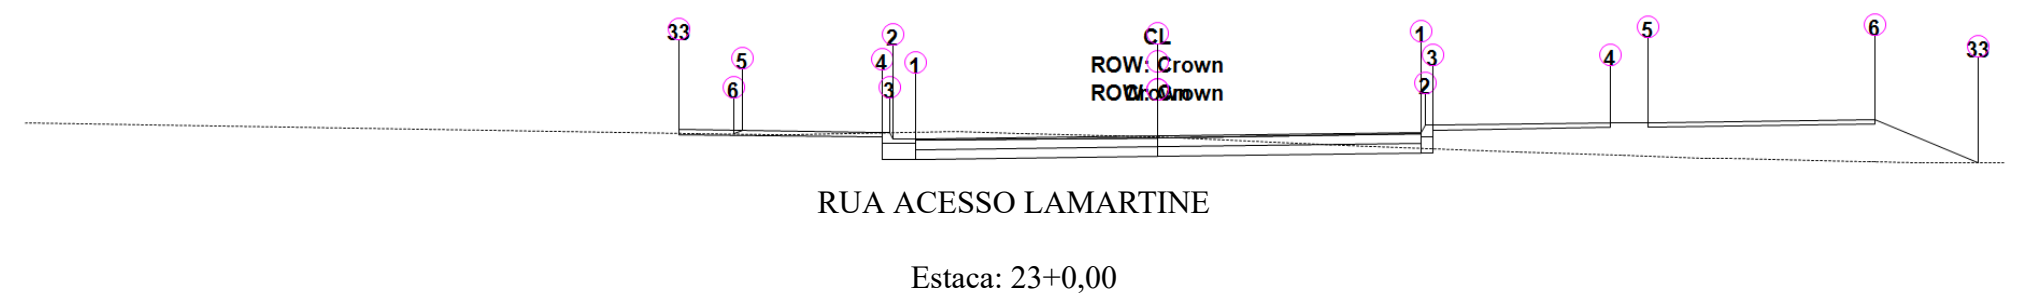

Área de Corte: 2,86m2
Área de Aterro: 4,26m2
Volume Acumulado: 210,73m3
Cota Projeto: 896,572m

PLATAFORMA ACABADA LADO ESQUERDO	PTO	1	2	3	4	5	6	33
	DIST	3,200	3,500	3,550	3,650	5,500	5,610	6,332
	COTA	896,508m	896,496m	896,646m	896,646m	896,683m	896,610m	896,700m

PLATAFORMA ACABADA LADO DIREITO	PTO	1	2	3	4	5	6	33
	DIST	3,500m	3,550m	3,650m	6,000m	6,500m	9,500m	10,870m
	COTA	896,642m	896,792m	896,792m	896,839m	896,849m	896,909m	895,996m

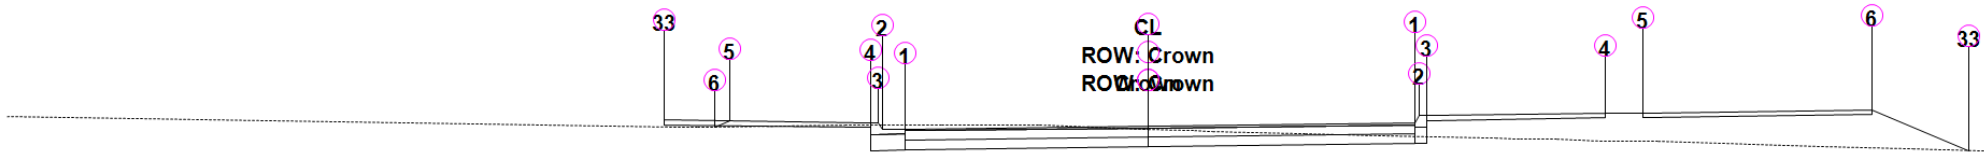

RUA ACESSO LAMARTINE

Estaca: 23+10,00

Área de Corte: 2,71m2


Área de Aterro: 3,59m2

Volume Acumulado: 199,32m3

Cota Projeto: 896,981m

PLATAFORMA ACABADA LADO ESQUERDO	PTO	1	2	3	4	5	6	33
	DIST	3,200	3,500	3,550	3,650	5,500	5,708	6,370
	COTA	896,917m	896,905m	897,055m	897,055m	897,092m	896,953m	897,109m

PLATAFORMA ACABADA LADO DIREITO	PTO	1	2	3	4	5	6	33
	DIST	3,500m	3,550m	3,650m	6,000m	6,500m	9,500m	10,775m
	COTA	897,051m	897,201m	897,201m	897,248m	897,258m	897,318m	896,468m

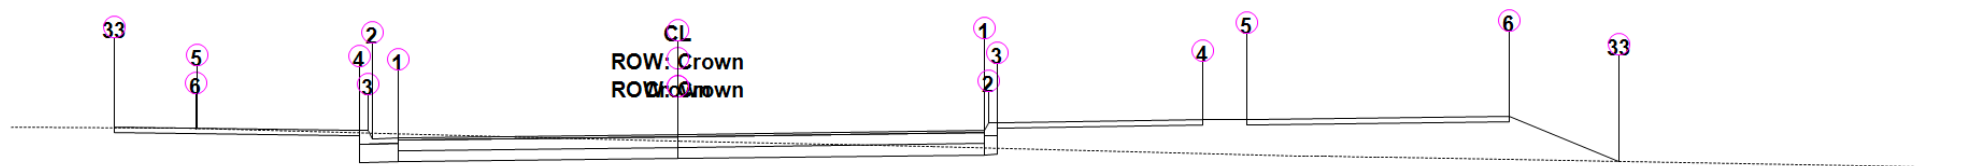

RUA ACESSO LAMARTINE

Estaca: 24+0,00

Área de Corte: 2,63m²


Área de Aterro: 3,75m²

Volume Acumulado: 189,30m³

Cota Projeto: 897,403m

PLATAFORMA ACABADA LADO ESQUERDO	PTO	1	2	3	4	5	6	33
	DIST	3,200	3,500	3,550	3,650	5,500	5,511	6,445
	COTA	897,339m	897,327m	897,477m	897,477m	897,514m	897,506m	897,533m

PLATAFORMA ACABADA LADO DIREITO	PTO	1	2	3	4	5	6	33
	DIST	3,500m	3,550m	3,650m	6,000m	6,500m	9,500m	10,751m
	COTA	897,473m	897,623m	897,623m	897,670m	897,680m	897,740m	896,906m

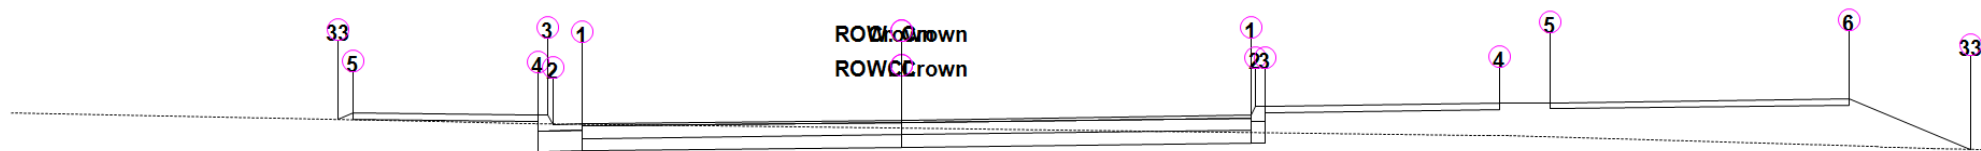


RUA ACESSO LAMARTINE

Estaca: 24+10,00

PLATAFORMA ACABADA LADO ESQUERDO	PTO	1	2	3	4	5	33
	DIST	3,200	3,500	3,550	3,650	5,500	5,655
	COTA	897,799m	897,787m	897,937m	897,937m	897,974m	897,871m

PLATAFORMA ACABADA LADO DIREITO	PTO	1	2	3	4	5	6	33
	DIST	3,500m	3,550m	3,650m	6,000m	6,500m	9,500m	10,717m
	COTA	897,933m	898,083m	898,083m	898,130m	898,140m	898,200m	897,389m

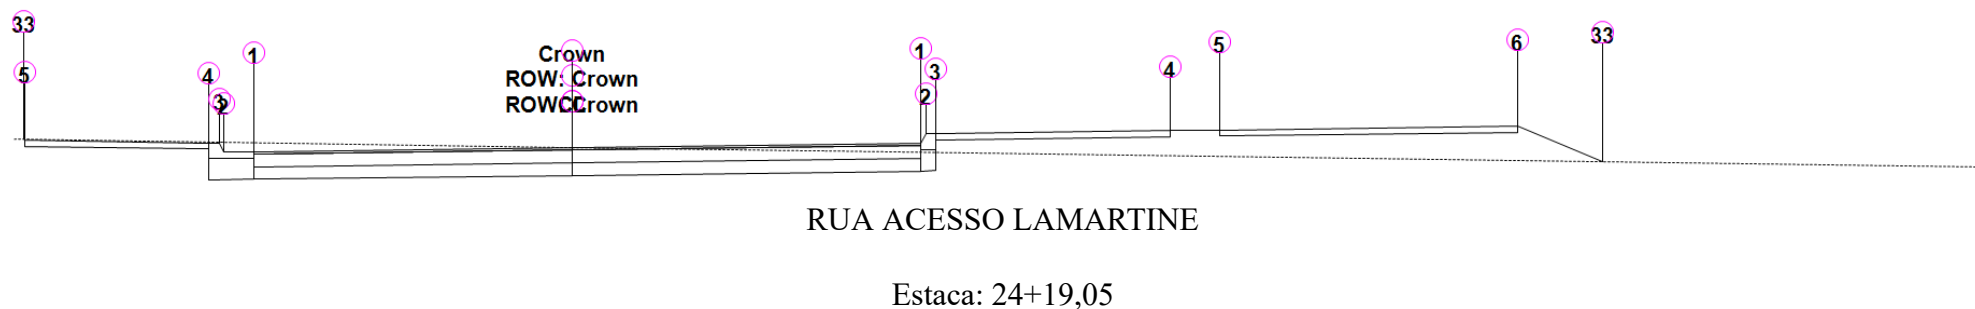

Área de Corte: 3,23m²
 Área de Aterro: 2,20m²
 Volume Acumulado: 176,02m³
 Cota Projeto: 898,317m

PLATAFORMA ACABADA LADO ESQUERDO	PTO	1	2	3	4	5	33
	DIST	3,200	3,500	3,550	3,650	5,500	5,515
	COTA	898,253m	898,241m	898,391m	898,391m	898,428m	898,443m

PLATAFORMA ACABADA LADO DIREITO	PTO	1	2	3	4	5	6	33
	DIST	3,500m	3,550m	3,650m	6,000m	6,500m	9,500m	10,352m
	COTA	898,387m	898,537m	898,537m	898,584m	898,594m	898,654m	898,086m