




01 Escala 1:50
Unidades: cm

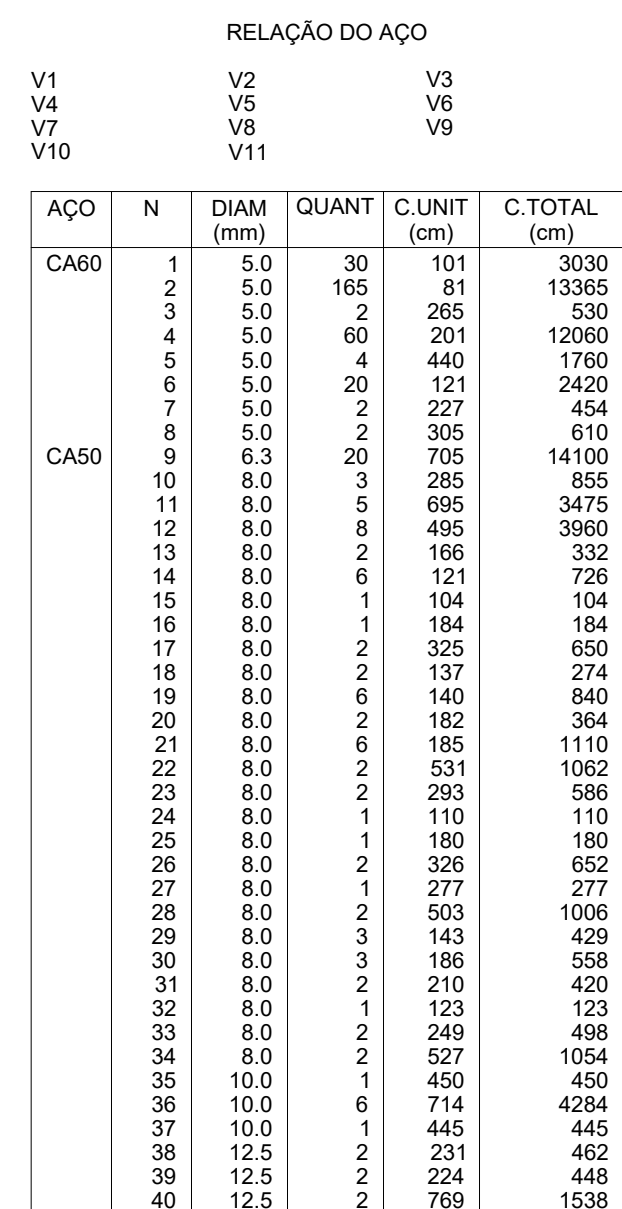

02 Escala 1:50
Unidades: cm

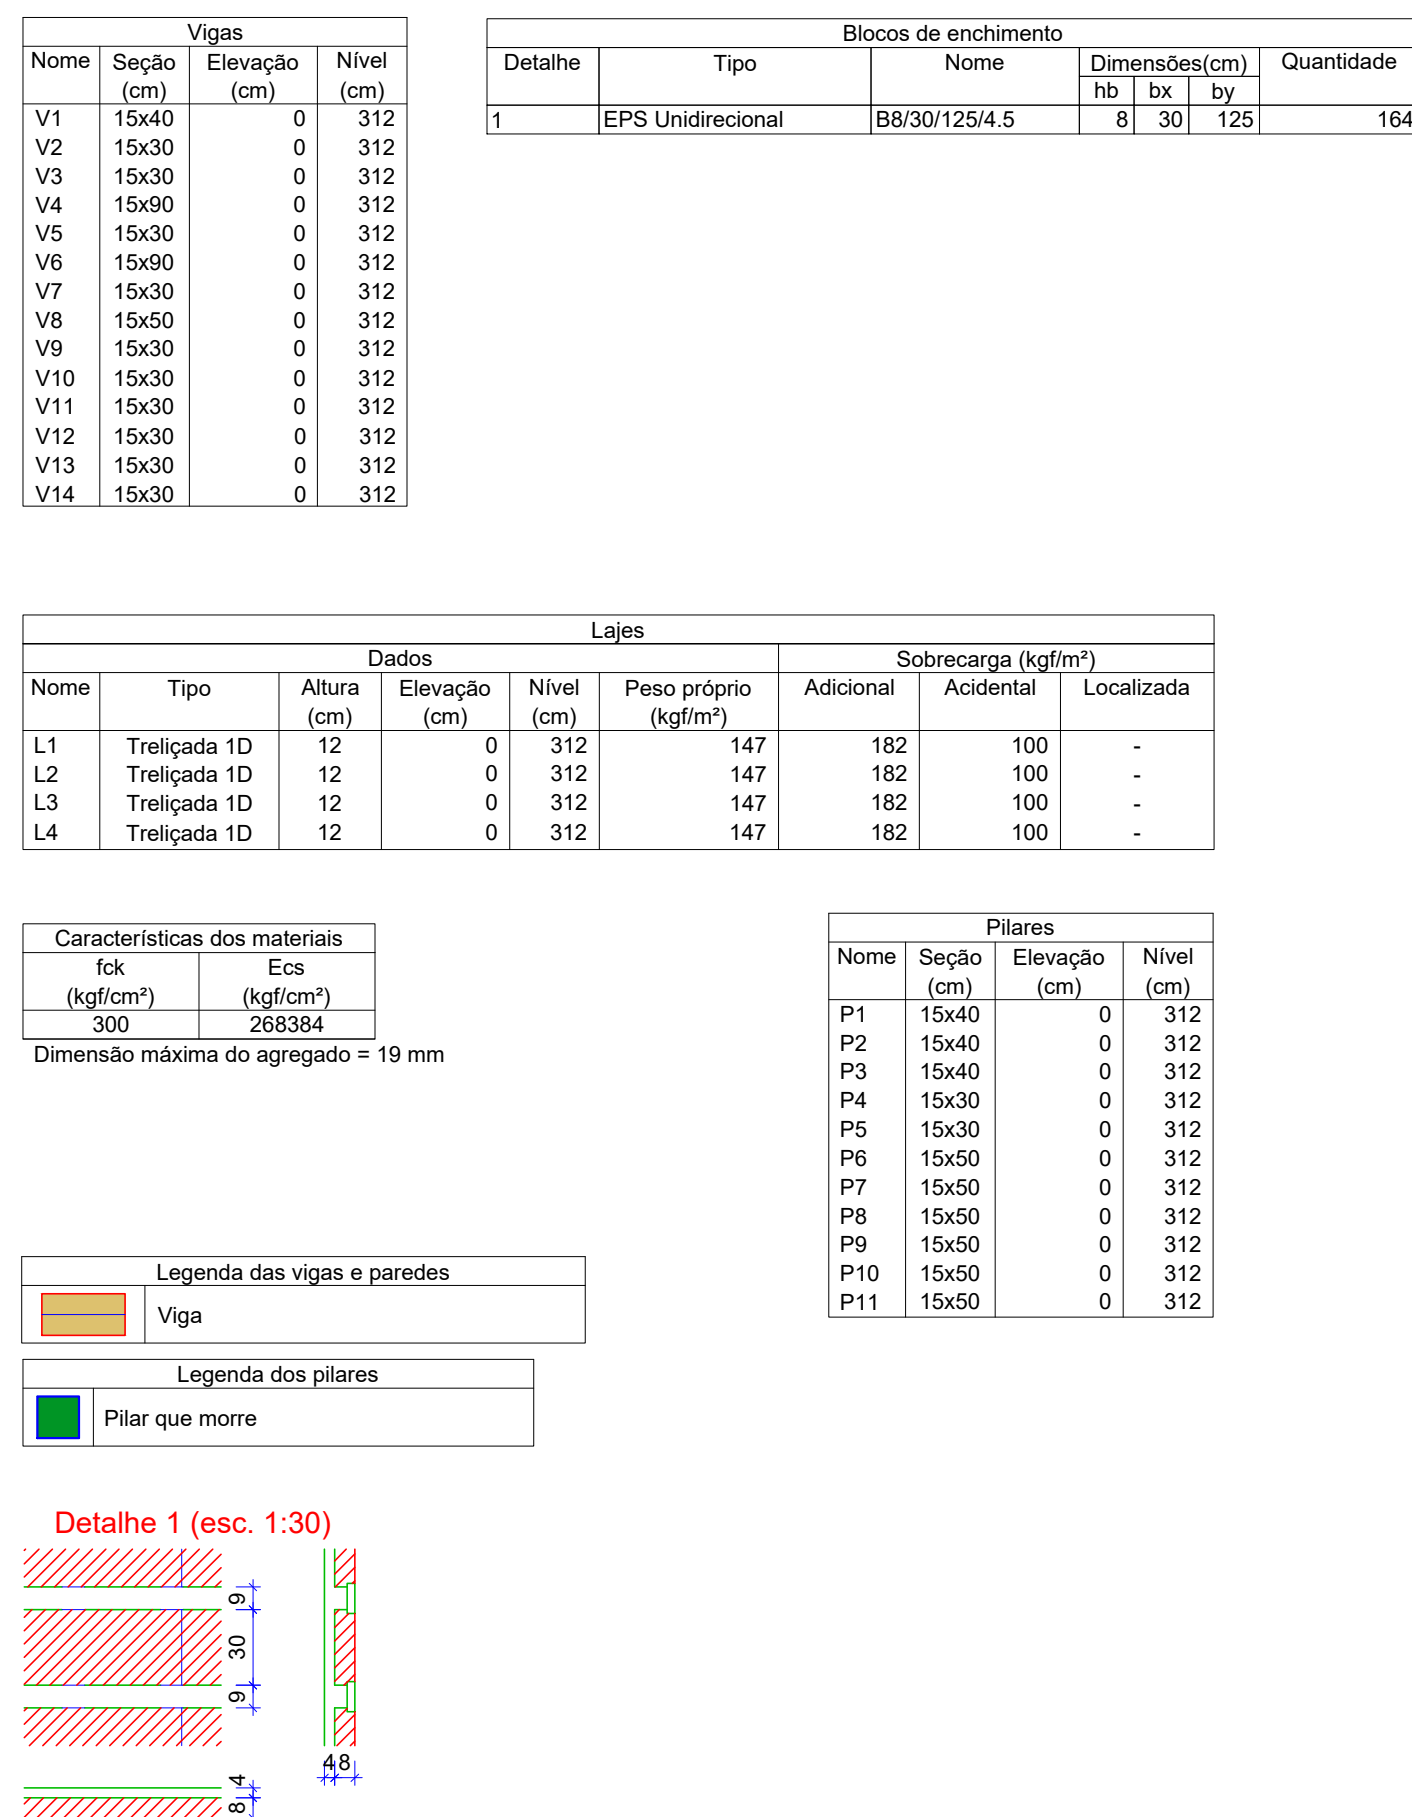

03 Escala 1:50
Unidades: cm

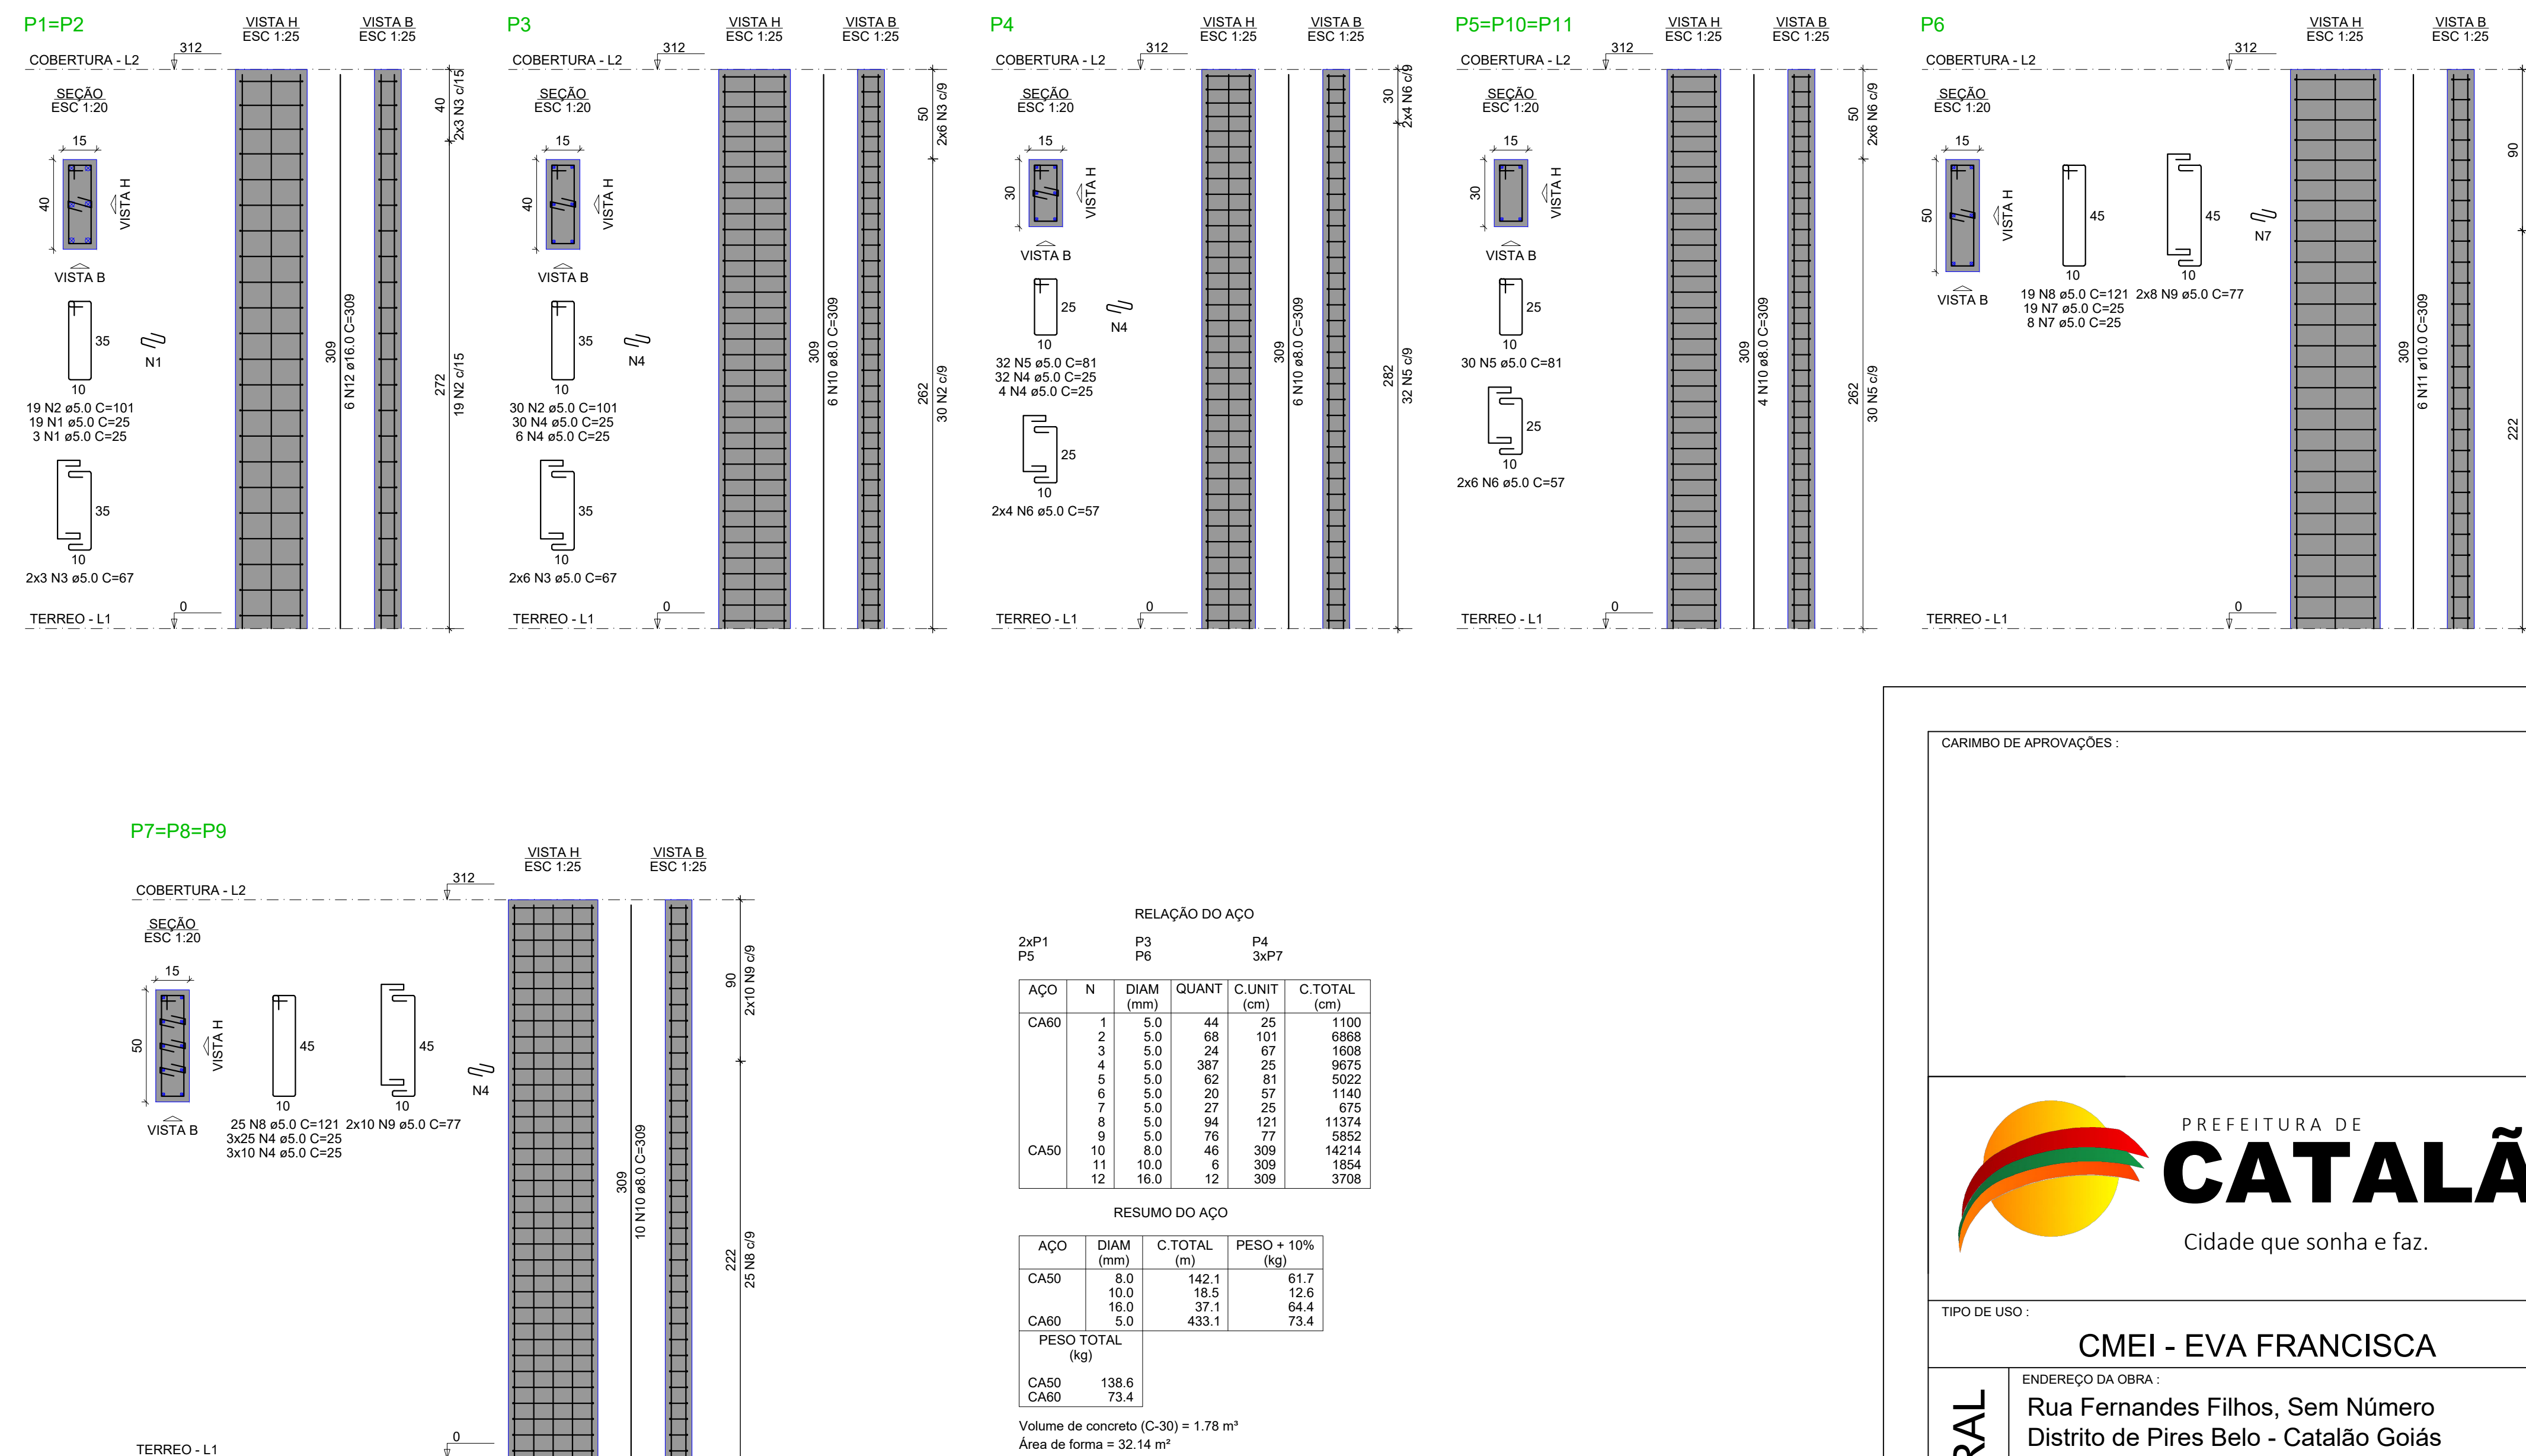

<p>CARIMBO DE APROVAÇÕES :</p>			
 <div style="margin-top: 20px;"> <p>PREFEITURA DE</p> <h1 style="margin: 0;">CATALÃO</h1> <p>Cidade que sonha e faz.</p> </div>			
<p>TIPO DE LISO :</p>			
<h2 style="margin: 0;">CMEI - EVA FRANCISCA</h2>			
PROJETO ESTRUTURAL	ENDEREÇO DA OBRA : Rua Fernandes Filhos, Sem Número Distrito de Pires Belo - Catalão Goiás		
	PROPRIETÁRIO : <div style="border: 1px solid black; height: 20px; margin-top: 5px;"></div>		
	PREFEITURA MUNICIPAL DE CATALÃO CNPJ nº. 01.505.643/0001-50		
	AUTOR DO PROJETO : <div style="border: 1px solid black; height: 20px; margin-top: 5px;"></div>		
	ENGº RAFAELANE GONÇALVES PURCINO CREA nº. 101775953/D-GO		
	RESPONSÁVEL TÉCNICO : <div style="border: 1px solid black; height: 20px; margin-top: 5px;"></div>		
ENGº RAFAELANE GONÇALVES PURCINO CREA nº. 101775953/D-GO			02 / 04
DESCRIÇÃO : <div style="border: 1px solid black; height: 40px; margin-top: 5px;"></div>			
VIGAS, PILARES COBERTURA FORMAS DA COBERTURA			
<div style="border: 1px solid black; height: 40px; margin-top: 5px;"></div>			
ESCALAS :		DATA :	
INDICADAS		18/09/2023	
DESENHO :		NAYANNE	
REVISÃO :			